

Bijlage 1. Plan bij het ministerieel besluit tot voorlopige opheffing van de bescherming als dorpsgezicht van de ommuurde tuin van de verdwenen pastorie in Kinrooi (Ophoven).

Provincie: Limburg

Gemeente: Kinrooi, 4de afdeling, sectie A

Objectnummer: 4.02/72018/105.1

-

Dossiernummer: 4.001/72018/102.1

Omschrijving:

Ommuurde tuin van de verdwenen pastorie, Maasstraat 20
(aanduiding op te heffen bescherming)

Mij bekend om gevoegd te worden bij het besluit van heden:


Brussel, 22/11/23

De Vlaamse minister van Financiën en Begroting, Wonen en Onroerend Erfgoed,

Getekend door: Matthias Diependaele (Si)
Getekend op: 2023-11-22 16:02:37 +01:0
Reden: Ik keur dit document goed



Matthias DIEPENDAELE

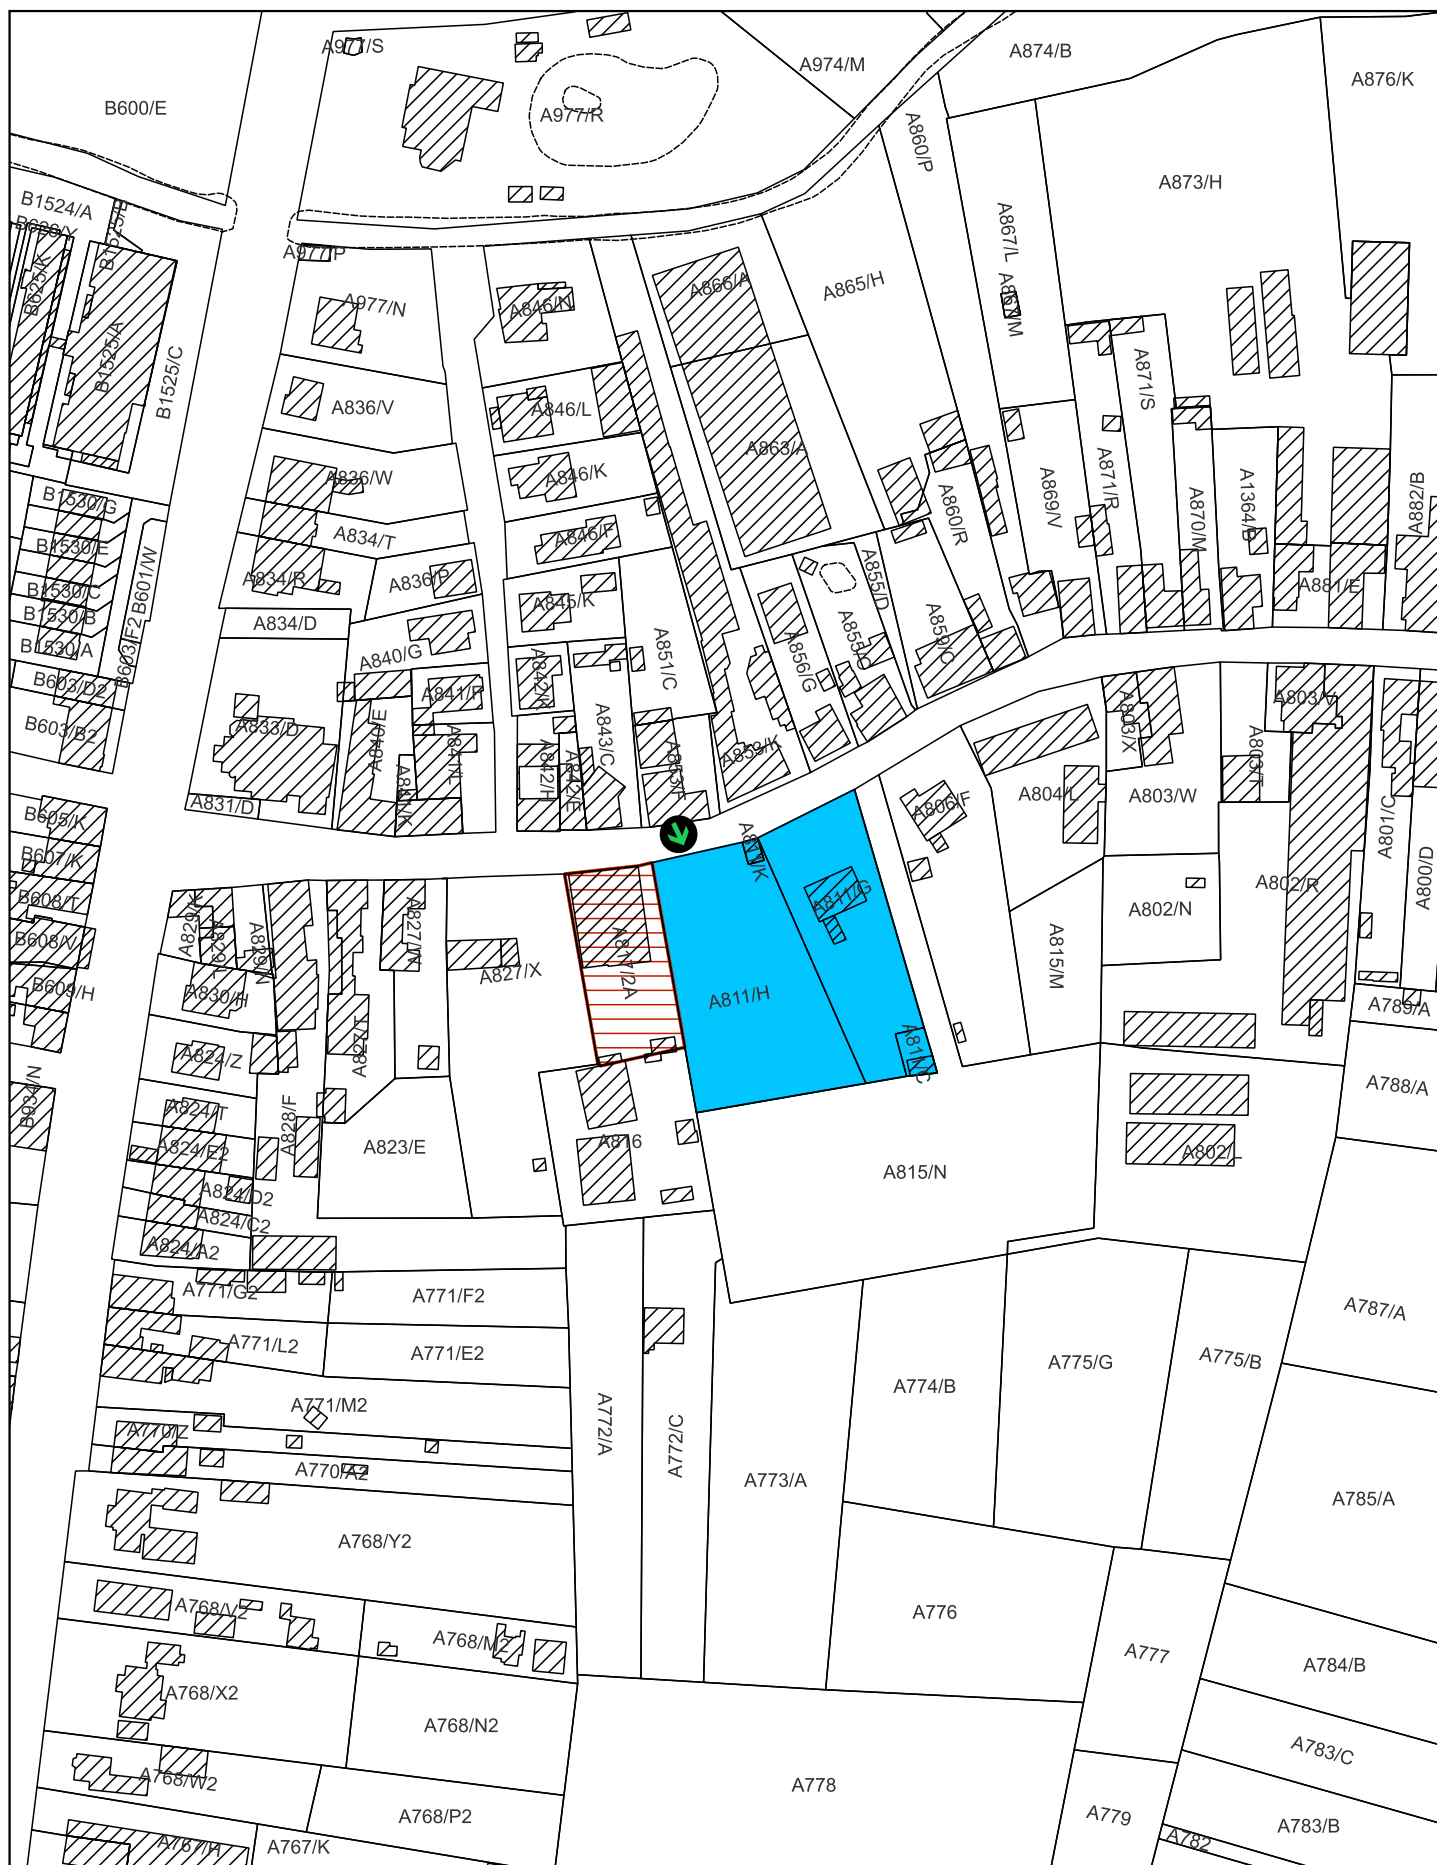

-  Op te heffen bescherming als dorpsgezicht
-  Beschermd monument bij MB 20/10/2005
-  Plaats van aanplakking van het bericht over het openbaar onderzoek

Schaal: 1:2.000

20 0 20 40 60 80 m



Afbakening gebaseerd op het GRB
Datum raadpleging: 16/11/2023

