

Bijlage 2. Plan bij het ministerieel besluit tot voorlopige opheffing van de bescherming als dorpsgezicht van de ommuurde tuin van de verdwenen pastorie in Kinrooi (Ophoven)

Provincie: Limburg

Gemeente: Kinrooi, 4de afdeling, sectie A

Objectnummer: 4.01/72018/123.1

-

Dossiernummer: 4.001/72018/102.1

Omschrijving:

Woning Reynders, Maasstraat 14
(toestand na opheffing)

Mij bekend om gevoegd te worden bij het besluit van heden:


Brussel, 22/11/23

De Vlaamse minister van Financiën en Begroting, Wonen en Onroerend Erfgoed,

Getekend door: Matthias Diependaele (Si)
Getekend op: 2023-11-22 16:02:40 +01:00
Reden: Ik keur dit document goed



Matthias DIEPENDAELE

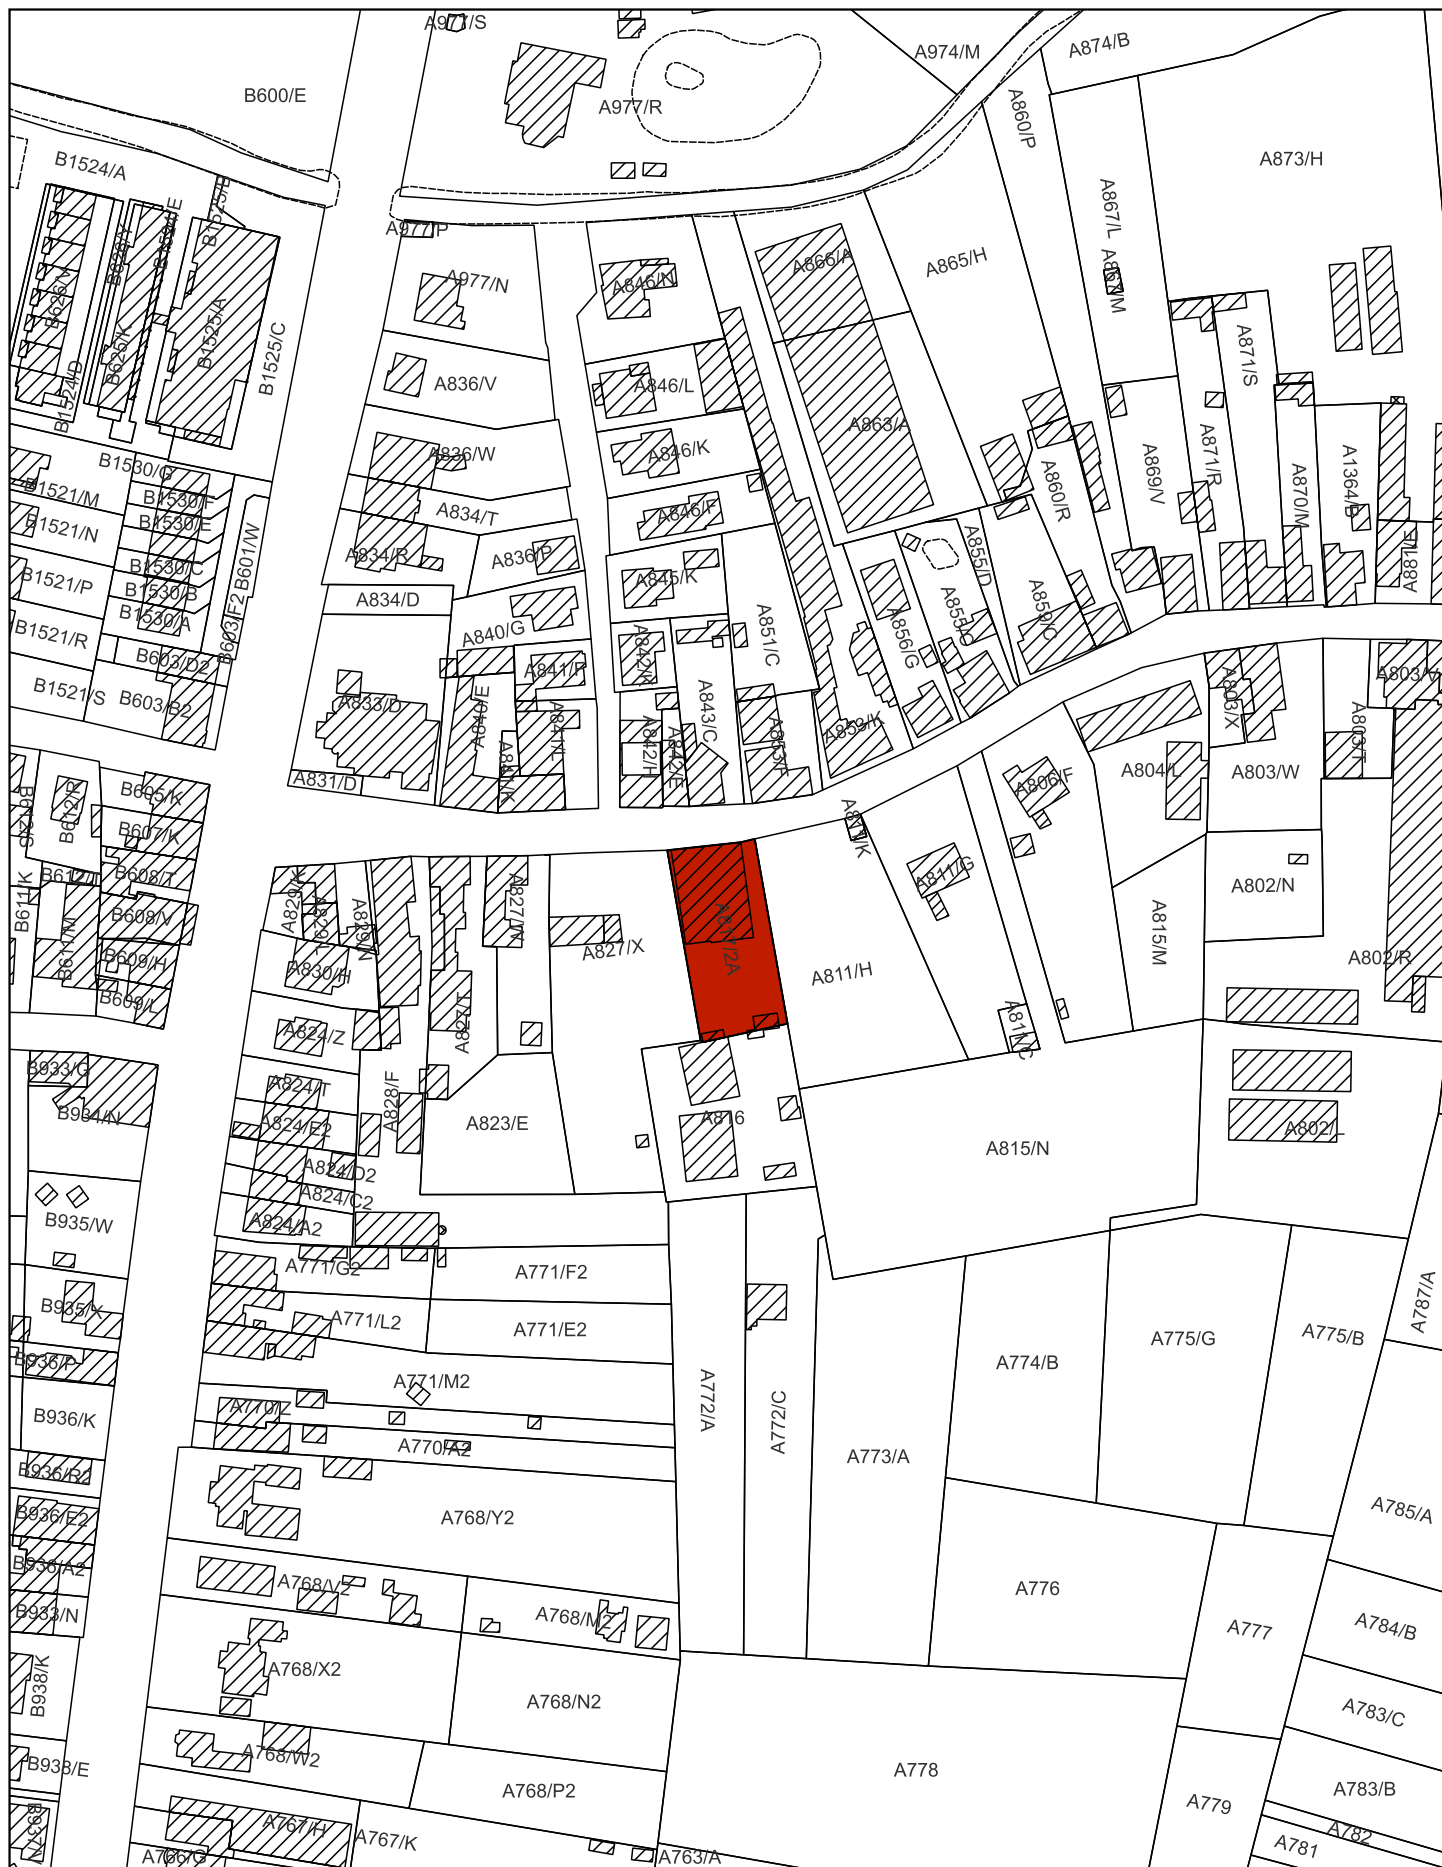

 Monument

Schaal: 1:2.000

20 0 20 40 60 80 m



Afbakening gebaseerd op het GRB
Datum raadpleging: 16/11/2023

