

Bijlage 1. Plan bij het ministerieel besluit tot voorlopige opheffing van de bescherming als monument en dorpsgezicht van de geknotte zomereik en omgeving in Aalst

Provincie: Oost-Vlaanderen

Gemeente: Aalst, 9de afdeling, sectie A

Objectnummer: 4.01/41002/131.1 en 4.02/41002/105.1 - Dossiernummer: 4.001/41002/111.1

Omschrijving:

Geknotte zomereik en omgeving, Eerdegemstraat 38-42

Mij bekend om gevoegd te worden bij het besluit van heden:


Brussel, 22/11/23

De Vlaamse minister van Financiën en Begroting, Wonen en Onroerend Erfgoed,

Getekend door: Matthias Diependaele (Sig)
Getekend op: 2023-11-22 16:01:33 +01:00
Reden: Ik keur dit document goed



Matthias DIEPENDAELE

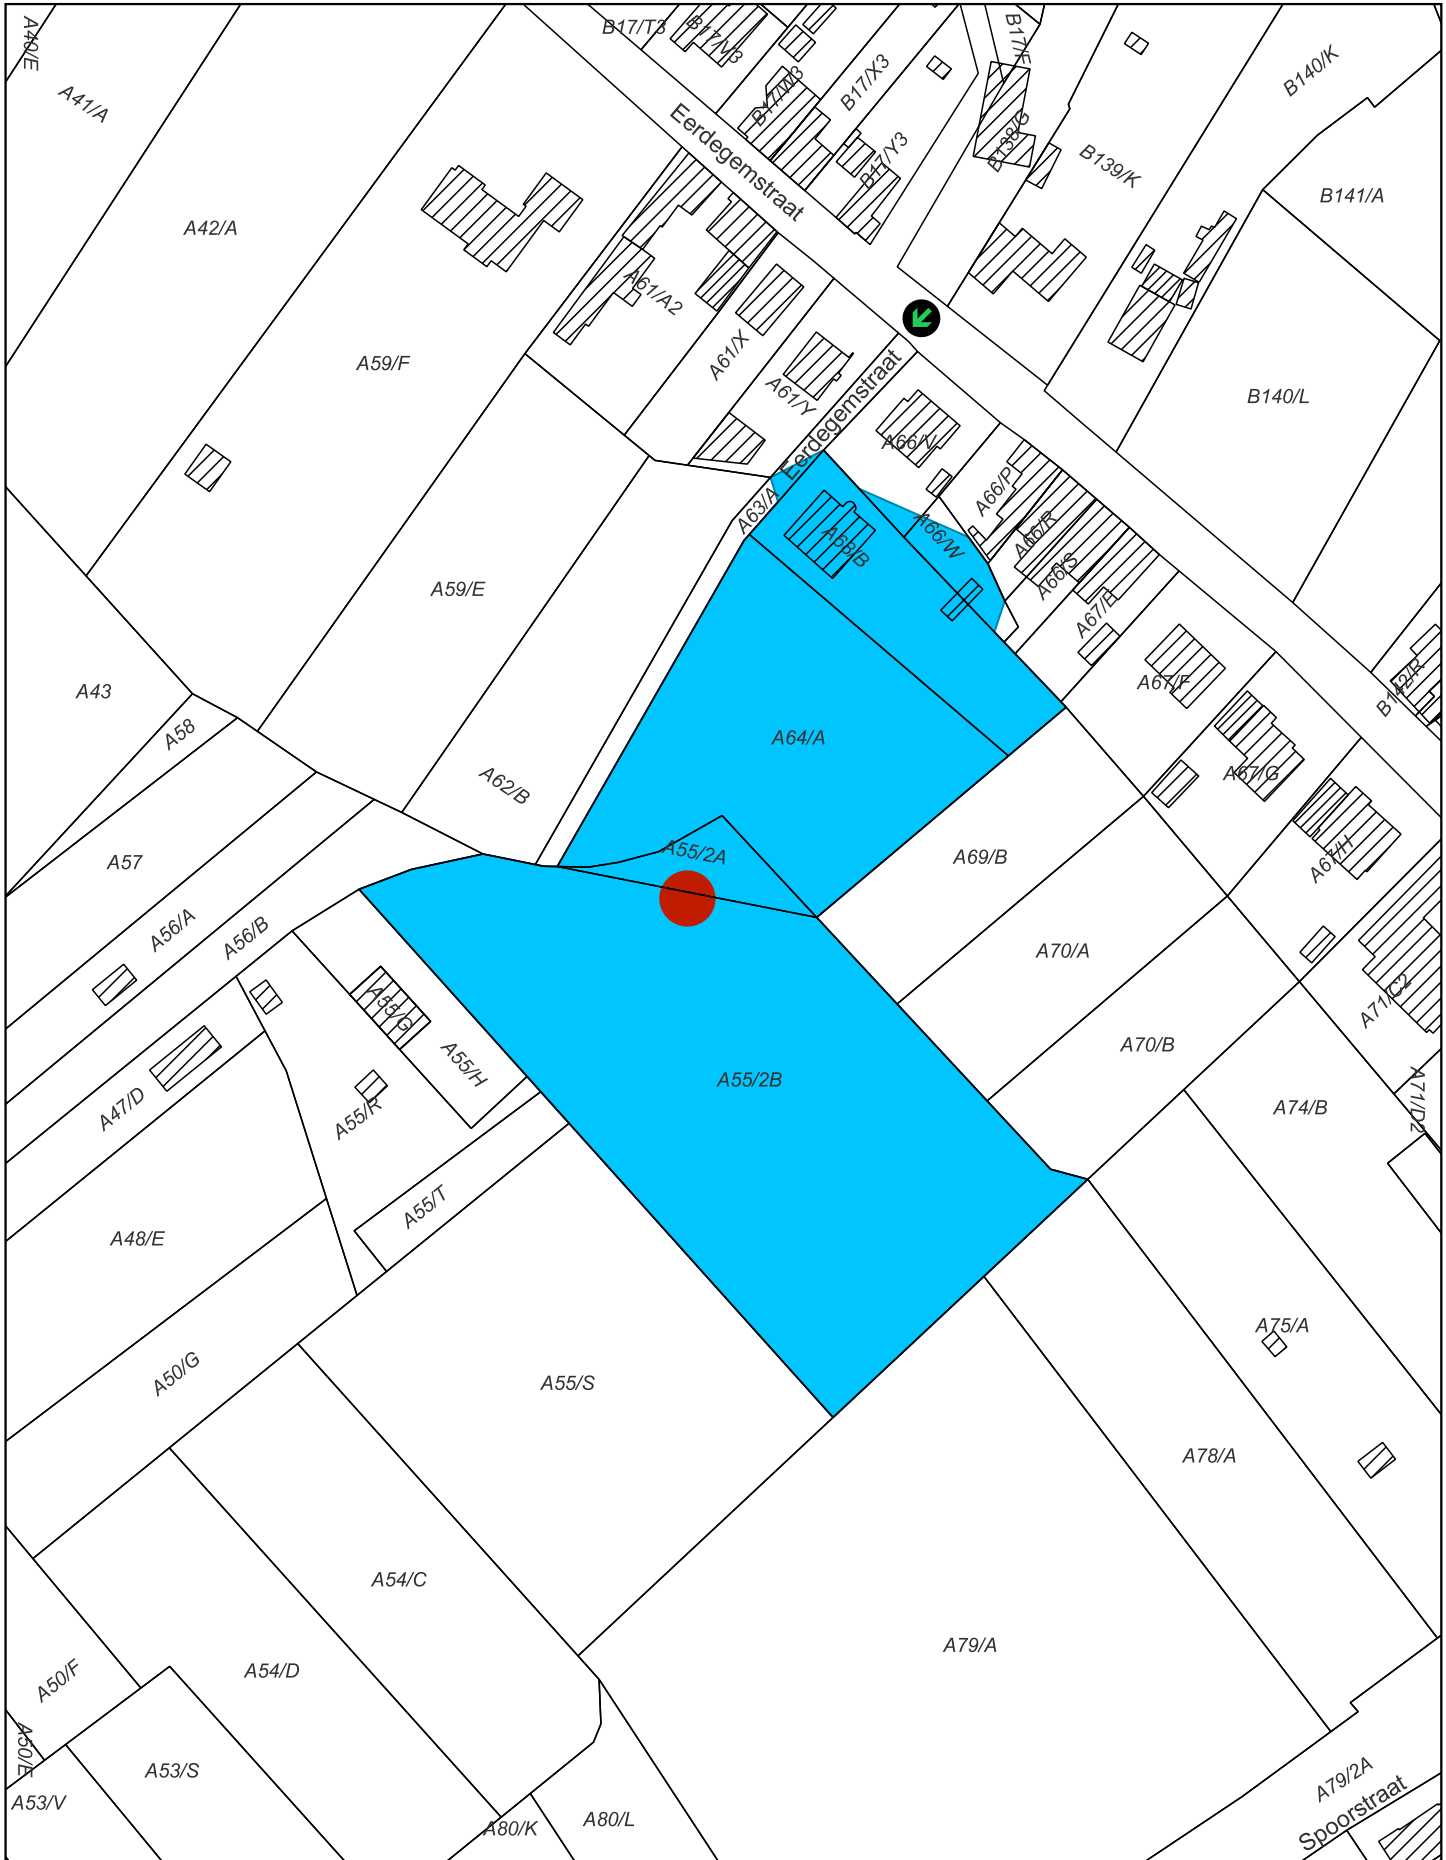

- Op te heffen bescherming als monument
- Op te heffen bescherming als dorpsgezicht
- ↙ Plaats van aanplakking van het bericht over het openbaar onderzoek

Schaal: 1:1.500

10 0 10 20 30 40 m



Afbakening gebaseerd op het GRB
Datum raadpleging: 28/07/2023

