

Bijlage 1. Plan bij het ministerieel besluit tot definitieve bescherming als monument van de elektrische kraan nr. 347 IA (met inbegrip van de volledige uitrusting) in Antwerpen

Provincie: Antwerpen

Gemeente: Antwerpen, 7^{de} afdeling, sectie G

Objectnummer: 4.01/11002/2501.1

-

Dossiernummer: 4.001/11002/150.1

Omschrijving:

Elektrische kraan nr. 347 IA, Rijnkaai

Mij bekend om gevoegd te worden bij het besluit van heden:


Brussel, 04/12/23

De Vlaamse minister van Financiën en Begroting, Wonen en Onroerend Erfgoed,

Getekend door: Matthias Diependaele (Sig)
Getekend op: 2023-12-04 11:53:20 +01:00
Reden: Ik keur dit document goed



Matthias DIEPENDAELE

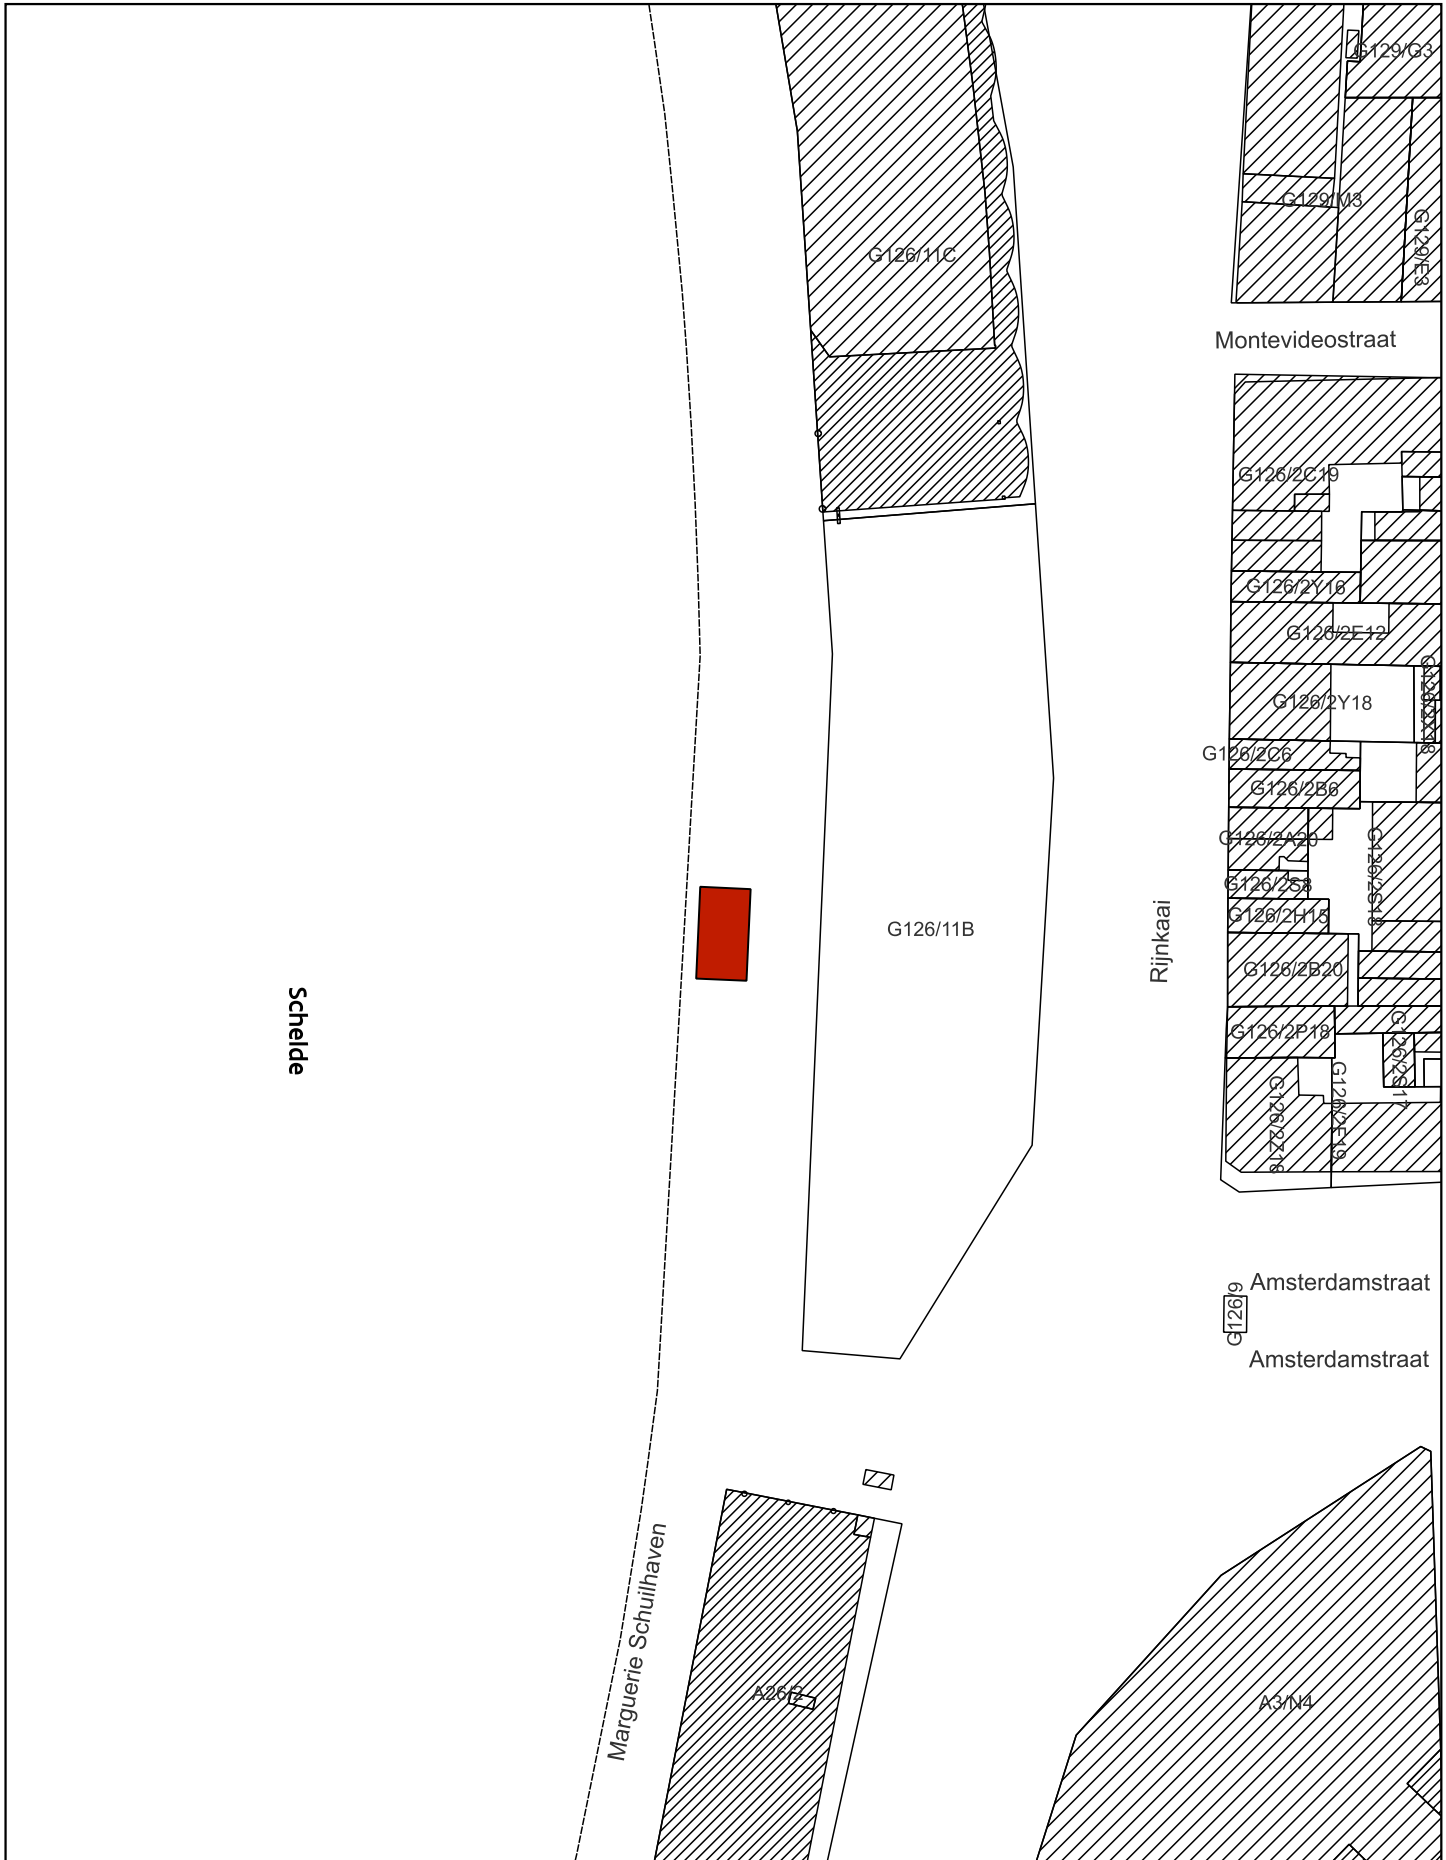

Schelde


Montevideostraat

Rijnkaai


Amsterdamstraat

Amsterdamstraat

Marguerie Schuilhaven

 Monument

Schaal: 1:1.500

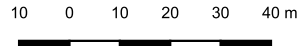

Afbakening gebaseerd op het GRB
Datum raadpleging: 08/11/2023

