

Bijlage 1. Plan bij het ministerieel besluit tot definitieve opheffing van het ministerieel besluit van 30 september 2002 tot bescherming als monument van de elektrische kraan nr. 371 JA met inbegrip van de volledige uitrusting alsook van de sporen op de kade langs de Wijnweg in Antwerpen

Provincie: Antwerpen

Gemeente: Antwerpen, 7de afdeling, sectie G

Objectnummer: 4.01/11002/2502.1

-

Dossiernummer: 4.001/11002/156.1

Omschrijving:

Elektrische kraan nr. 371 JA, Wijnweg zonder nummer

Mij bekend om gevoegd te worden bij het besluit van heden:


Brussel, 04/12/23

De Vlaamse minister van Financiën en Begroting, Wonen en Onroerend Erfgoed,

Getekend door: Matthias Diependaele (Sig)
Getekend op: 2023-12-04 11:53:37 +01:00
Reden: Ik keur dit document goed



Matthias DIEPENDAELE

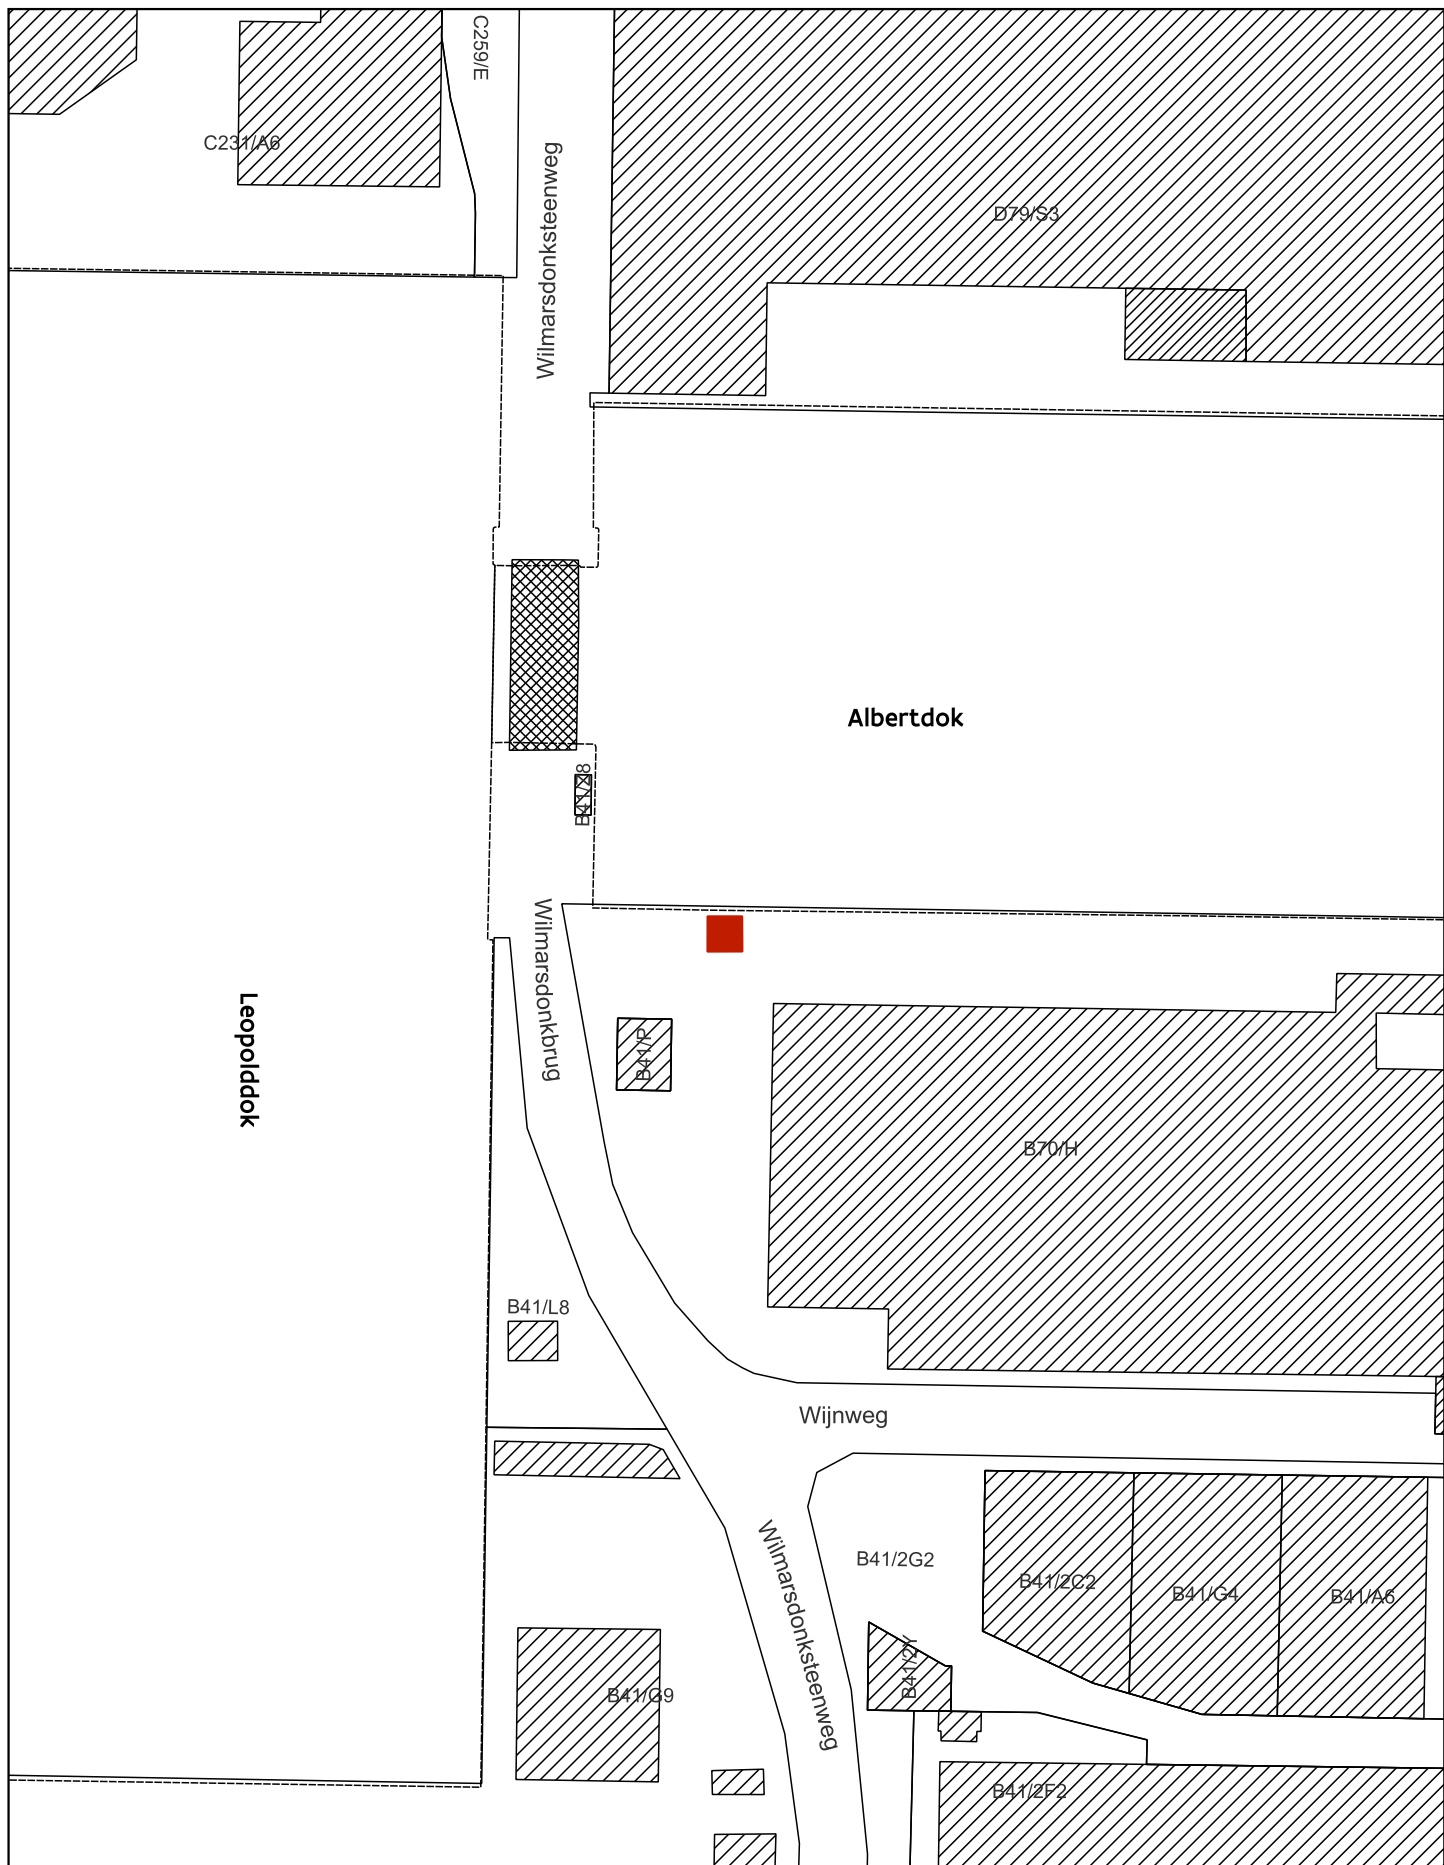

Op te heffen bescherming als monument

Schaal: 1:1.500

10 0 10 20 30 40 m



Afbakening gebaseerd op het GRB
Datum raadpleging: 08/11/2023

