

Bijlage 1. Plan bij het ministerieel besluit tot definitieve bescherming als monument van de elektrische kraan nr. 371 JA (met inbegrip van de volledige uitrusting) in Antwerpen

Provincie: Antwerpen

Gemeente: Antwerpen, 7^{de} afdeling, sectie G

Objectnummer: 4.01/11002/2502.1

-

Dossiernummer: 4.001/11002/151.1

Omschrijving:

Elektrische kraan nr. 371 JA, Rijnkaai

Mij bekend om gevoegd te worden bij het besluit van heden:


Brussel, ^{04/12/23}


De Vlaamse minister van Financiën en Begroting, Wonen en Onroerend Erfgoed,

Getekend door: Matthias Diependaele (Sig)
Getekend op: 2023-12-04 11:52:59 +01:00
Reden: Ik keur dit document goed



Matthias DIEPENDAELE

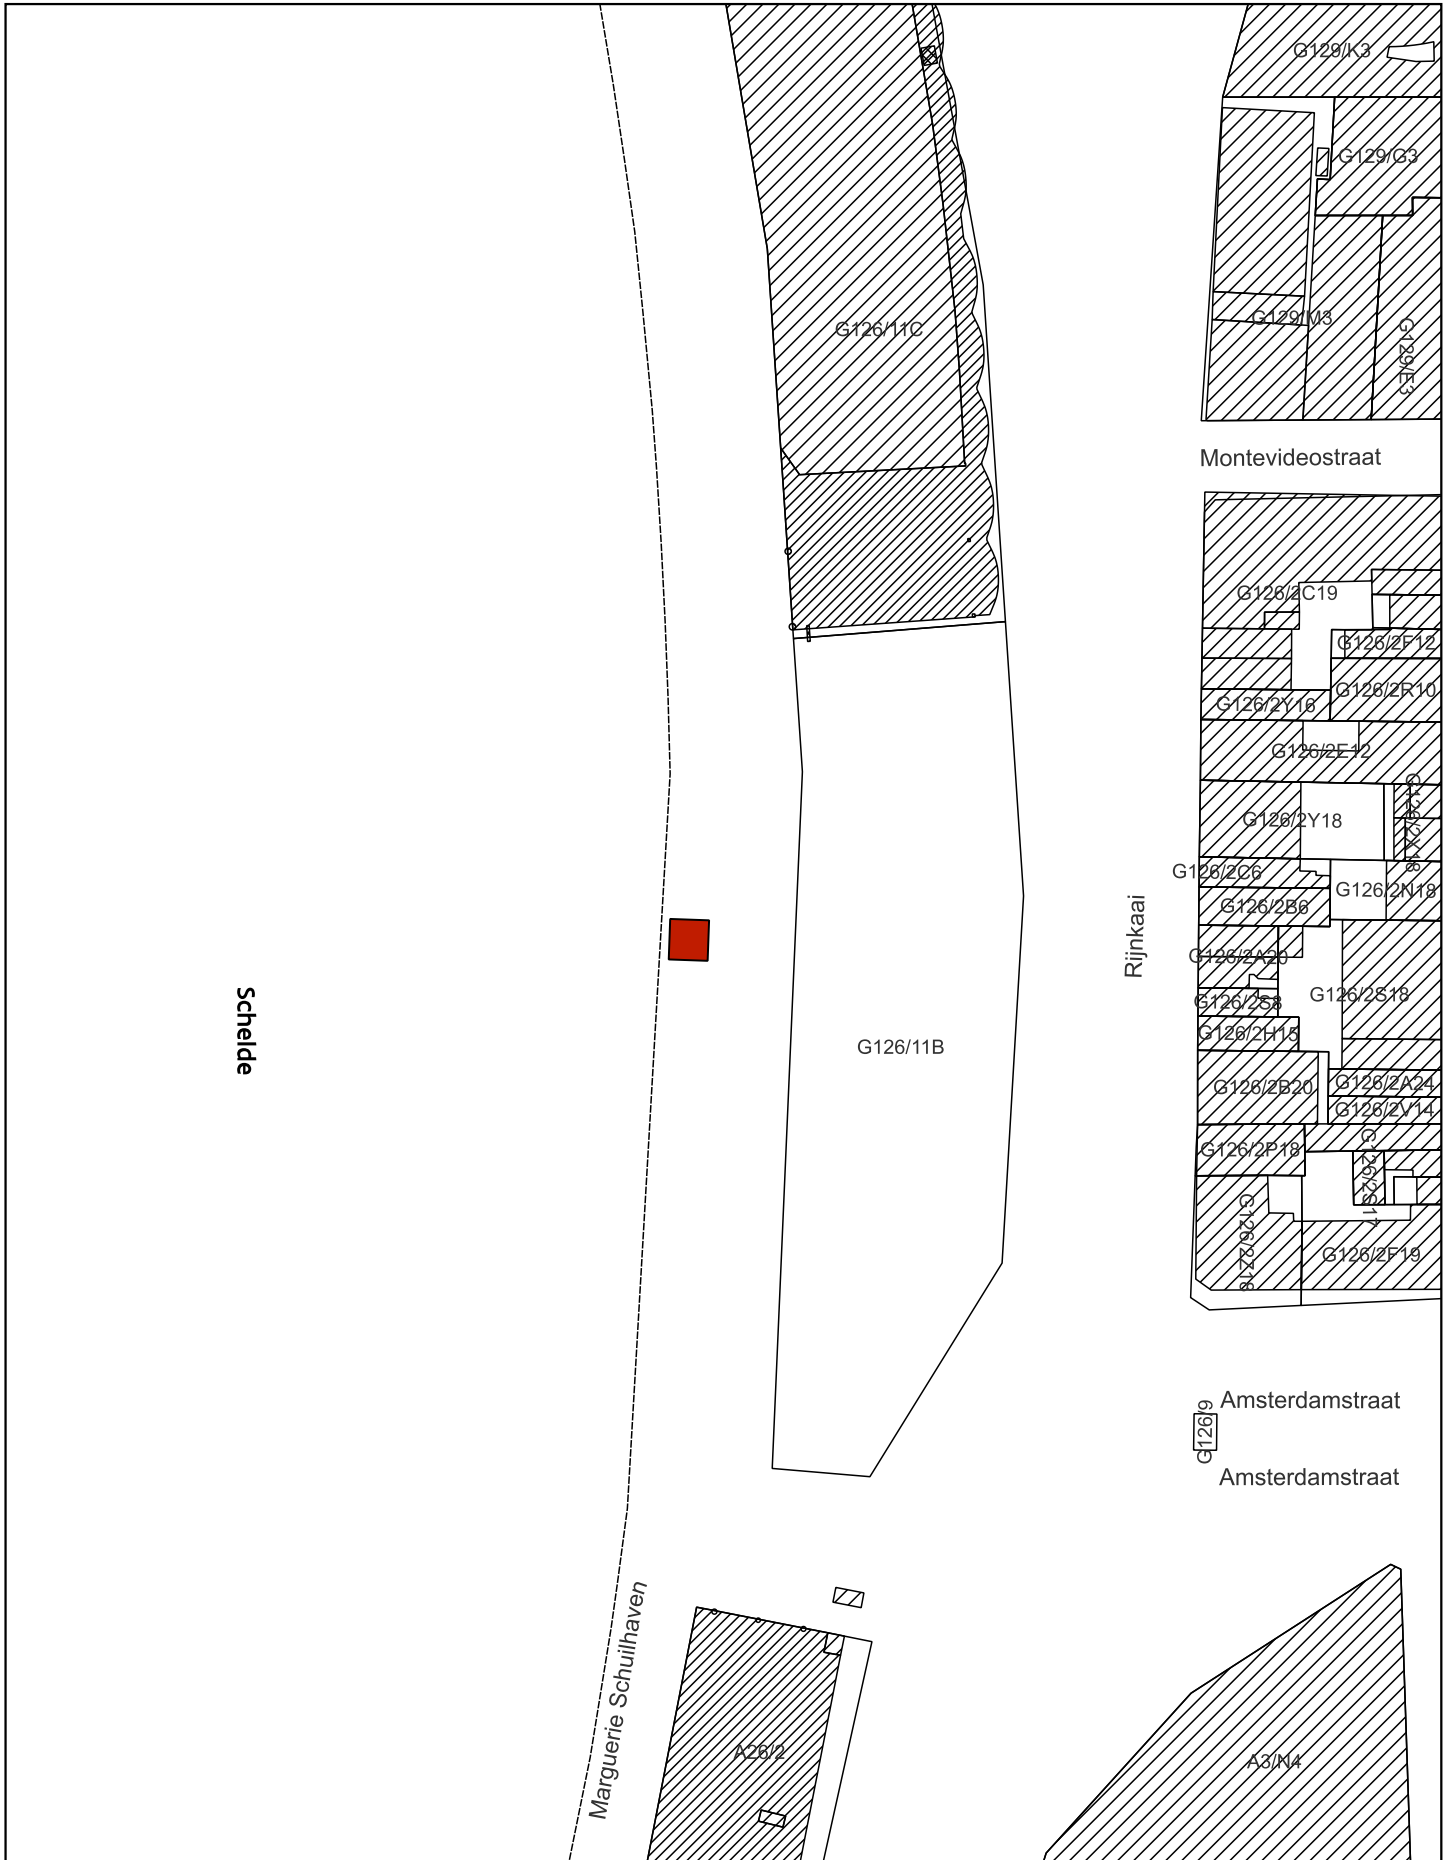

 Monument

Schaal: 1:1.500

10 0 10 20 30 40 m



Afbakening gebaseerd op het GRB
Datum raadpleging: 08/11/2023

