

**Bijlage 1. Plan bij het ministerieel besluit tot definitieve bescherming als monument met overgangszone van de Mortiersmolen in Zwevegem**

Provincie: West-Vlaanderen

Gemeente: Zwevegem, afdeling 1, sectie D

Objectnummer: 4.01/34042/632.1

-

Dossiernummer: 4.001/34042/104.1

Omschrijving:

Mortiersmolen, Twee Molensstraat 23

Mij bekend om gevoegd te worden bij het besluit van heden:


Brussel, 14/12/23

De Vlaamse minister van Financiën en Begroting, Wonen en Onroerend Erfgoed,

Getekend door: Matthias Diependaele (Sig)  
Getekend op: 2023-12-14 15:26:07 +01:00  
Reden: Ik keur dit document goed



Matthias DIEPENDAELE

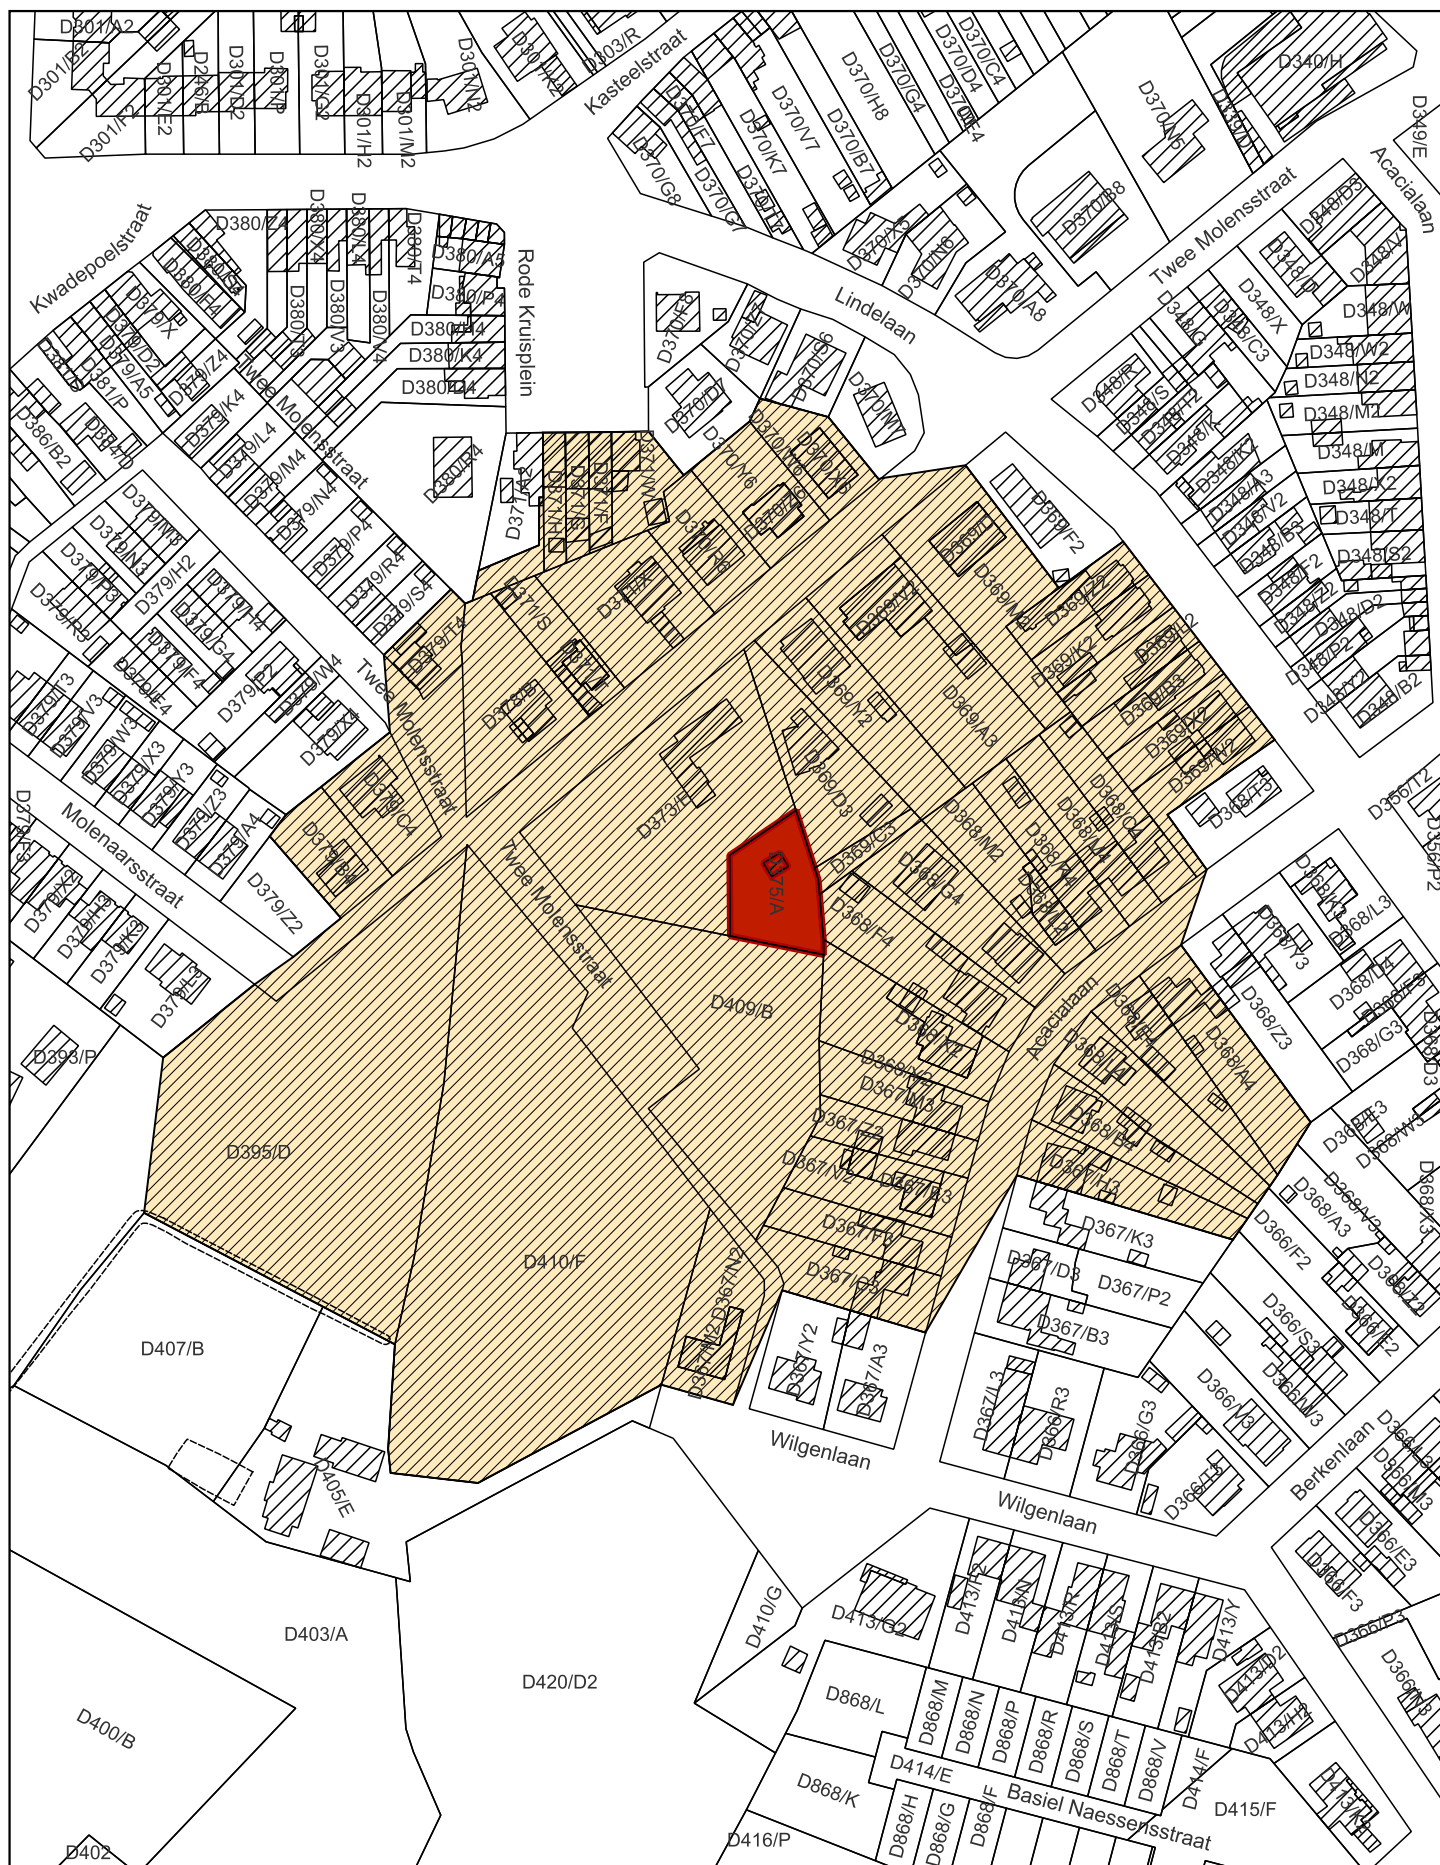

- Monument
- Overgangszone

Schaal: 1:2.000

20 0 20 40 60 80 m



Afbakening gebaseerd op het GRB  
Datum raadpleging: 16/11/2023

