

Bijlage 1. Plan bij het ministerieel besluit tot definitieve bescherming als monument met overgangszone van de Kruiskoutermolen in Erpe-Mere (Mere)

Provincie: Oost-Vlaanderen

Gemeente: Erpe-Mere, 2de afdeling, sectie B en C

Objectnummer: 4.01/41082/150.1

-

Dossiernummer: 4.001/41082/101.1

Omschrijving:

Kruiskoutermolen, Schoolstraat zonder nummer

Molenbiotoop, Broekveldstraat 1 en zonder nummer, Diepestraat 14-24, 35-37 en zonder nummer, Jeruzalemstraat 3-9, 2-6 en onder nummer, Kerkhofstraat 58-64 en 53-55, Merelputstraat zonder nummer en Schoolstraat 1-27, 18-22 en zonder nummer

Mij bekend om gevoegd te worden bij het besluit van heden:


Brussel, 14/12/23

De Vlaamse minister van Financiën en Begroting, Wonen en Onroerend Erfgoed,

Getekend door: Matthias Diependaele (Si)
Getekend op: 2023-12-14 15:23:51 +01:0
Reden: Ik keur dit document goed



Matthias DIEPENDAELE

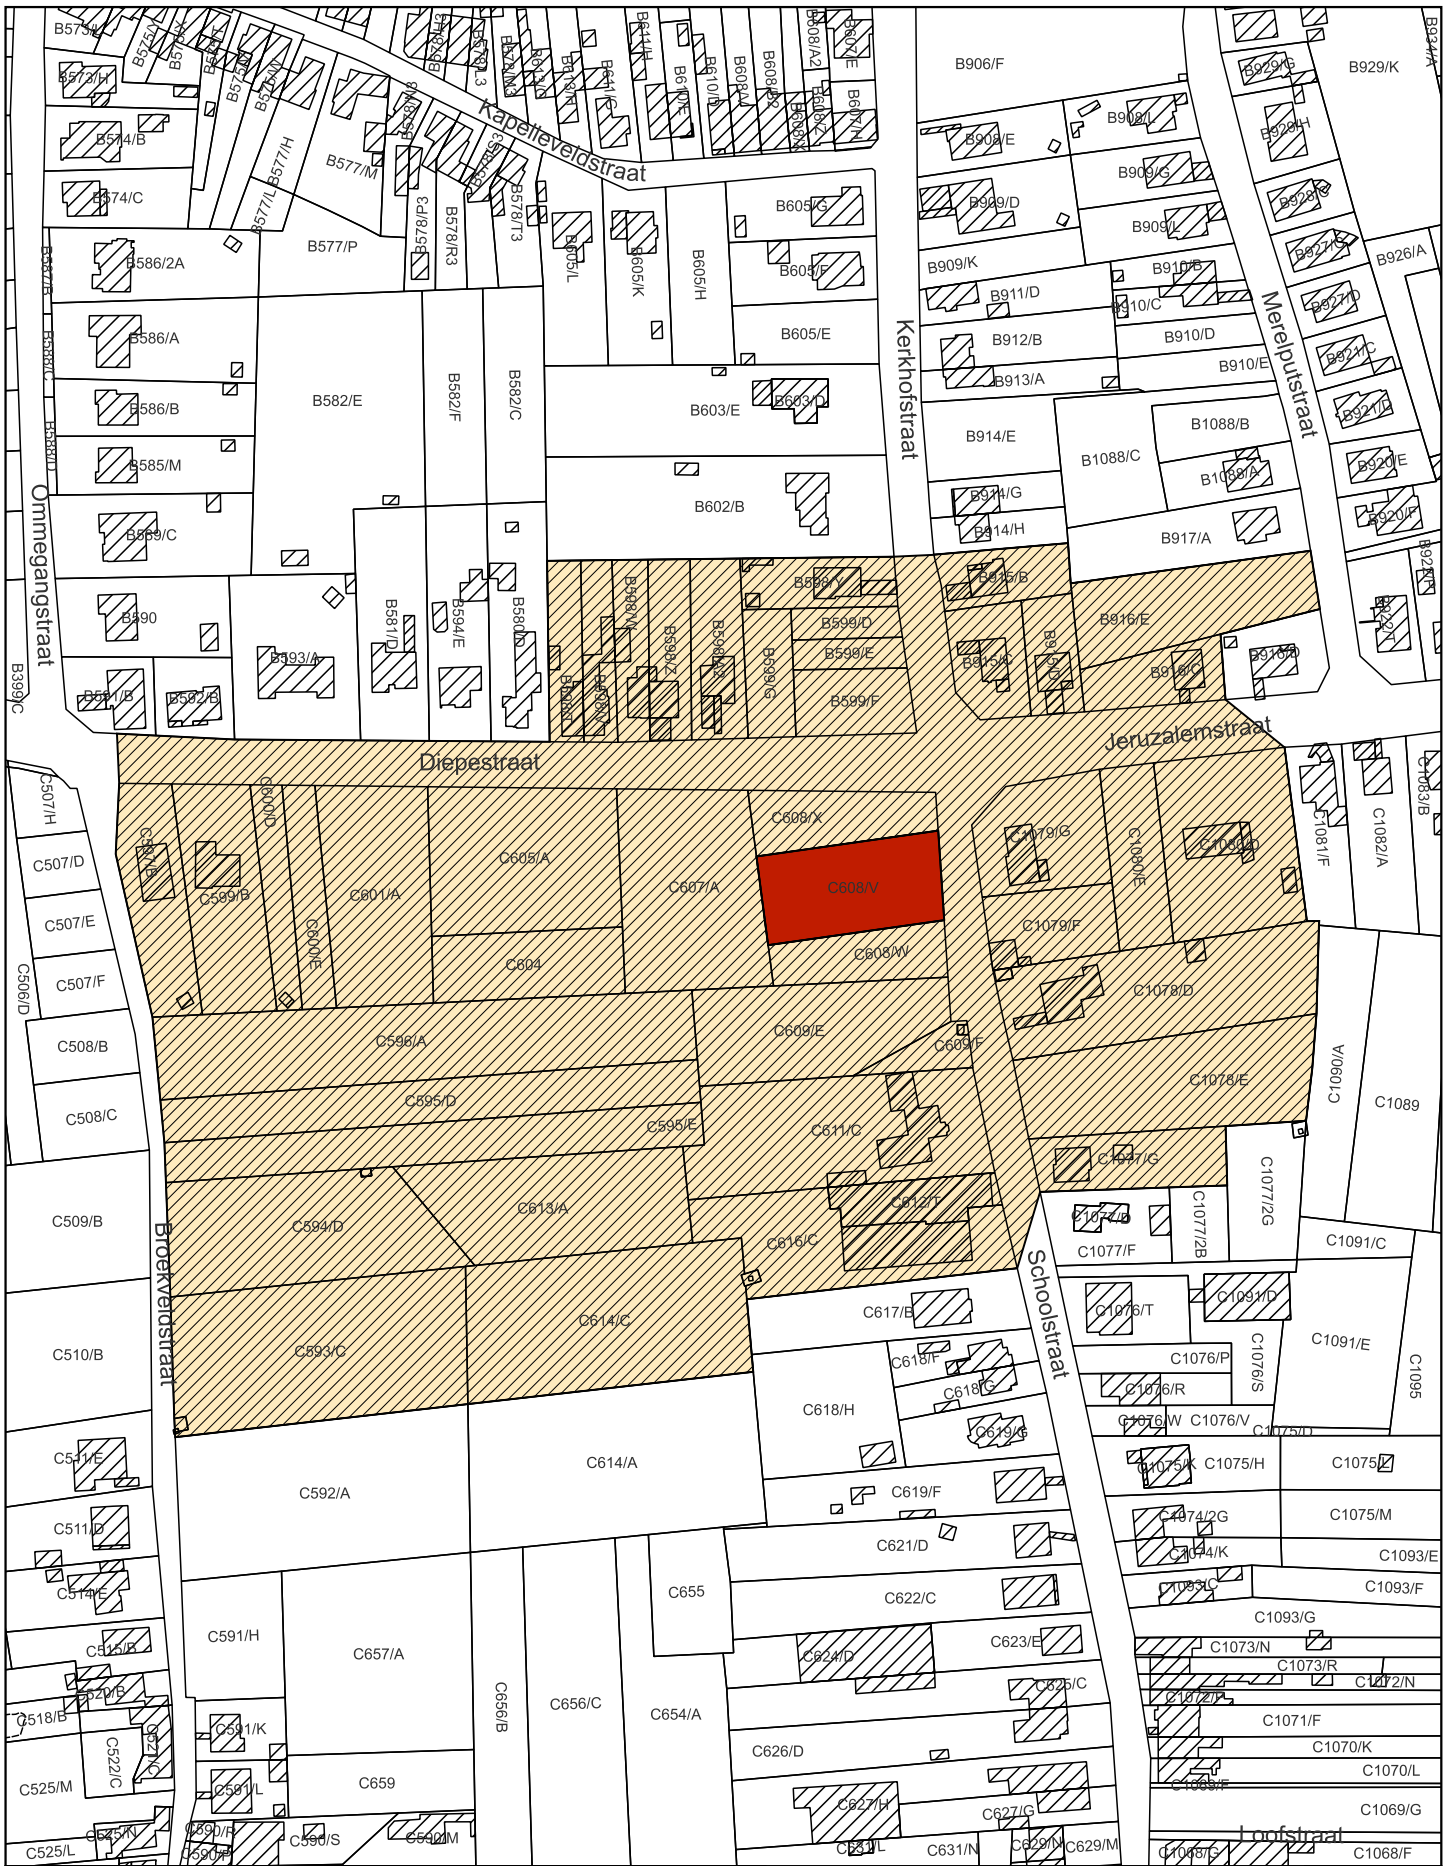

- Monument
- Overgangszone

Schaal: 1:2.500

20 0 20 40 60 80 m



Afbakening gebaseerd op het GRB
Datum raadpleging: 11/10/2023

