

Bijlage 1. Plan bij het ministerieel besluit tot definitieve opheffing van de bescherming als monument van een ingangsomlijsting in Antwerpen

Provincie: Antwerpen

Gemeente: Antwerpen, 3de afdeling, sectie C

Objectnummer: 4.01/11002/1174.1

-

Dossiernummer: 4.001/11002/158.1

Omschrijving:

Ingangsomlijsting, Schrijnwerkersstraat 7-9

Mij bekend om gevoegd te worden bij het besluit van heden:


Brussel, 10/01/24

De Vlaamse minister van Financiën en Begroting, Wonen en Onroerend Erfgoed,

Getekend door: Matthias Diependaele (Sig)
Getekend op: 2024-01-10 17:06:54 +01:00
Reden: Ik keur dit document goed



Matthias DIEPENDAELE

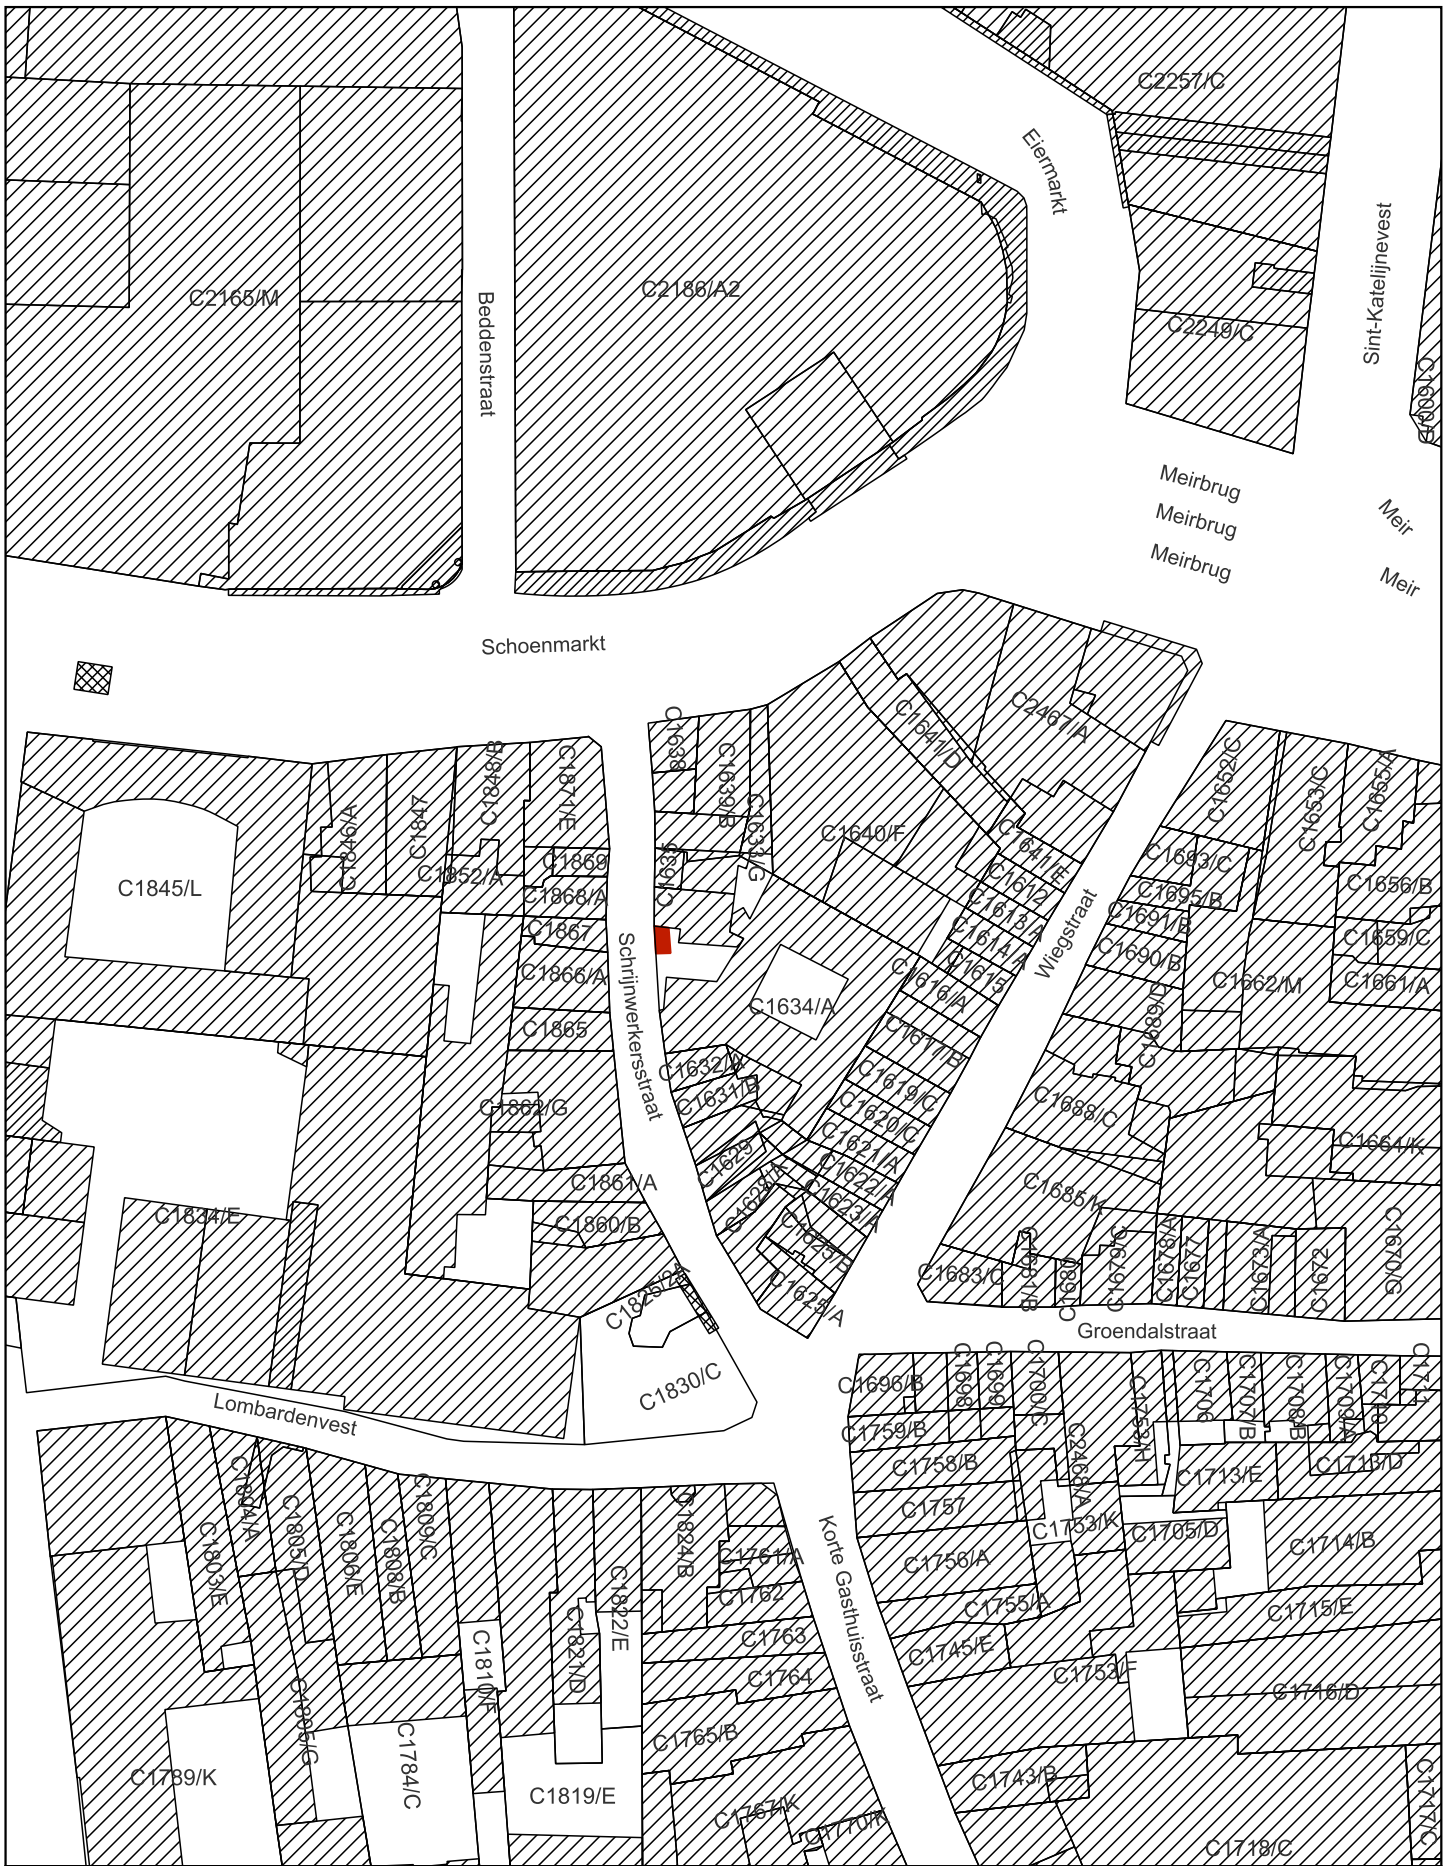

 Op te heffen bescherming als monument

Schaal: 1:1.000

10 0 10 20 30 40 m



Afbakening gebaseerd op het GRB
Datum raadpleging: 16/11/2023

