

**Bijlage 2. Plan bij het ministerieel besluit tot definitieve gedeeltelijke opheffing van de bescherming als monument van een breedhuis in Poperinge**

Provincie: West-Vlaanderen

Gemeente: Popering, eerste afdeling, sectie F

Objectnummer: 4.01/33021/327.1

-

Dossiernummer: 4.001/33021/106.1

Omschrijving:

Breedhuis, Ieperstraat 45A – 45B  
(toestand na gedeeltelijke opheffing)

Mij bekend om gevoegd te worden bij het besluit van heden:


Brussel, 10/01/24


De Vlaamse minister van Financiën en Begroting, Wonen en Onroerend Erfgoed,

Getekend door: Matthias Diependaele (Sig)  
Getekend op: 2024-01-10 17:07:26 +01:00  
Reden: Ik keur dit document goed



Matthias DIEPENDAELE

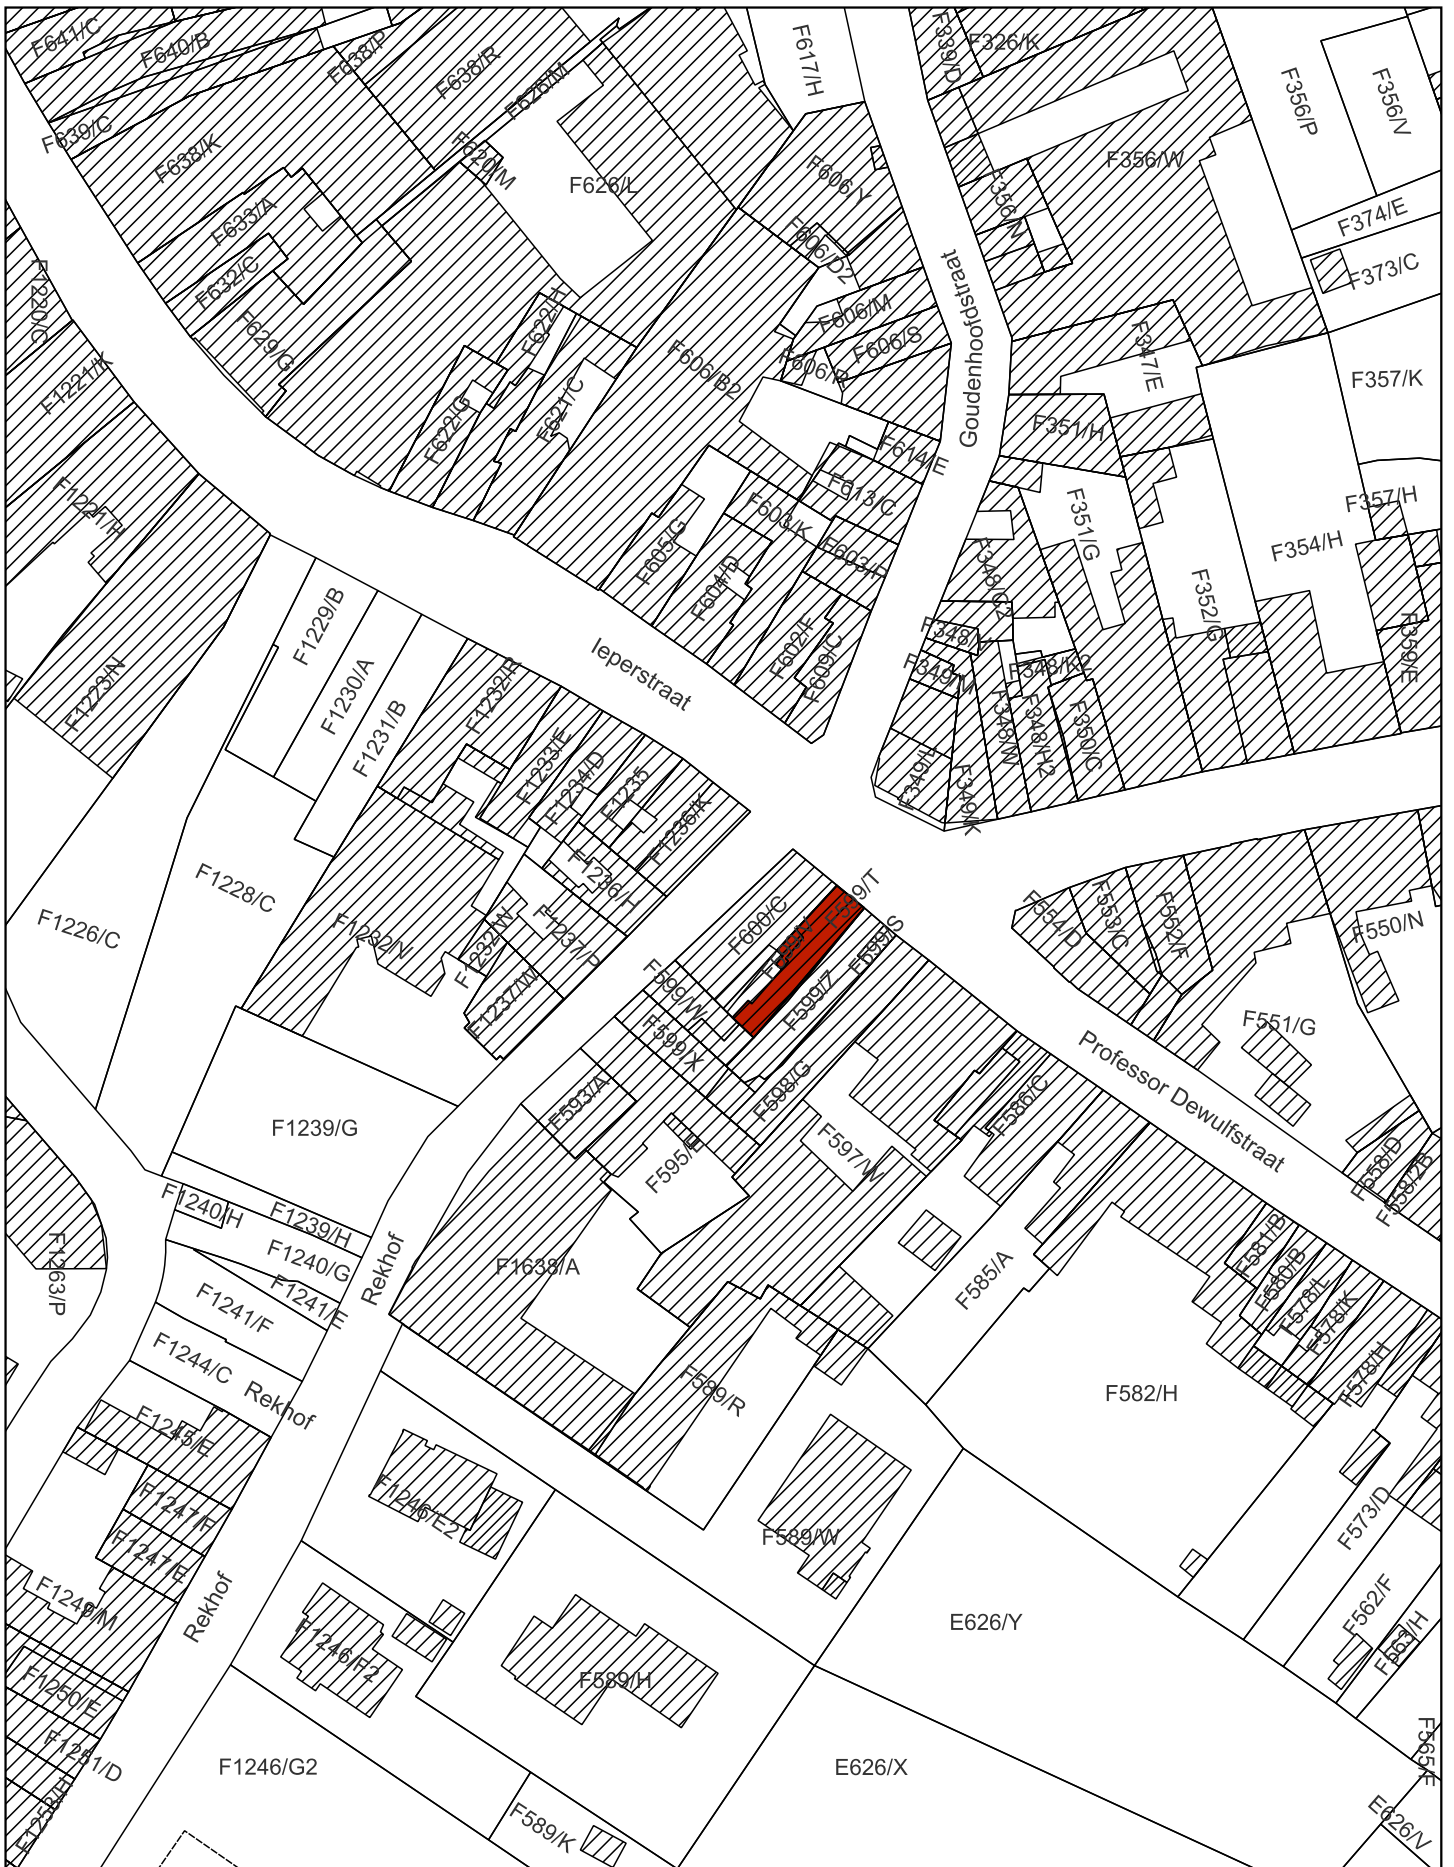

 Monument

Schaal: 1:1.000

10 0 10 20 30 40 m



Afbakening gebaseerd op het GRB  
Datum raadpleging: 13/11/2023

