

**Bijlage 1. Plan bij het ministerieel besluit tot definitieve opheffing van de bescherming als monument van een achtergevel van een burgerhuis in Antwerpen**

Provincie: Antwerpen

Gemeente: Antwerpen, 4de afdeling, sectie D

Objectnummer: 4.01/11002/2390.1

-

Dossiernummer: 4.001/11002/159.1

Omschrijving:

Achtergevel, Happaertstraat 38

Mij bekend om gevoegd te worden bij het besluit van heden:


Brussel, 10/01/24

De Vlaamse minister van Financiën en Begroting, Wonen en Onroerend Erfgoed,

Getekend door: Matthias Diependaele (Sig)  
Getekend op: 2024-01-10 17:09:42 +01:00  
Reden: Ik keur dit document goed



Matthias DIEPENDAELE

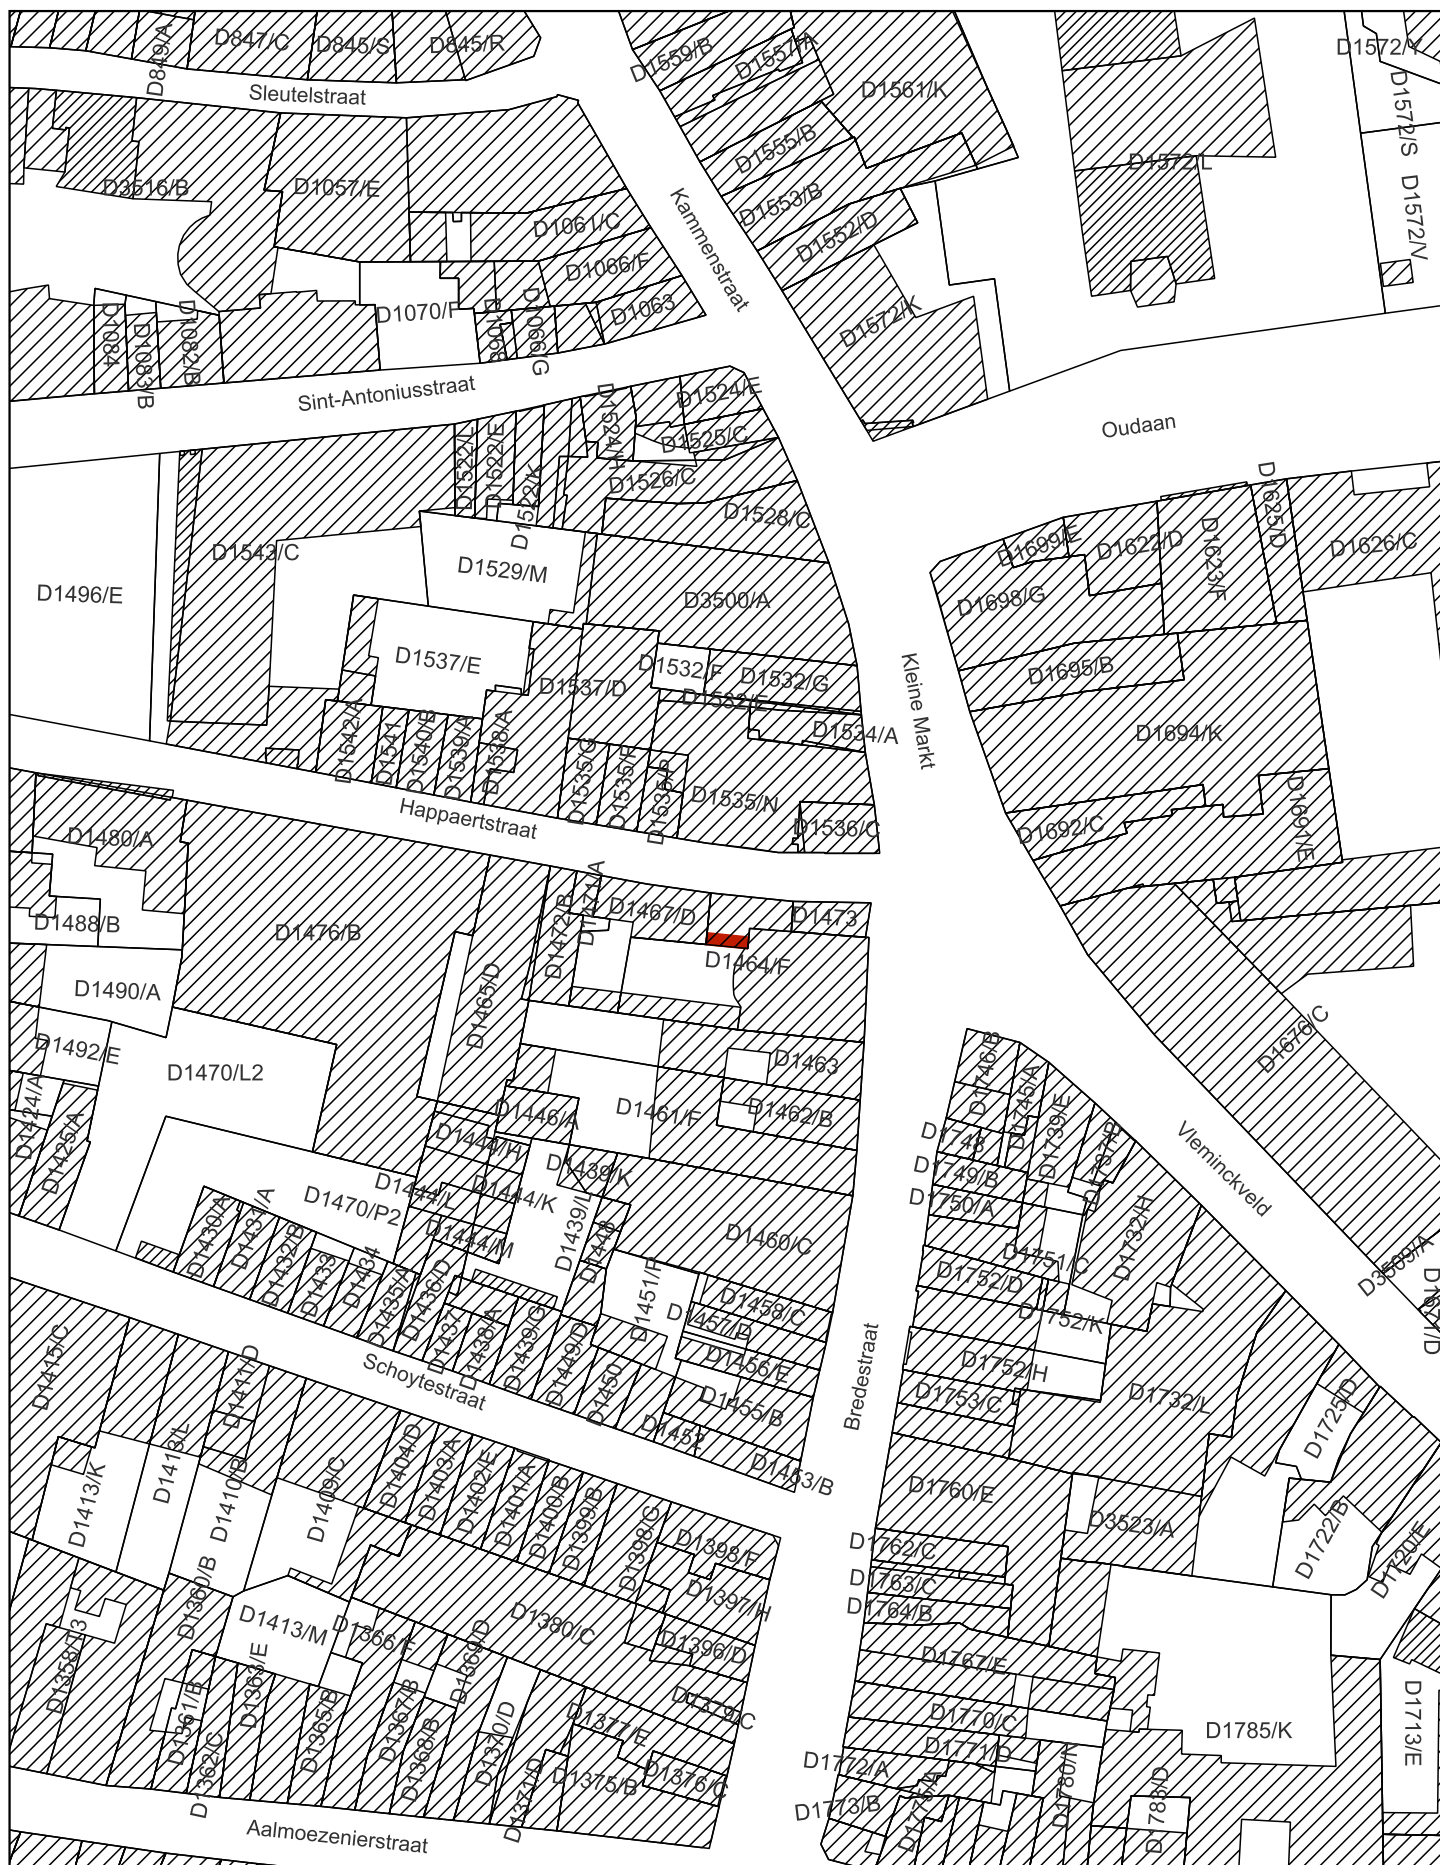

 Op te heffen bescherming als monument

Schaal: 1:1.000

10 0 10 20 30 40 m

Afbakening gebaseerd op het GRB  
Datum raadpleging: 17/11/2023

