

Bijlage 1. Plan bij het ministerieel besluit tot voorlopige bescherming als monument van het oorlogsgedenkteken ontworpen door Victor De Haen in Sint-Truiden

Provincie: Limburg

Gemeente: Sint-Truiden, 1ste afdeling, sectie H

Objectnummer: 4.01/71053/327.1

-

Dossiernummer: 4.001/71053/106.1

Omschrijving:

oorlogsgedenkteken ontworpen door Victor De Haen, Stapelstraat zonder nummer

Mij bekend om gevoegd te worden bij het besluit van heden:


Brussel, 10/01/24



De Vlaamse minister van Financiën en Begroting, Wonen en Onroerend Erfgoed,


Getekend door: Matthias Diependaele (Sig)
Getekend op: 2024-01-10 17:09:57 +01:00
Reden: ik keur dit document goed

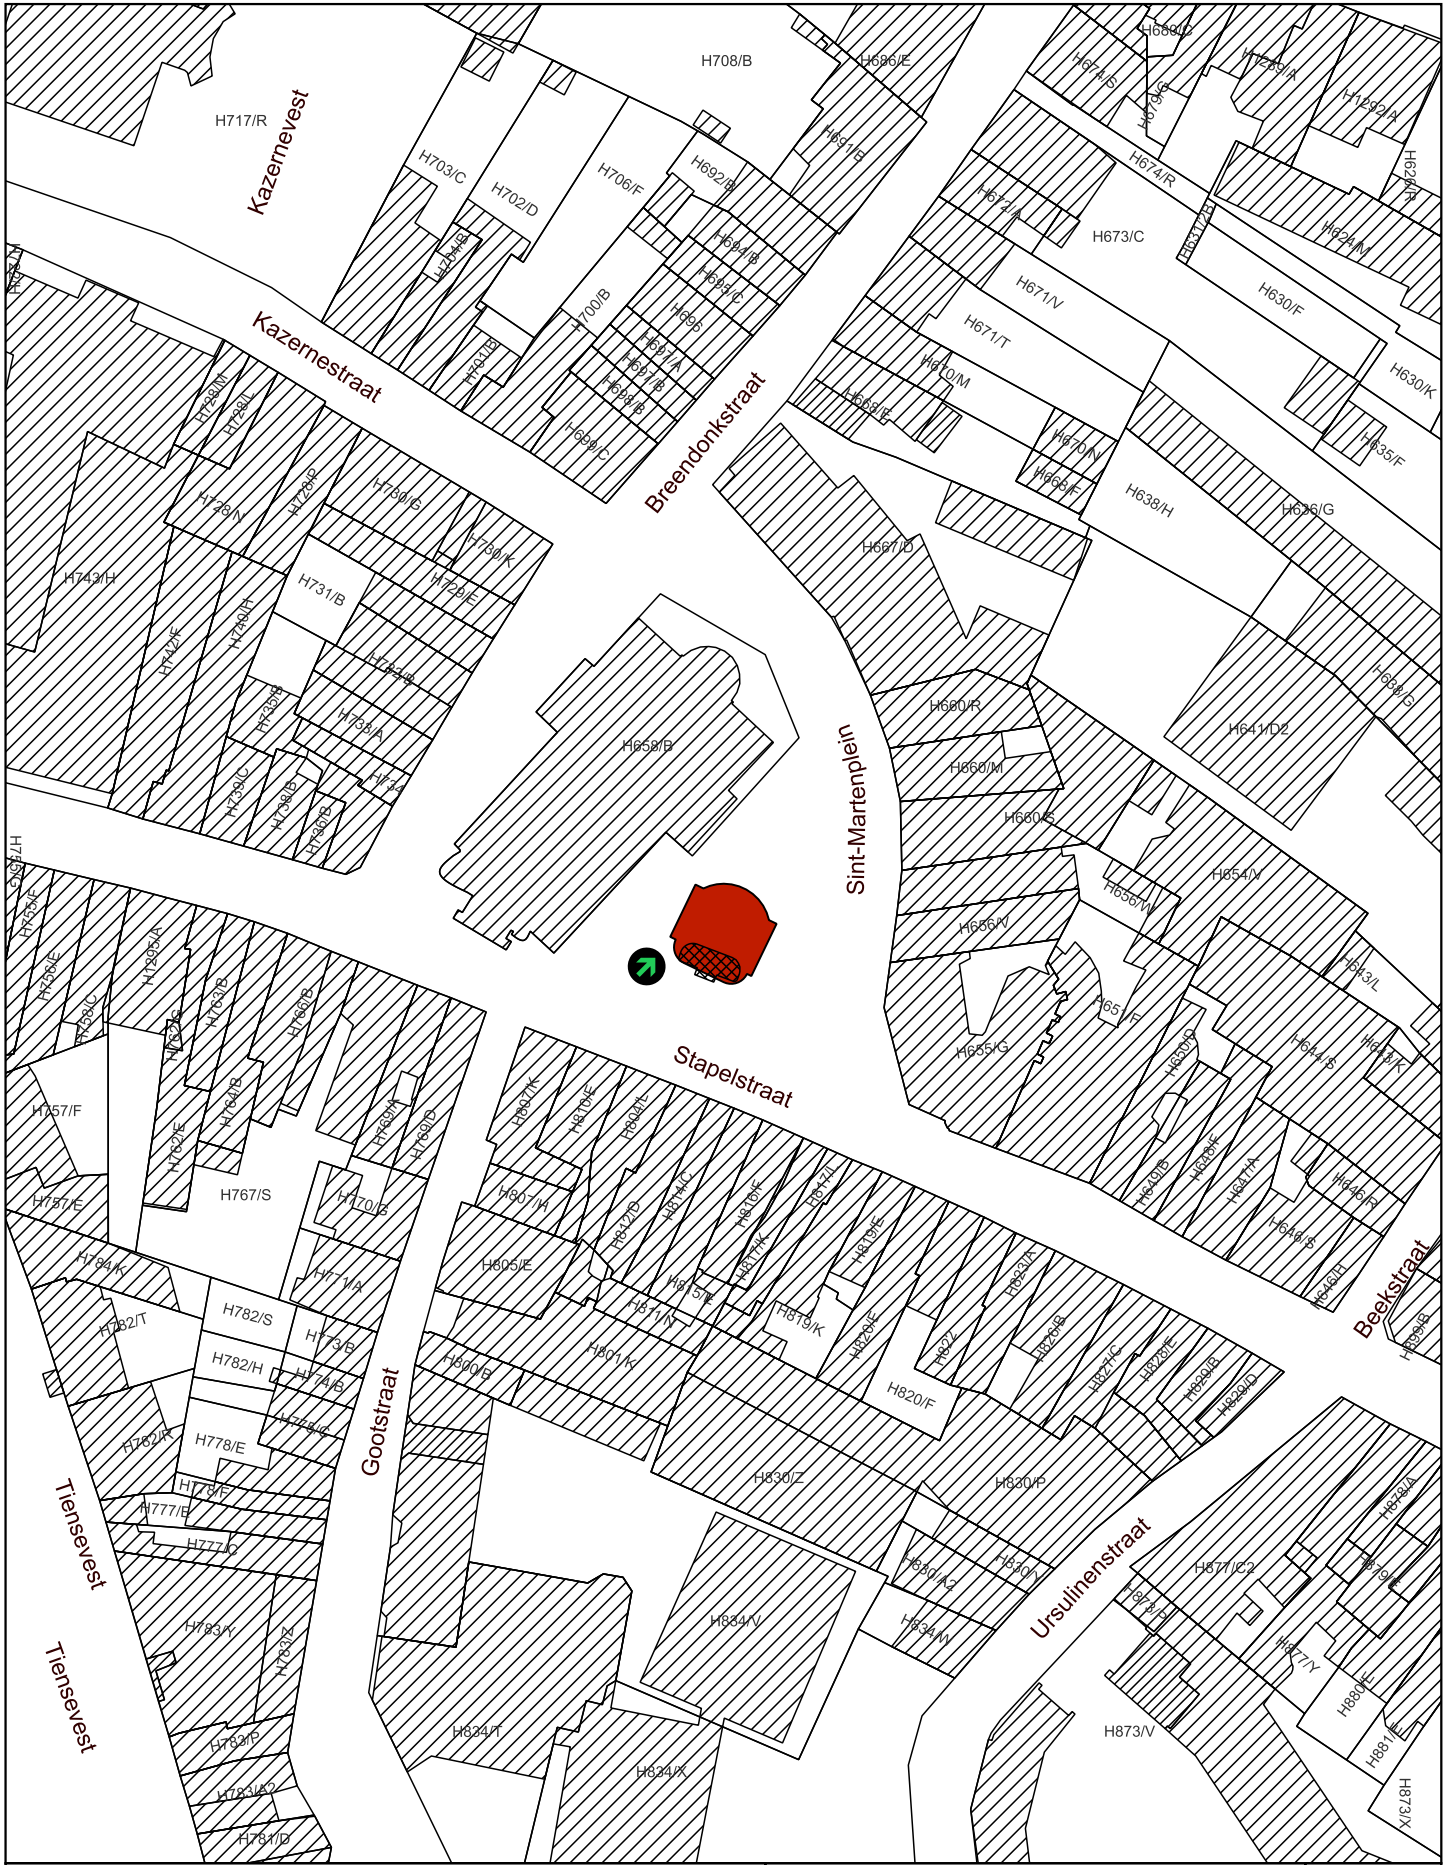

Matthias DIEPENDAELE



-  Monument
-  Plaats van aanplakking van het bericht over het openbaar onderzoek

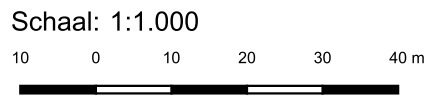

Afbakening gebaseerd op het GRB
Datum raadpleging: 28/11/2023

