

**Bijlage 1. Plan bij het ministerieel besluit tot definitieve bescherming als monument met overgangszone van Villa Louisa en park in Oudenaarde**

Provincie: Oost-Vlaanderen

Gemeente: Oudenaarde, 6de afdeling, sectie A en 7de afdeling, sectie A

Objectnummer: 4.01/45035/461.1

-

Dossiernummer: 4.001/45035/103.1

Omschrijving:

Villa Louisa en park in Oudenaarde, Vlaamse Ardennendreef 10-12

Mij bekend om gevoegd te worden bij het besluit van heden:


Brussel, 29/01/24

De Vlaamse minister van Financiën en Begroting, Wonen en Onroerend Erfgoed,

Getekend door: Matthias Diependaele (Sig)  
Getekend op: 2024-01-29 14:18:39 +01:00  
Reden: Ik keur dit document goed



Matthias DIEPENDAELE

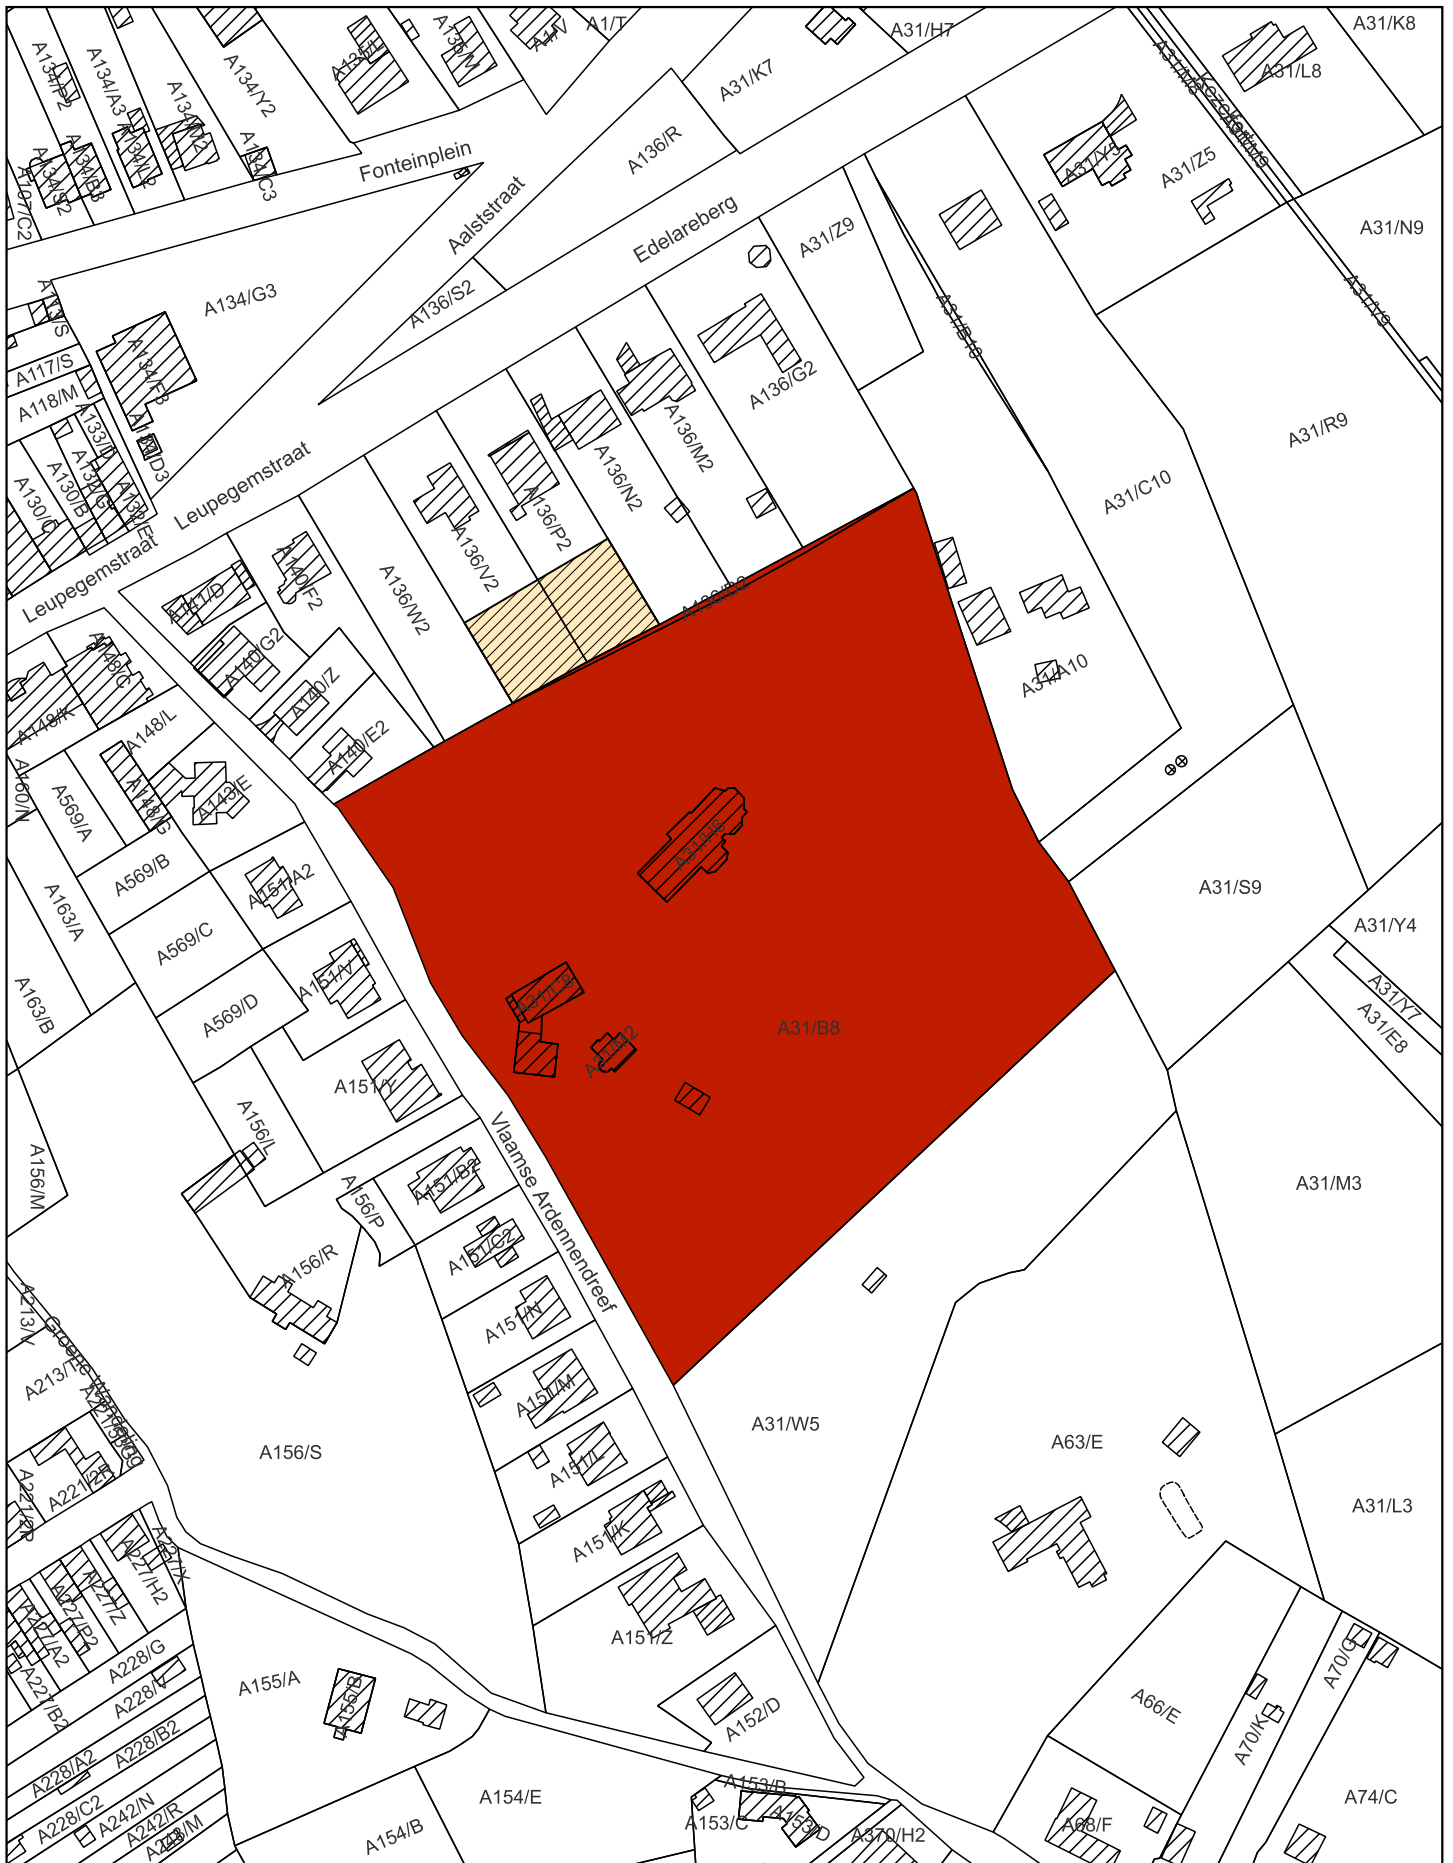

- Monument
- Overgangzone

Schaal: 1:2.000

20 0 20 40 60 80 m



Afbakening gebaseerd op het GRB  
Datum raadpleging: 20/12/2023

