

Bijlage 1. Plan bij het ministerieel besluit tot voorlopige opheffing van de bescherming als monument van het gemeentehuis van Millen in Riemst (Millen)

Provincie: Limburg

Gemeente: Riemst, 8ste afdeling/Millen, sectie B

Objectnummer: 4.01/73066/113.1

-

Dossiernummer: 4.001/73066/108.1

Omschrijving:

Gemeentehuis van Millen, Kromstraat 21

Mij bekend om gevoegd te worden bij het besluit van heden:


Brussel, 01/02/24




De Vlaamse minister van Financiën en Begroting, Wonen en Onroerend Erfgoed,

Getekend door: Matthias Diependaele (Sig)
Getekend op: 2024-02-01 16:12:29 +01:00
Reden: Ik keur dit document goed

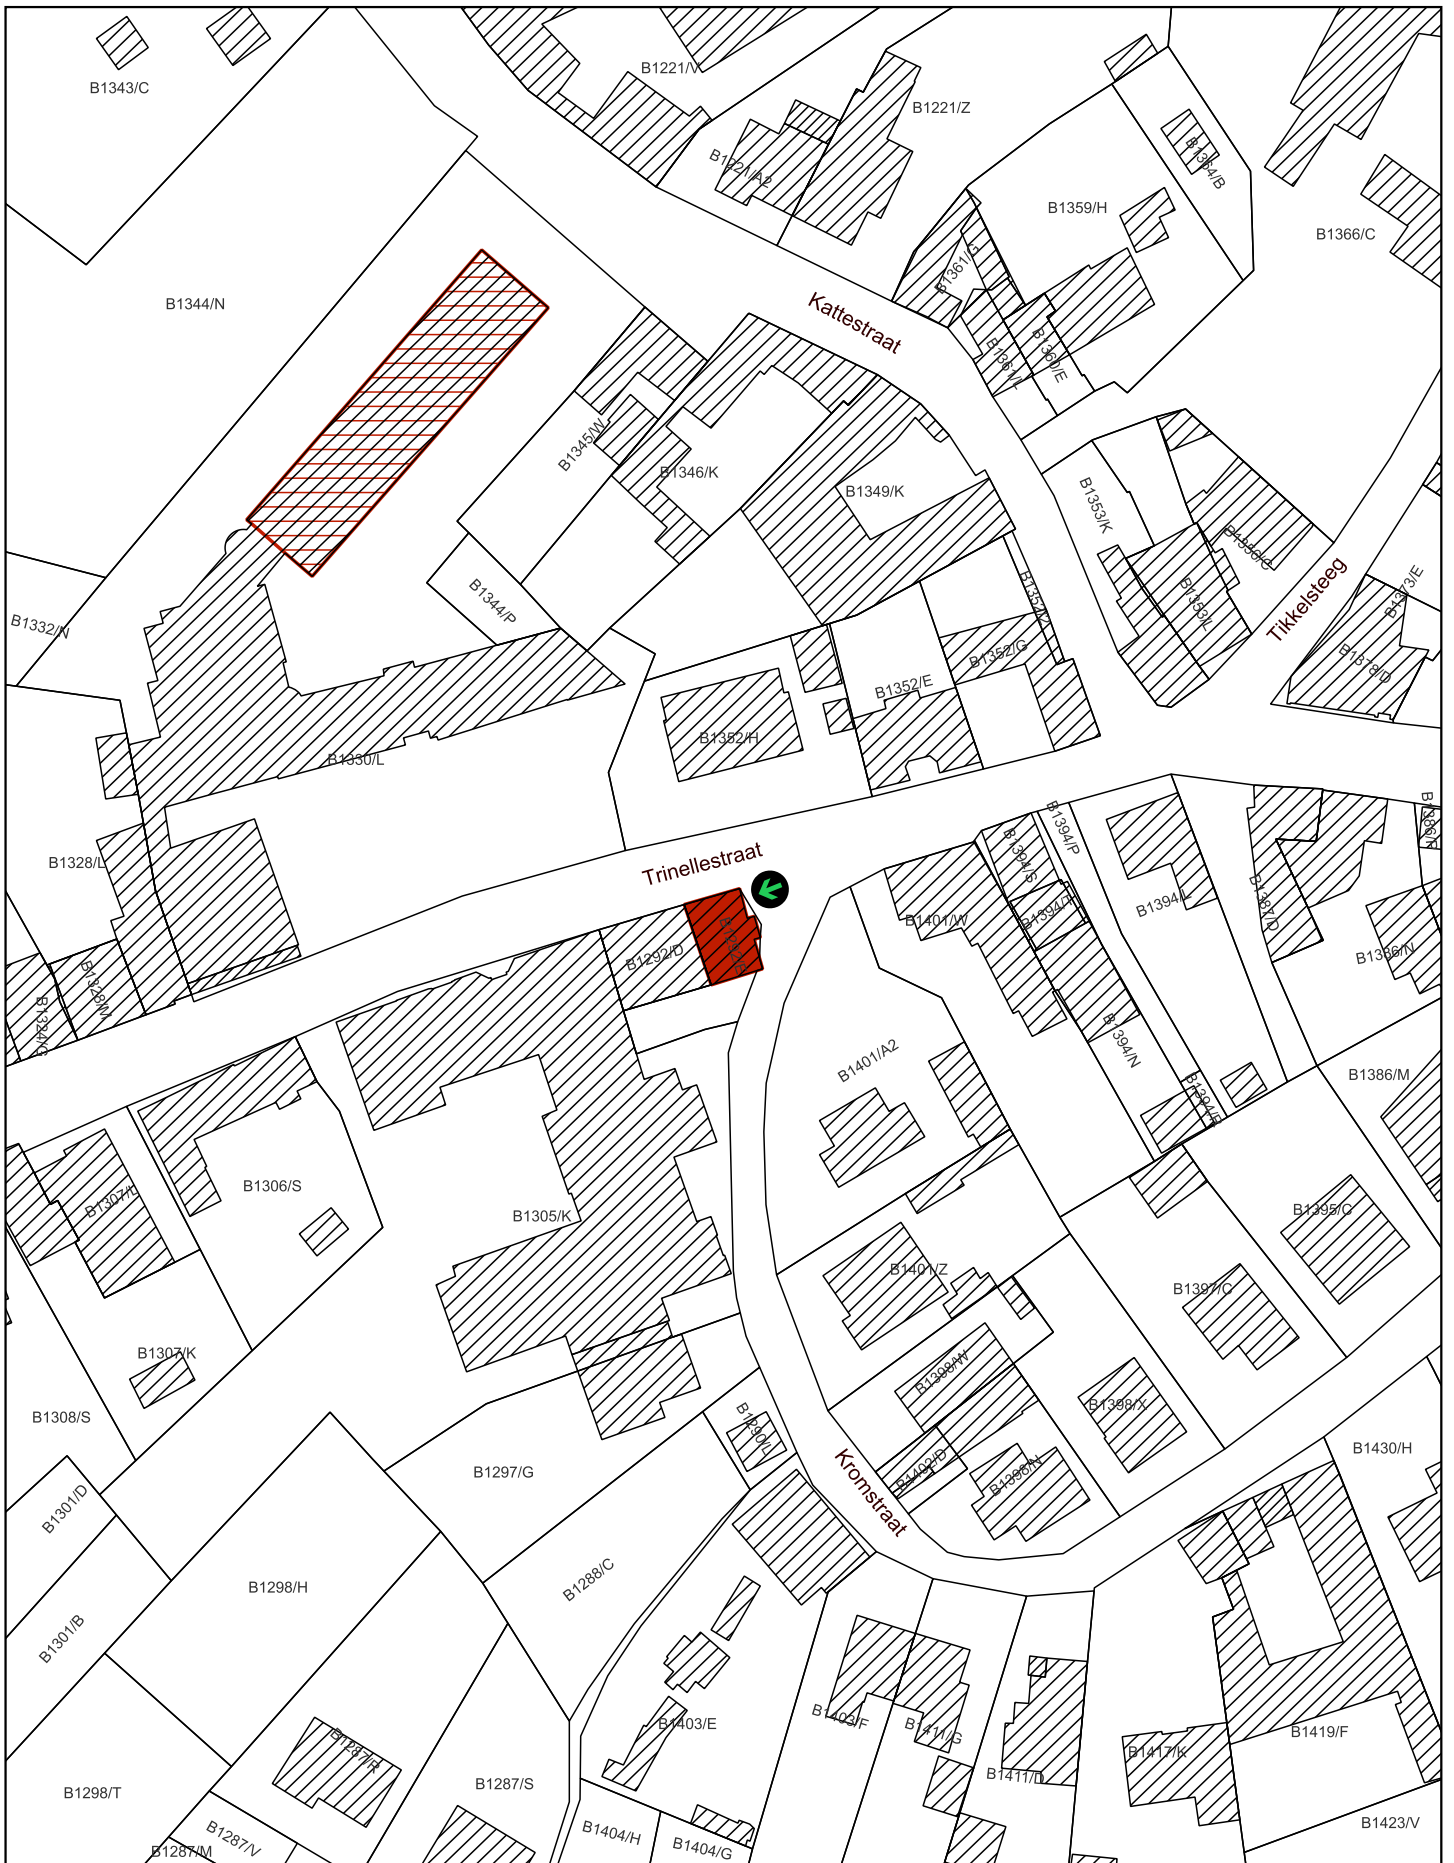

Matthias DIEPENDAELE



-  Op te heffen bescherming als monument
-  Beschermd monument bij MB 17/03/1995
-  Plaats van aanplakking van het bericht over het openbaar onderzoek

Schaal: 1:1.000

10 0 10 20 30 40 m



Afbakening gebaseerd op het GRB
Datum raadpleging: 15/01/2024

