

Bijlage 1. Plan bij het ministerieel besluit tot voorlopige opheffing van de bescherming als monument van het voormalig klooster- en schoolgebouw in Riemst (Millen)

Provincie: Limburg

Gemeente: Riemst, 8ste afdeling/Millen, sectie B

Objectnummer: 4.01/73066/112.1

-

Dossiernummer: 4.001/73066/109.1

Omschrijving:

Voormalig klooster- en schoolgebouw, Kattestraat 7

Mij bekend om gevoegd te worden bij het besluit van heden:


Brussel, 01/02/24



De Vlaamse minister van Financiën en Begroting, Wonen en Onroerend Erfgoed,

Getekend door: Matthias Diependaele (Sig)
Getekend op: 2024-02-01 16:08:12 +01:00
Reden: Ik keur dit document goed

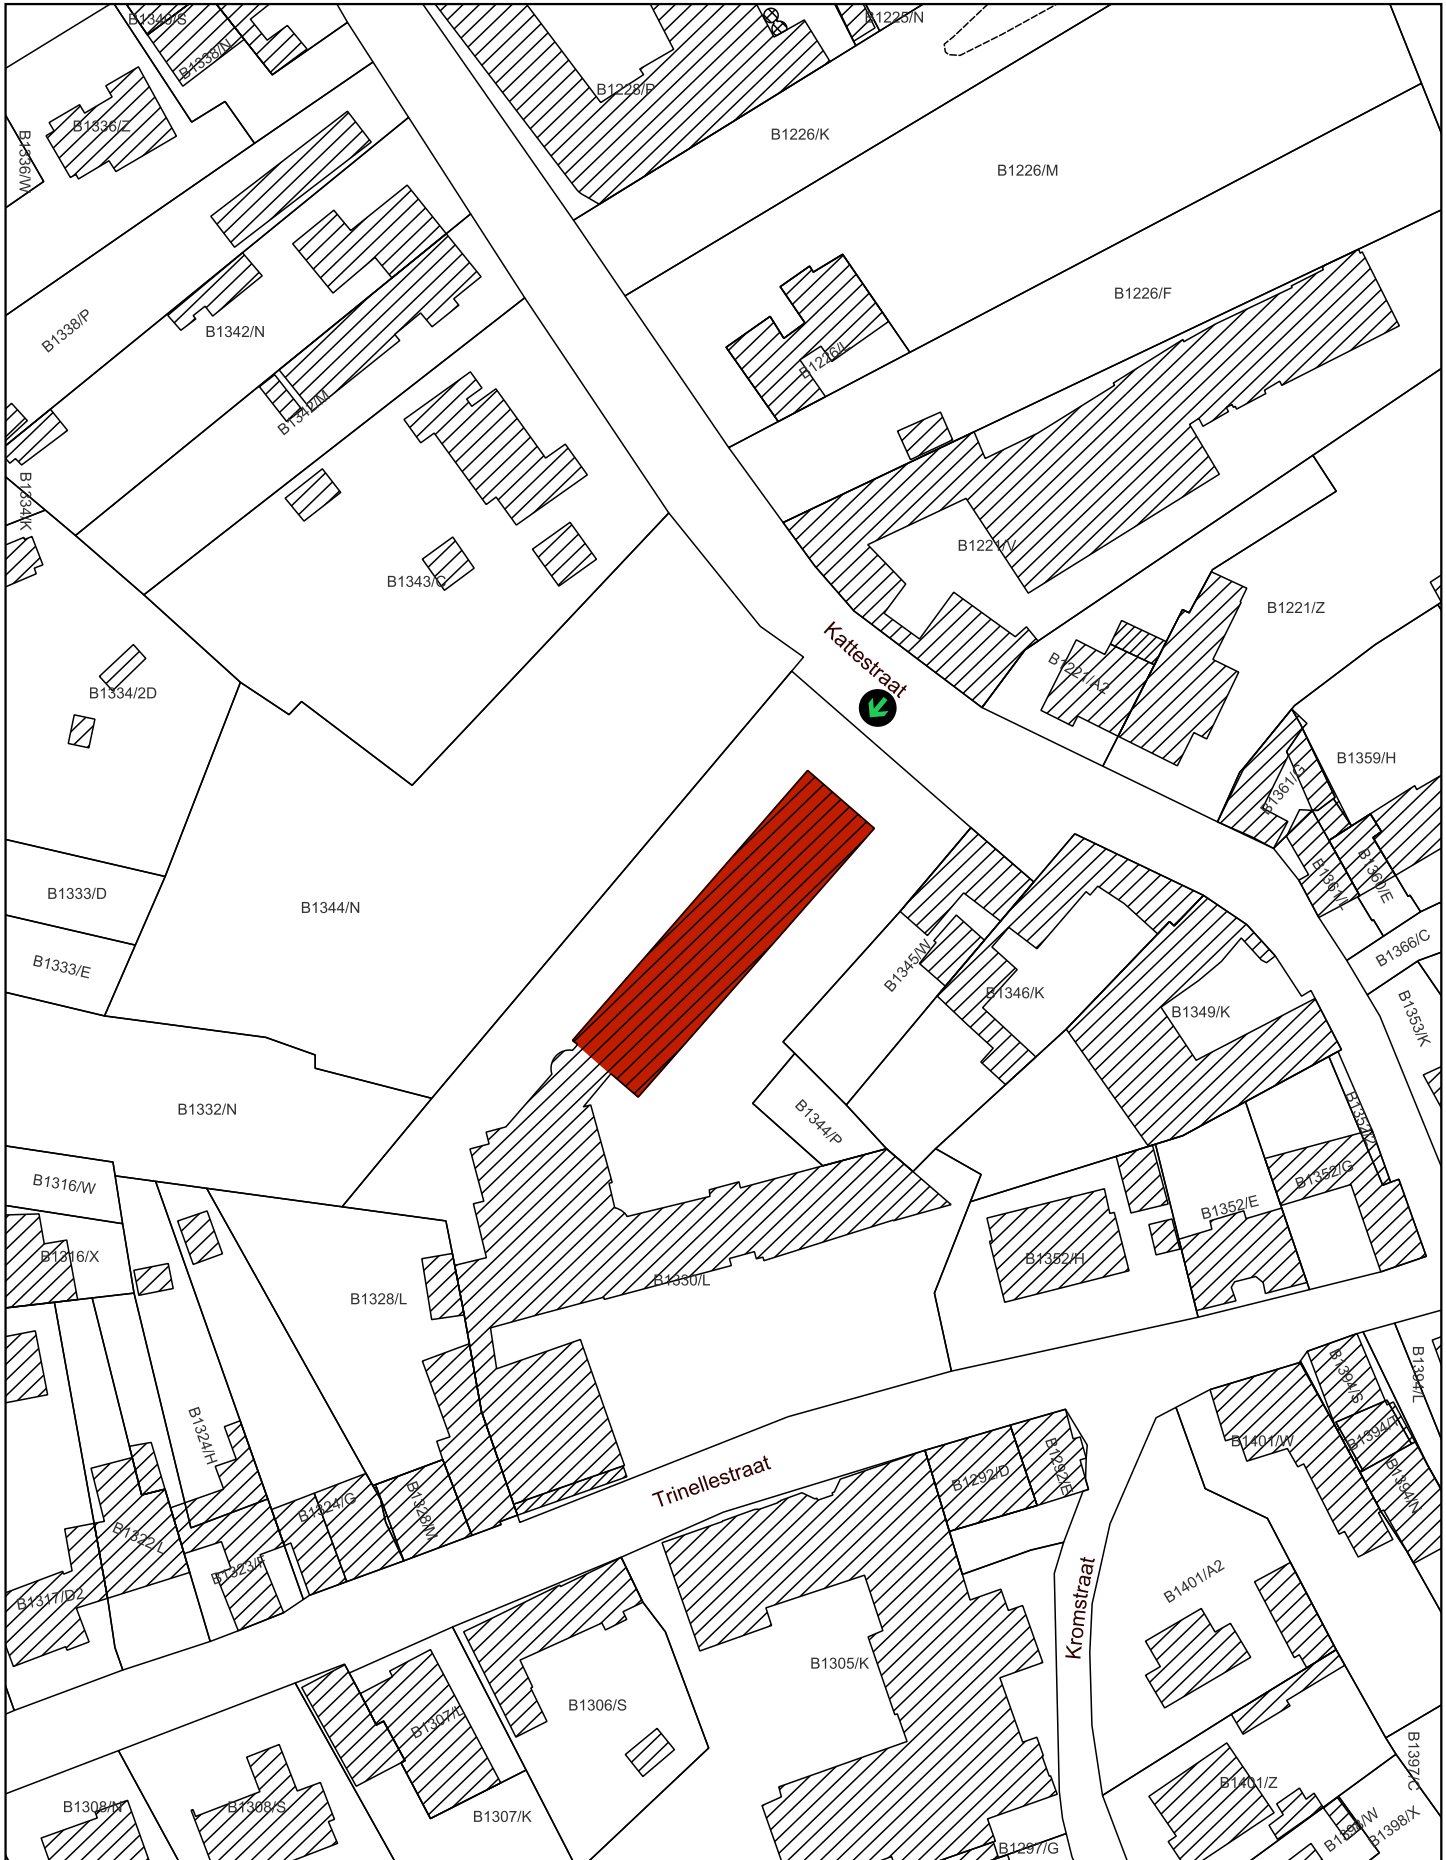

Matthias DIEPENDAELE



 Op te heffen bescherming als monument
 Plaats van aanplakking van het bericht
 over het openbaar onderzoek

Schaal: 1:1.000
 10 0 10 20 30 40 m

Afbakening gebaseerd op het GRB
 Datum raadpleging: 15/01/2024

