

Bijlage 1. Plan bij het ministerieel besluit tot voorlopige opheffing van de bescherming als stadsgezicht van huis Gijbels met tuin in Hamont-Achel (Hamont)

Provincie: Limburg

Gemeente: Hamont-Achel, 1ste afdeling, sectie B

Objectnummer: 4.02/72037/109.1

-

Dossiernummer: 4.001/72037.104.1

Omschrijving:

Huis Gijbels met tuin, Stad 27

Mij bekend om gevoegd te worden bij het besluit van heden:


Brussel, 01/02/24





De Vlaamse minister van Financiën en Begroting, Wonen en Onroerend Erfgoed,

Getekend door: Matthias Diependaele (Sig)
Getekend op: 2024-02-01 16:07:54 +01:00
Reden: Ik keur dit document goed

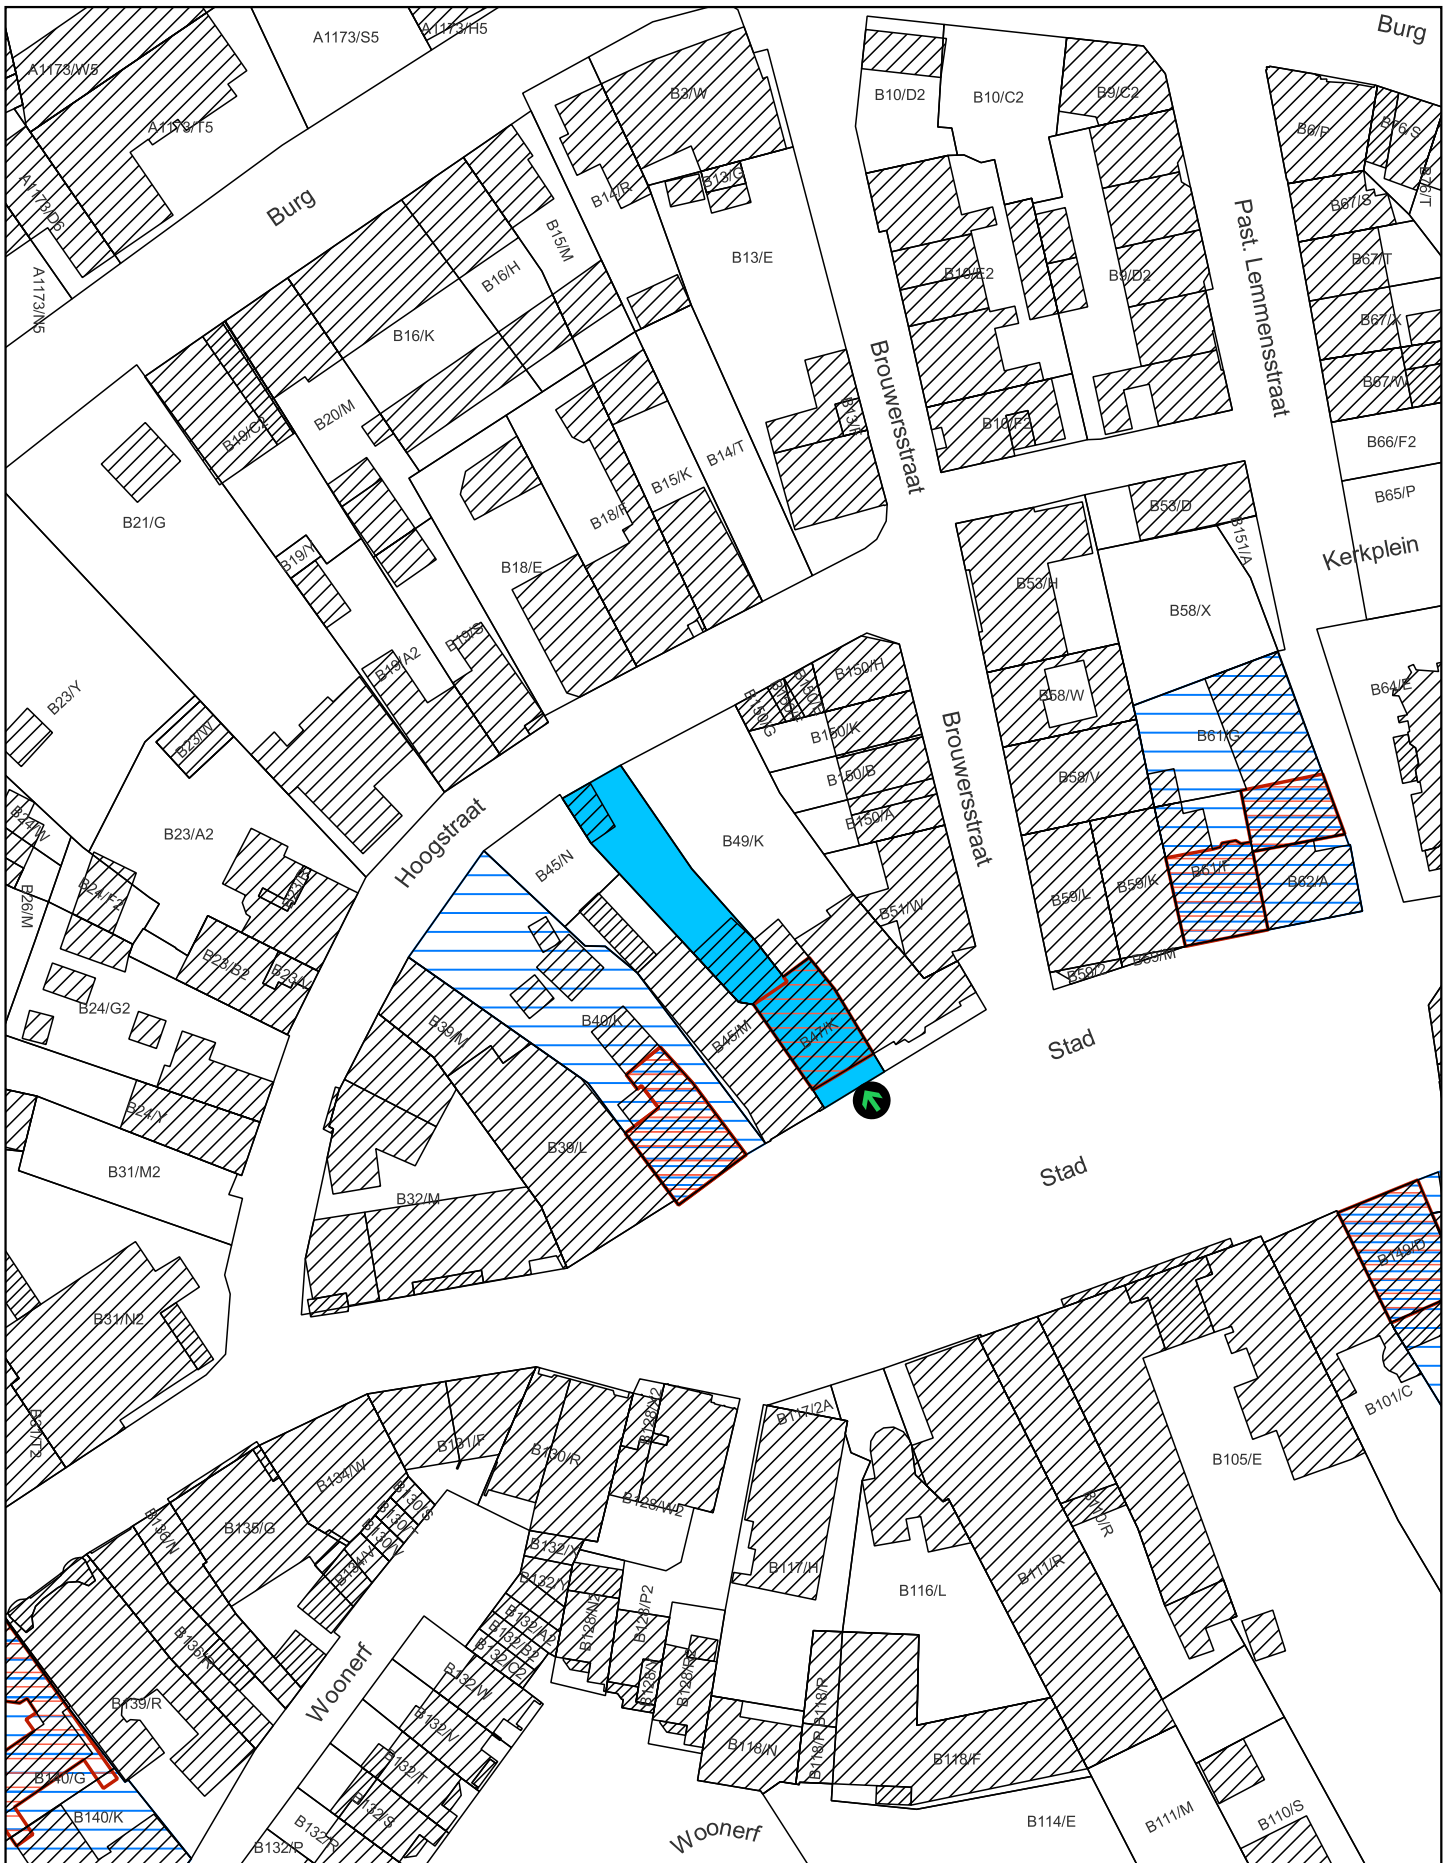

Matthias DIEPENDAELE



-  Op te heffen bescherming als stadsgezicht
-  Beschermd monument bij MB 13/02/1997
-  Beschermd stadsgezicht bij MB 13/02/1997
-  Plaats van aanplakking van het bericht over het openbaar onderzoek

Schaal: 1:1.000

10 0 10 20 30 40 m



Afbakening gebaseerd op het GRB
Datum raadpleging: 01/09/2023

