

**Bijlage 1. Plan bij het ministerieel besluit tot voorlopige opheffing van de bescherming als monument van huis Stationsstraat 10 in Lokeren**

Provincie: Oost-Vlaanderen

Gemeente: Lokeren, 1ste afdeling, sectie A

Objectnummer: 4.01/46014/115.1

-

Dossiernummer: 4.001/46014/108.1

Omschrijving:

Huis, Stationsstraat 10

Mij bekend om gevoegd te worden bij het besluit van heden:


Brussel, 01/02/24





De Vlaamse minister van Financiën en Begroting, Wonen en Onroerend Erfgoed,

Getekend door: Matthias Diependaele (Sig)  
Getekend op: 2024-02-01 16:12:49 +01:00  
Reden: Ik keur dit document goed

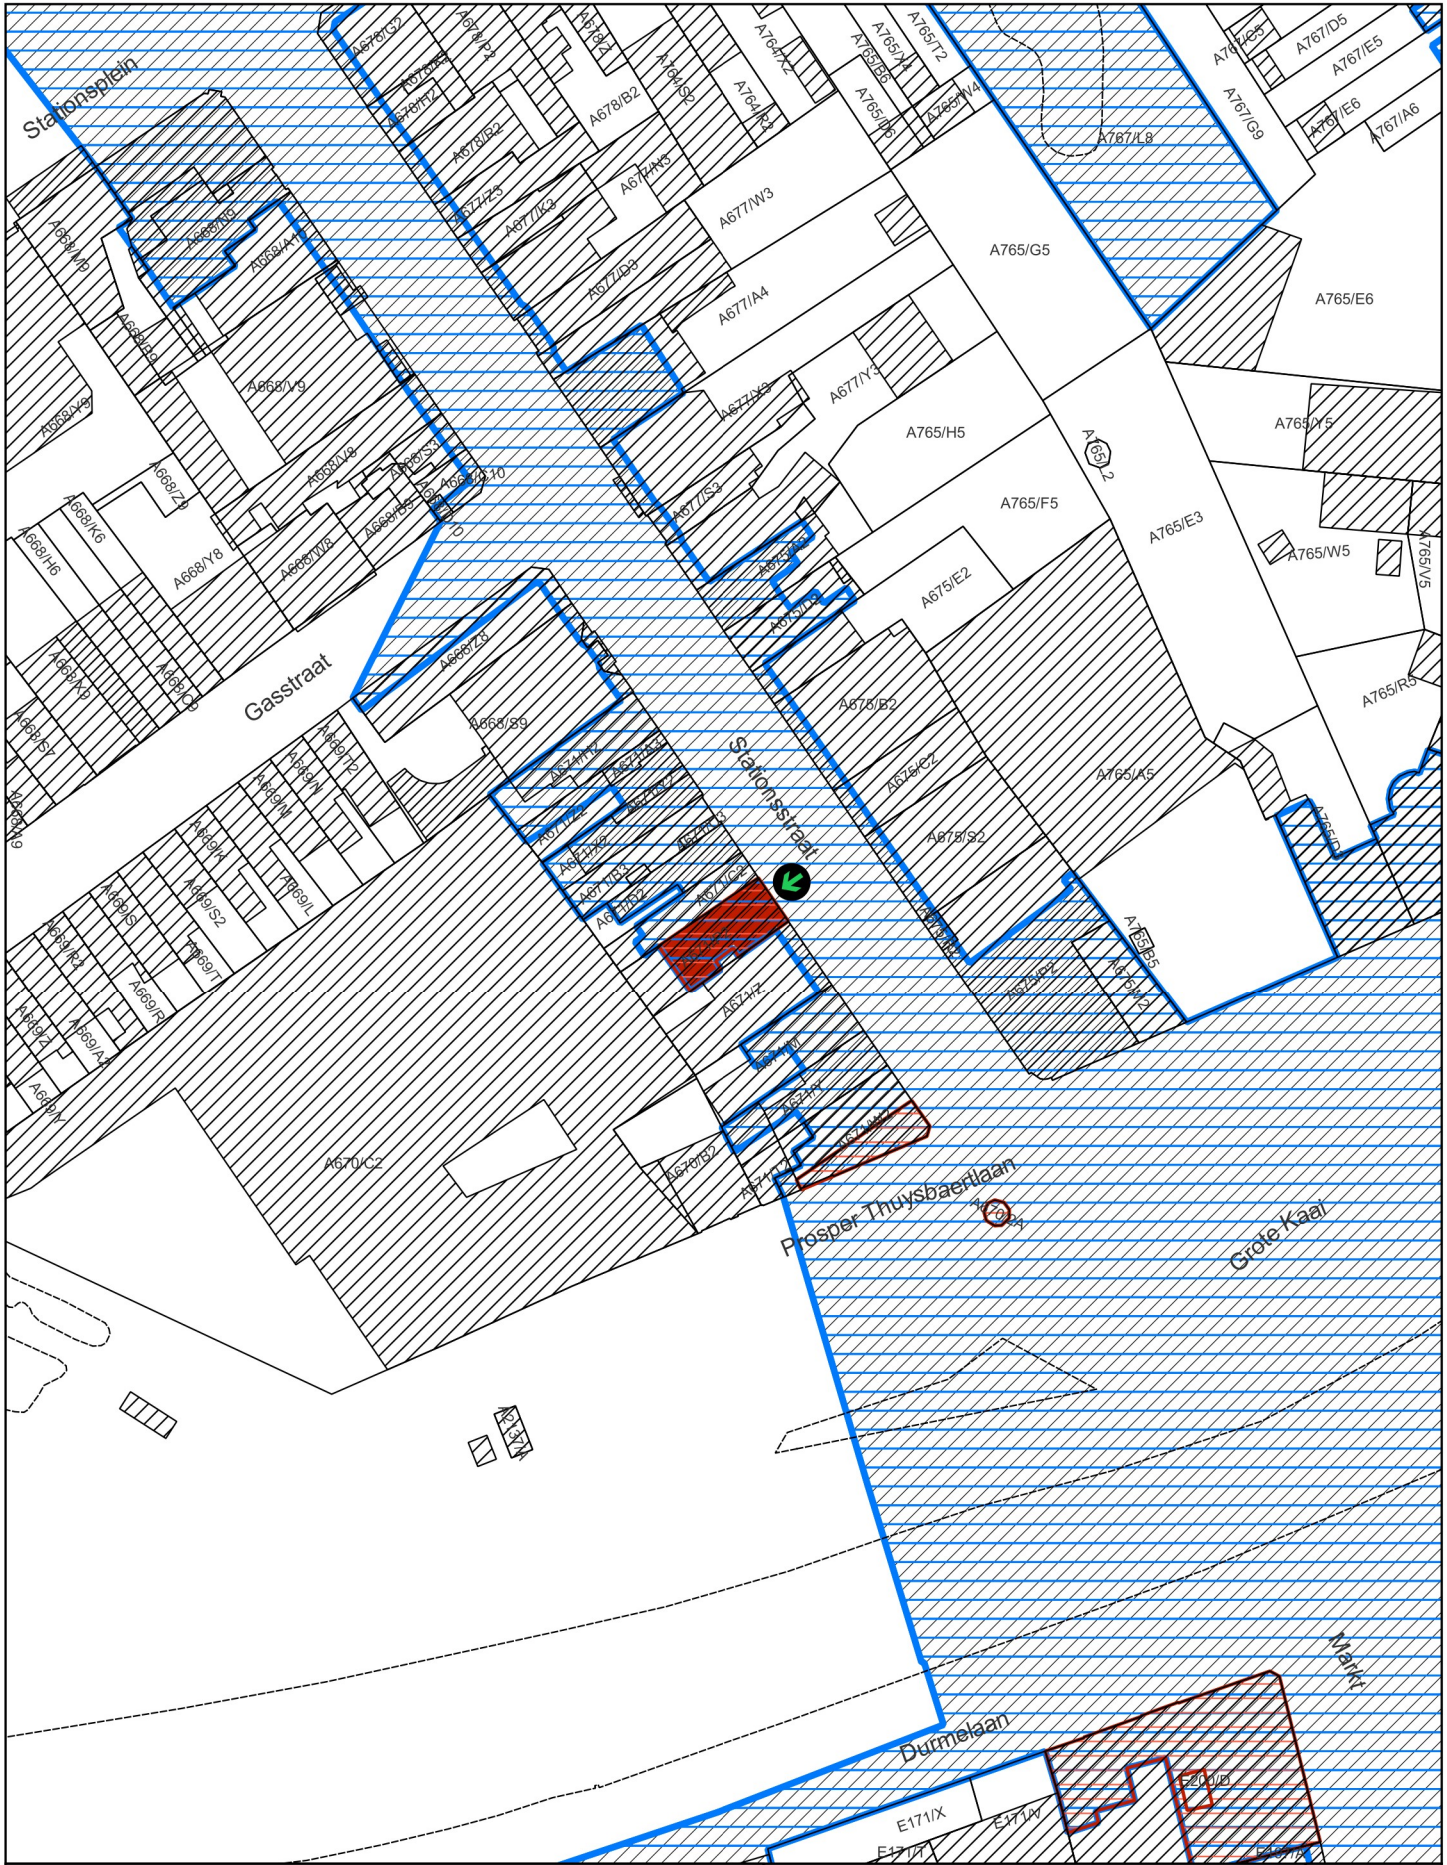

Matthias DIEPENDAELE



-  Op te heffen bescherming als monument
-  Beschermd monument bij MB 03/03/1998
-  Beschermd stadsgezicht bij MB 03/03/1998
-  Plaats van aanplakking van het bericht over het openbaar onderzoek

Schaal: 1:1.000



Afbakening gebaseerd op het GRB  
Datum raadpleging: 19/07/2023

