

Bijlage 2. Plan bij het ministerieel besluit tot voorlopige gedeeltelijke opheffing van de bescherming als monument van het Landhuis Kasteel Denderhof en omgeving in Dendermonde (Appels)

Provincie: Oost-Vlaanderen

Gemeente: Dendermonde, 2de afdeling, sectie B

Objectnummer: 4.01/42006/220.1

-

Dossiernummer: 4.001/42006/107.1

Omschrijving:

voormalig kasteel "Denderhof" met bijhorende O.-L.-Vrouwekapel, omringend beboomd park met voormalige stallingen en rest van tuinpaviljoen, Steenweg van Aalst 114 (toestand na opheffing)

Mij bekend om gevoegd te worden bij het besluit van heden:


Brussel, 08/02/24


De Vlaamse minister van Financiën en Begroting, Wonen en Onroerend Erfgoed,

Getekend door: Matthias Diependaele (Sig)
Getekend op: 2024-02-08 17:08:00 +01:00
Reden: Ik keur dit document goed



Matthias DIEPENDAELE

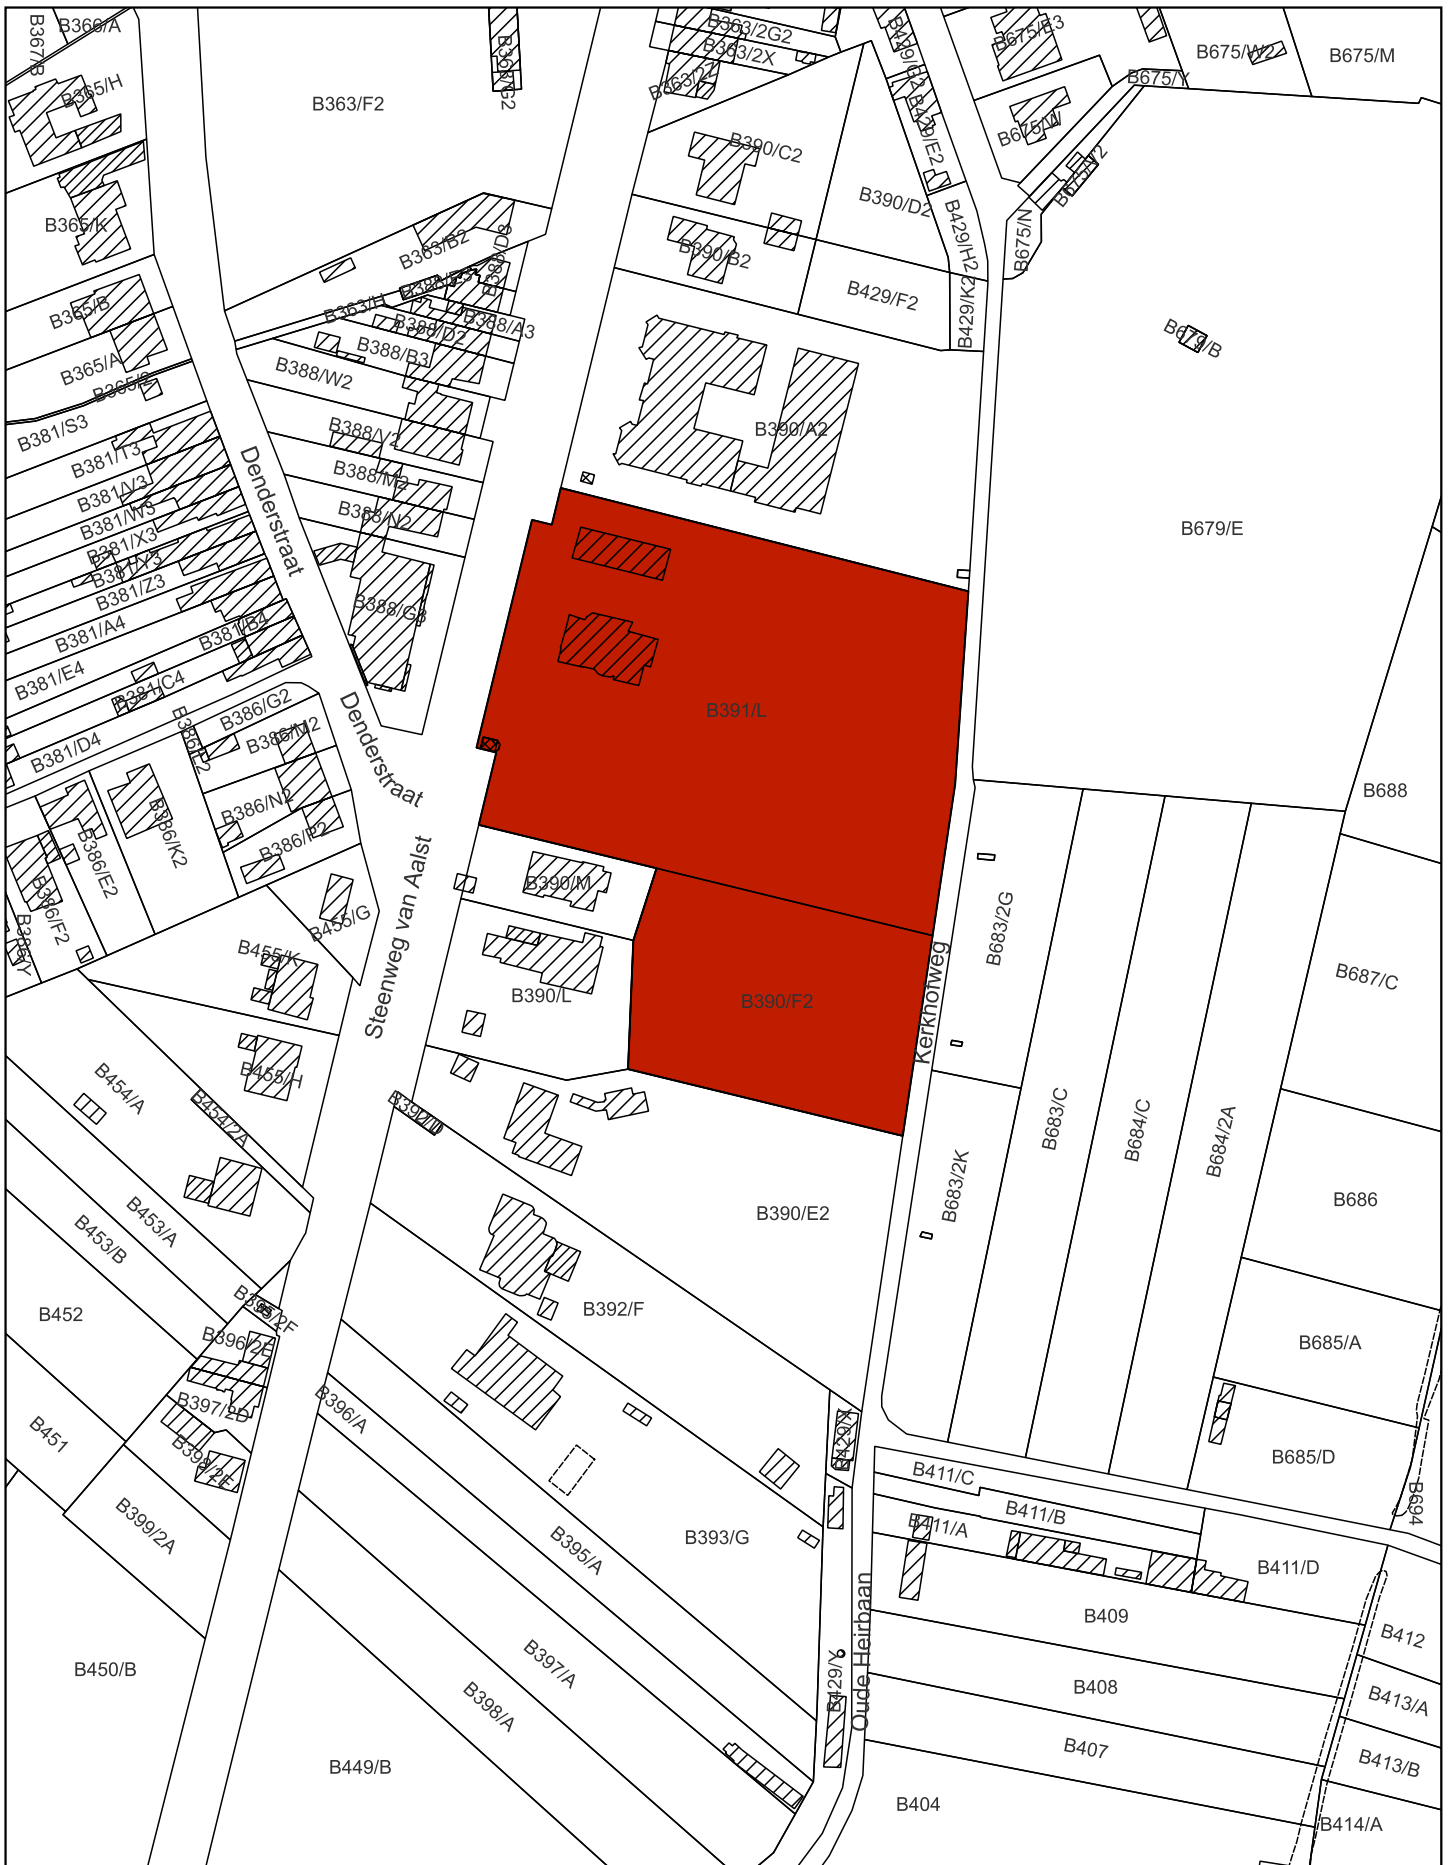

 Monument

Schaal: 1:2.000

20 0 20 40 60 80 m



Afbakening gebaseerd op het GRB
Datum raadpleging: 11/10/2023

