

**Bijlage 1. Plan bij het ministerieel besluit tot voorlopige opheffing van de bescherming als stadsgezicht van de tuin en bijgebouwen van Burgerhuis Heusden in Hasselt**

Provincie: Limburg

Gemeente: Hasselt, afdeling 1, sectie H

Objectnummer: 4.02/71022/109.1

-

Dossiernummer: 4.001/71022/104.1

Omschrijving:

Burgerhuis Heusden: tuin met bijgebouwen, Aldestraat 44

Mij bekend om gevoegd te worden bij het besluit van heden:


Brussel, 08/02/24




De Vlaamse minister van Financiën en Begroting, Wonen en Onroerend Erfgoed,

Getekend door: Matthias Diependaele (Sig)  
Getekend op: 2024-02-08 17:09:58 +01:00  
Reden: Ik keur dit document goed

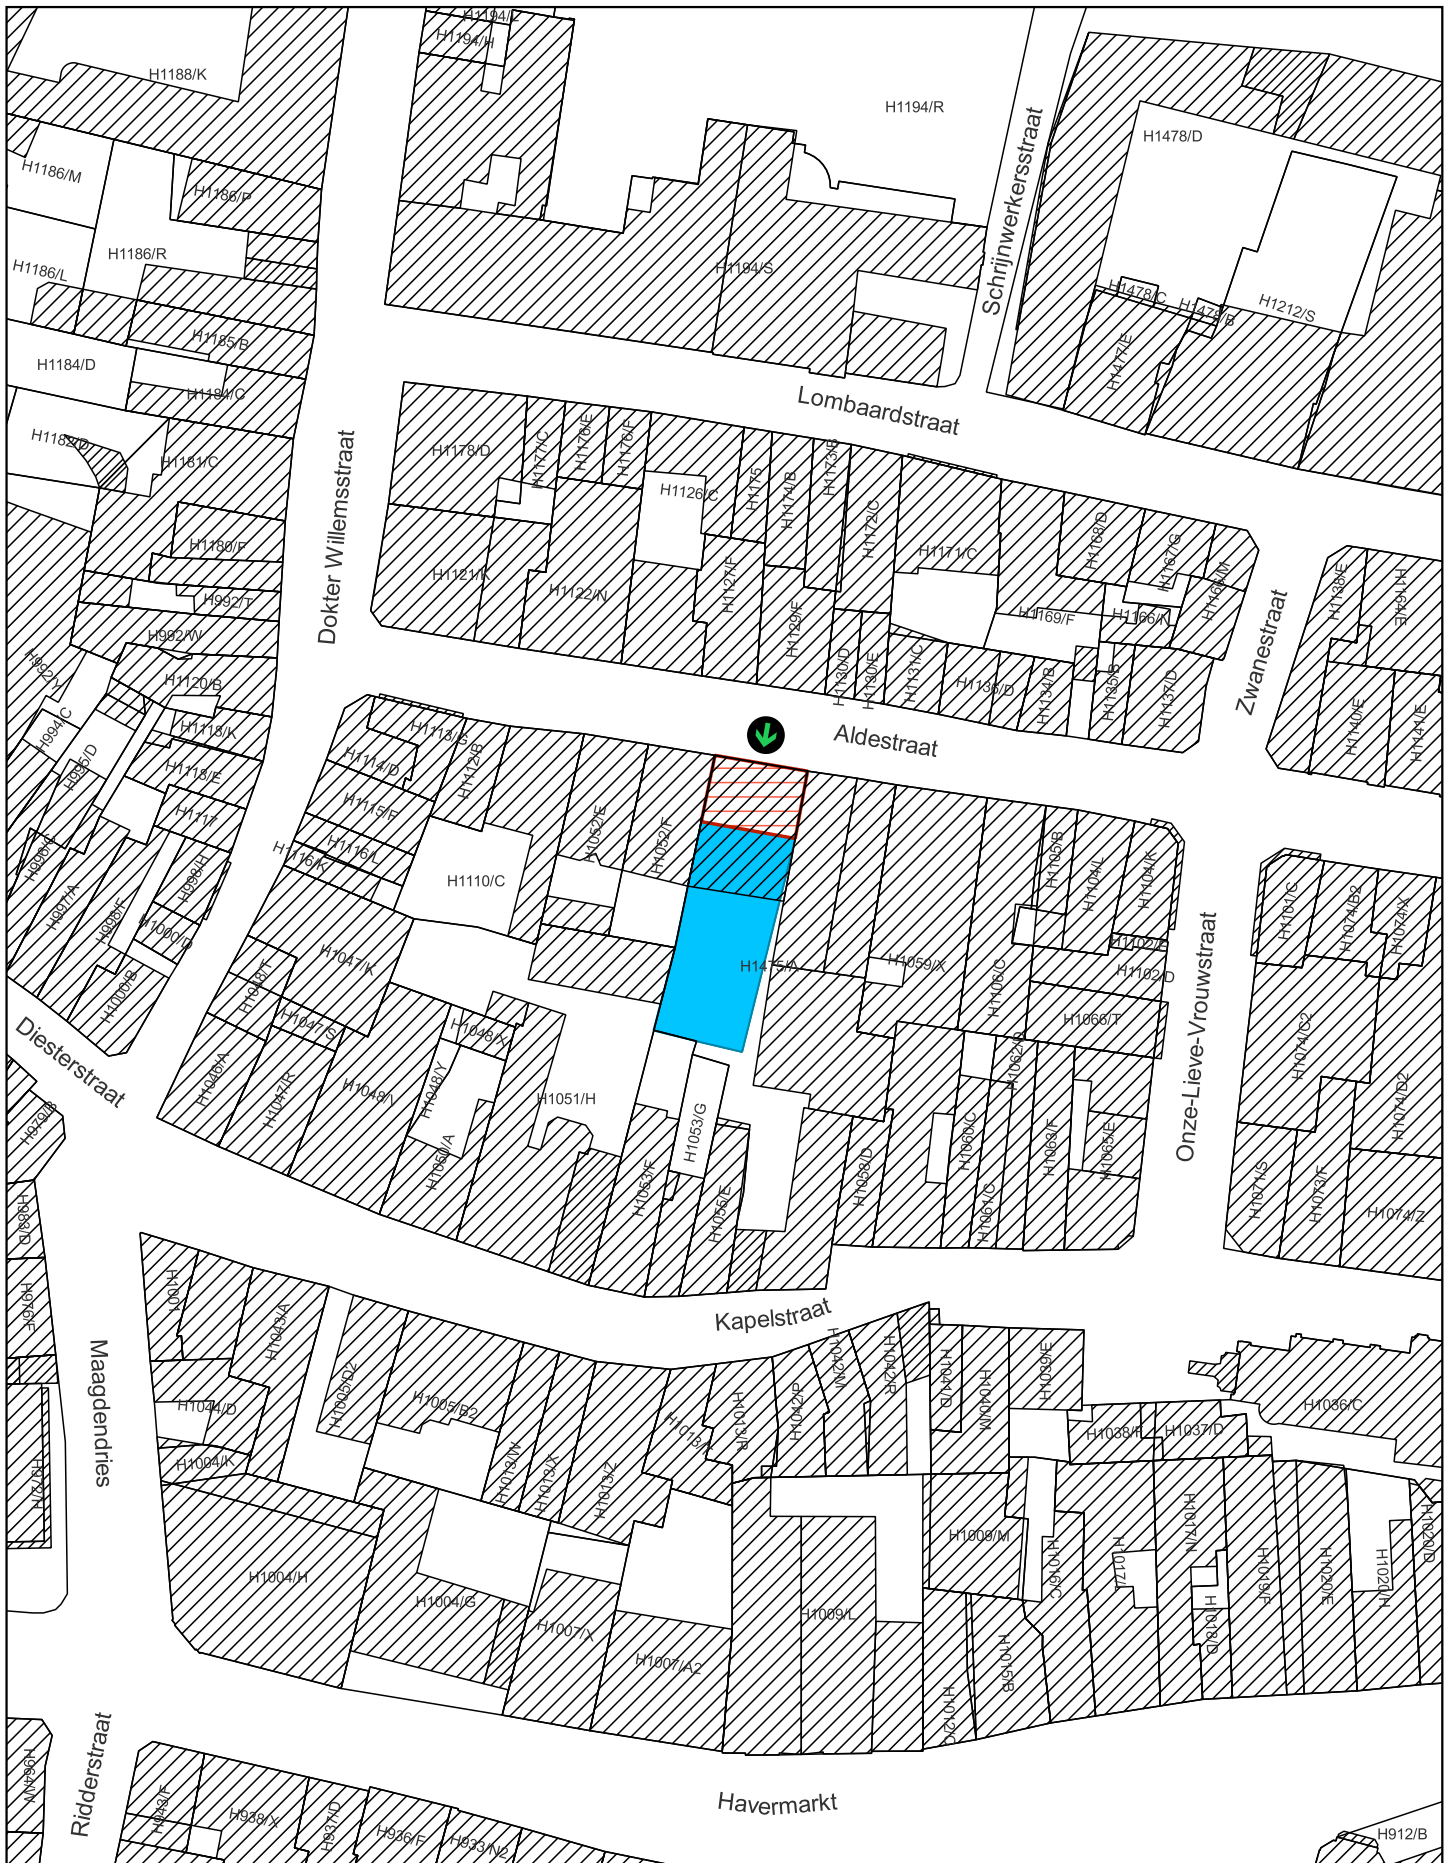

Matthias DIEPENDAELE



-  Op te heffen bescherming als stadsgezicht
-  Beschermd monument bij MB 04/11/2002
-  Plaats van aanplakking van het bericht over het openbaar onderzoek

Schaal: 1:1.000

10 0 10 20 30 40 m



Afbakening gebaseerd op het GRB  
Datum raadpleging: 18/09/2023

