

Bijlage 1. Plan bij het ministerieel besluit tot voorlopige opheffing van de bescherming als monument van een arduinen deuromlijsting van een burgerhuis in Halle

Provincie: Vlaams-Brabant

Gemeente: Halle, 1ste afdeling, sectie G

Objectnummer: 4.01/23027/133.1

-

Dossiernummer: 4.001/23027/101.1

Omschrijving:

Arduinen deuromlijsting van een burgerhuis, Bergensesteenweg 1

Mij bekend om gevoegd te worden bij het besluit van heden:


Brussel, 08/02/24





De Vlaamse minister van Financiën en Begroting, Wonen en Onroerend Erfgoed,

Getekend door: Matthias Diependaele (Sig)
Getekend op: 2024-02-08 17:10:54 +01:00
Reden: Ik keur dit document goed

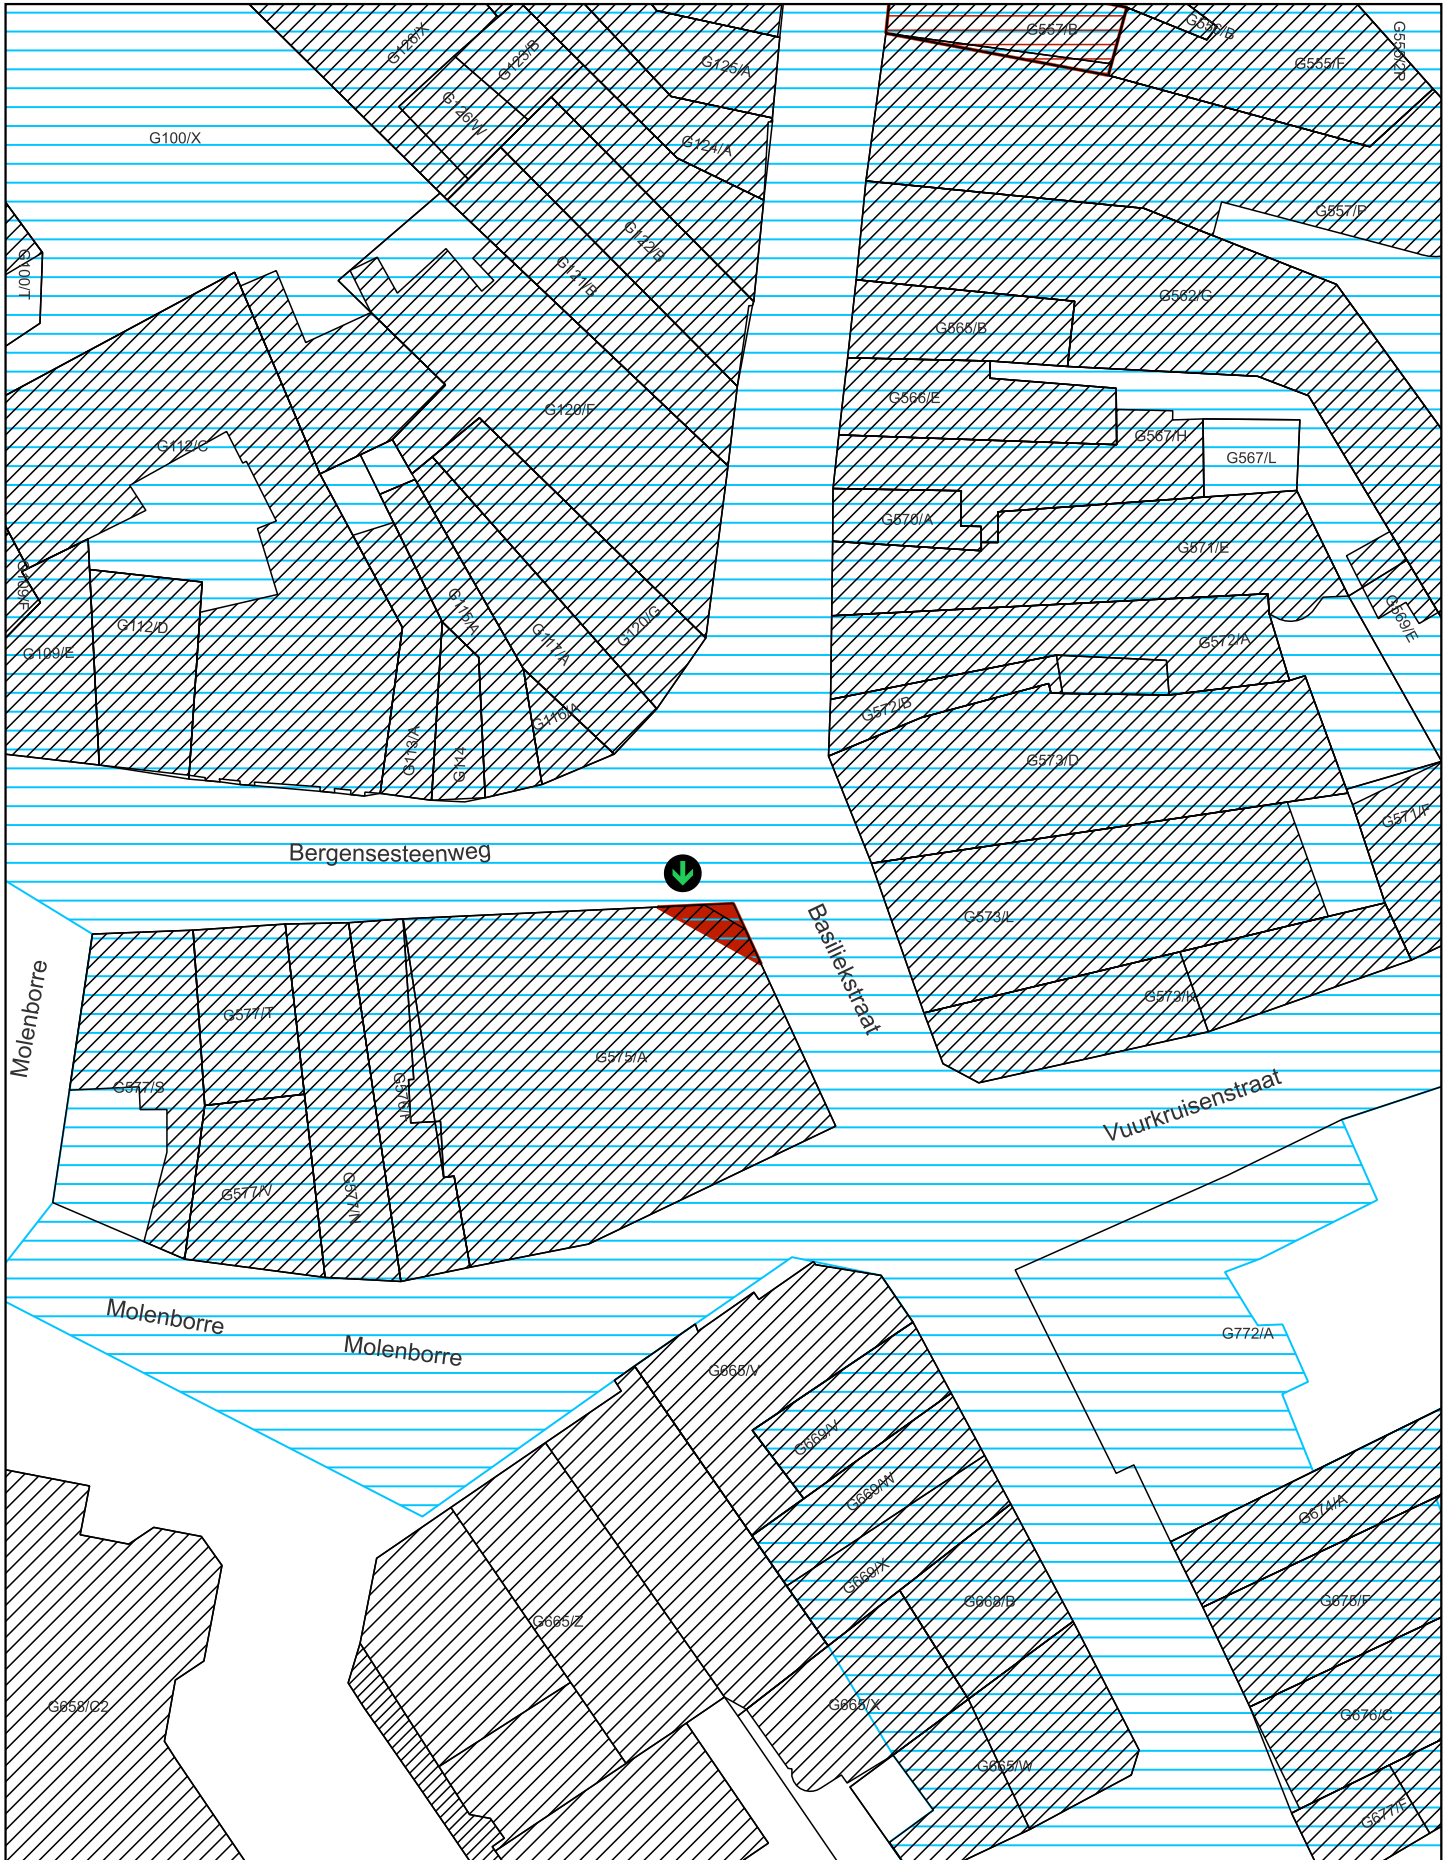

Matthias DIEPENDAELE



-  Op te heffen bescherming als monument
-  Beschermd monument bij MB 17/10/1994
-  Beschermd stadsgezicht bij MB 17/10/1994
-  Plaats van aanplakking van het bericht over het openbaar onderzoek

Schaal: 1:500

5 0 5 10 15 20 m



Afbakening gebaseerd op het GRB
Datum raadpleging: 16/10/2023

