

Bijlage 2. Plan bij het ministerieel besluit tot voorlopige opheffing van de bescherming als monument van een arduinen deuromlijsting van een burgerhuis in Halle

Provincie: Vlaams-Brabant

Gemeente: Halle, 1ste afdeling, sectie G

Objectnummer: 4.01/23027/133.1

-

Dossiernummer: 4.001/23027/101.1

Omschrijving:

Stadskern van Halle en 12 monumenten

(toestand na opheffing)

Mij bekend om gevoegd te worden bij het besluit van heden:


Brussel, 08/02/24

De Vlaamse minister van Financiën en Begroting, Wonen en Onroerend Erfgoed,

Getekend door: Matthias Diependaele (Sig)
Getekend op: 2024-02-08 17:10:58 +01:00
Reden: ik keur dit document goed



Matthias DIEPENDAELE

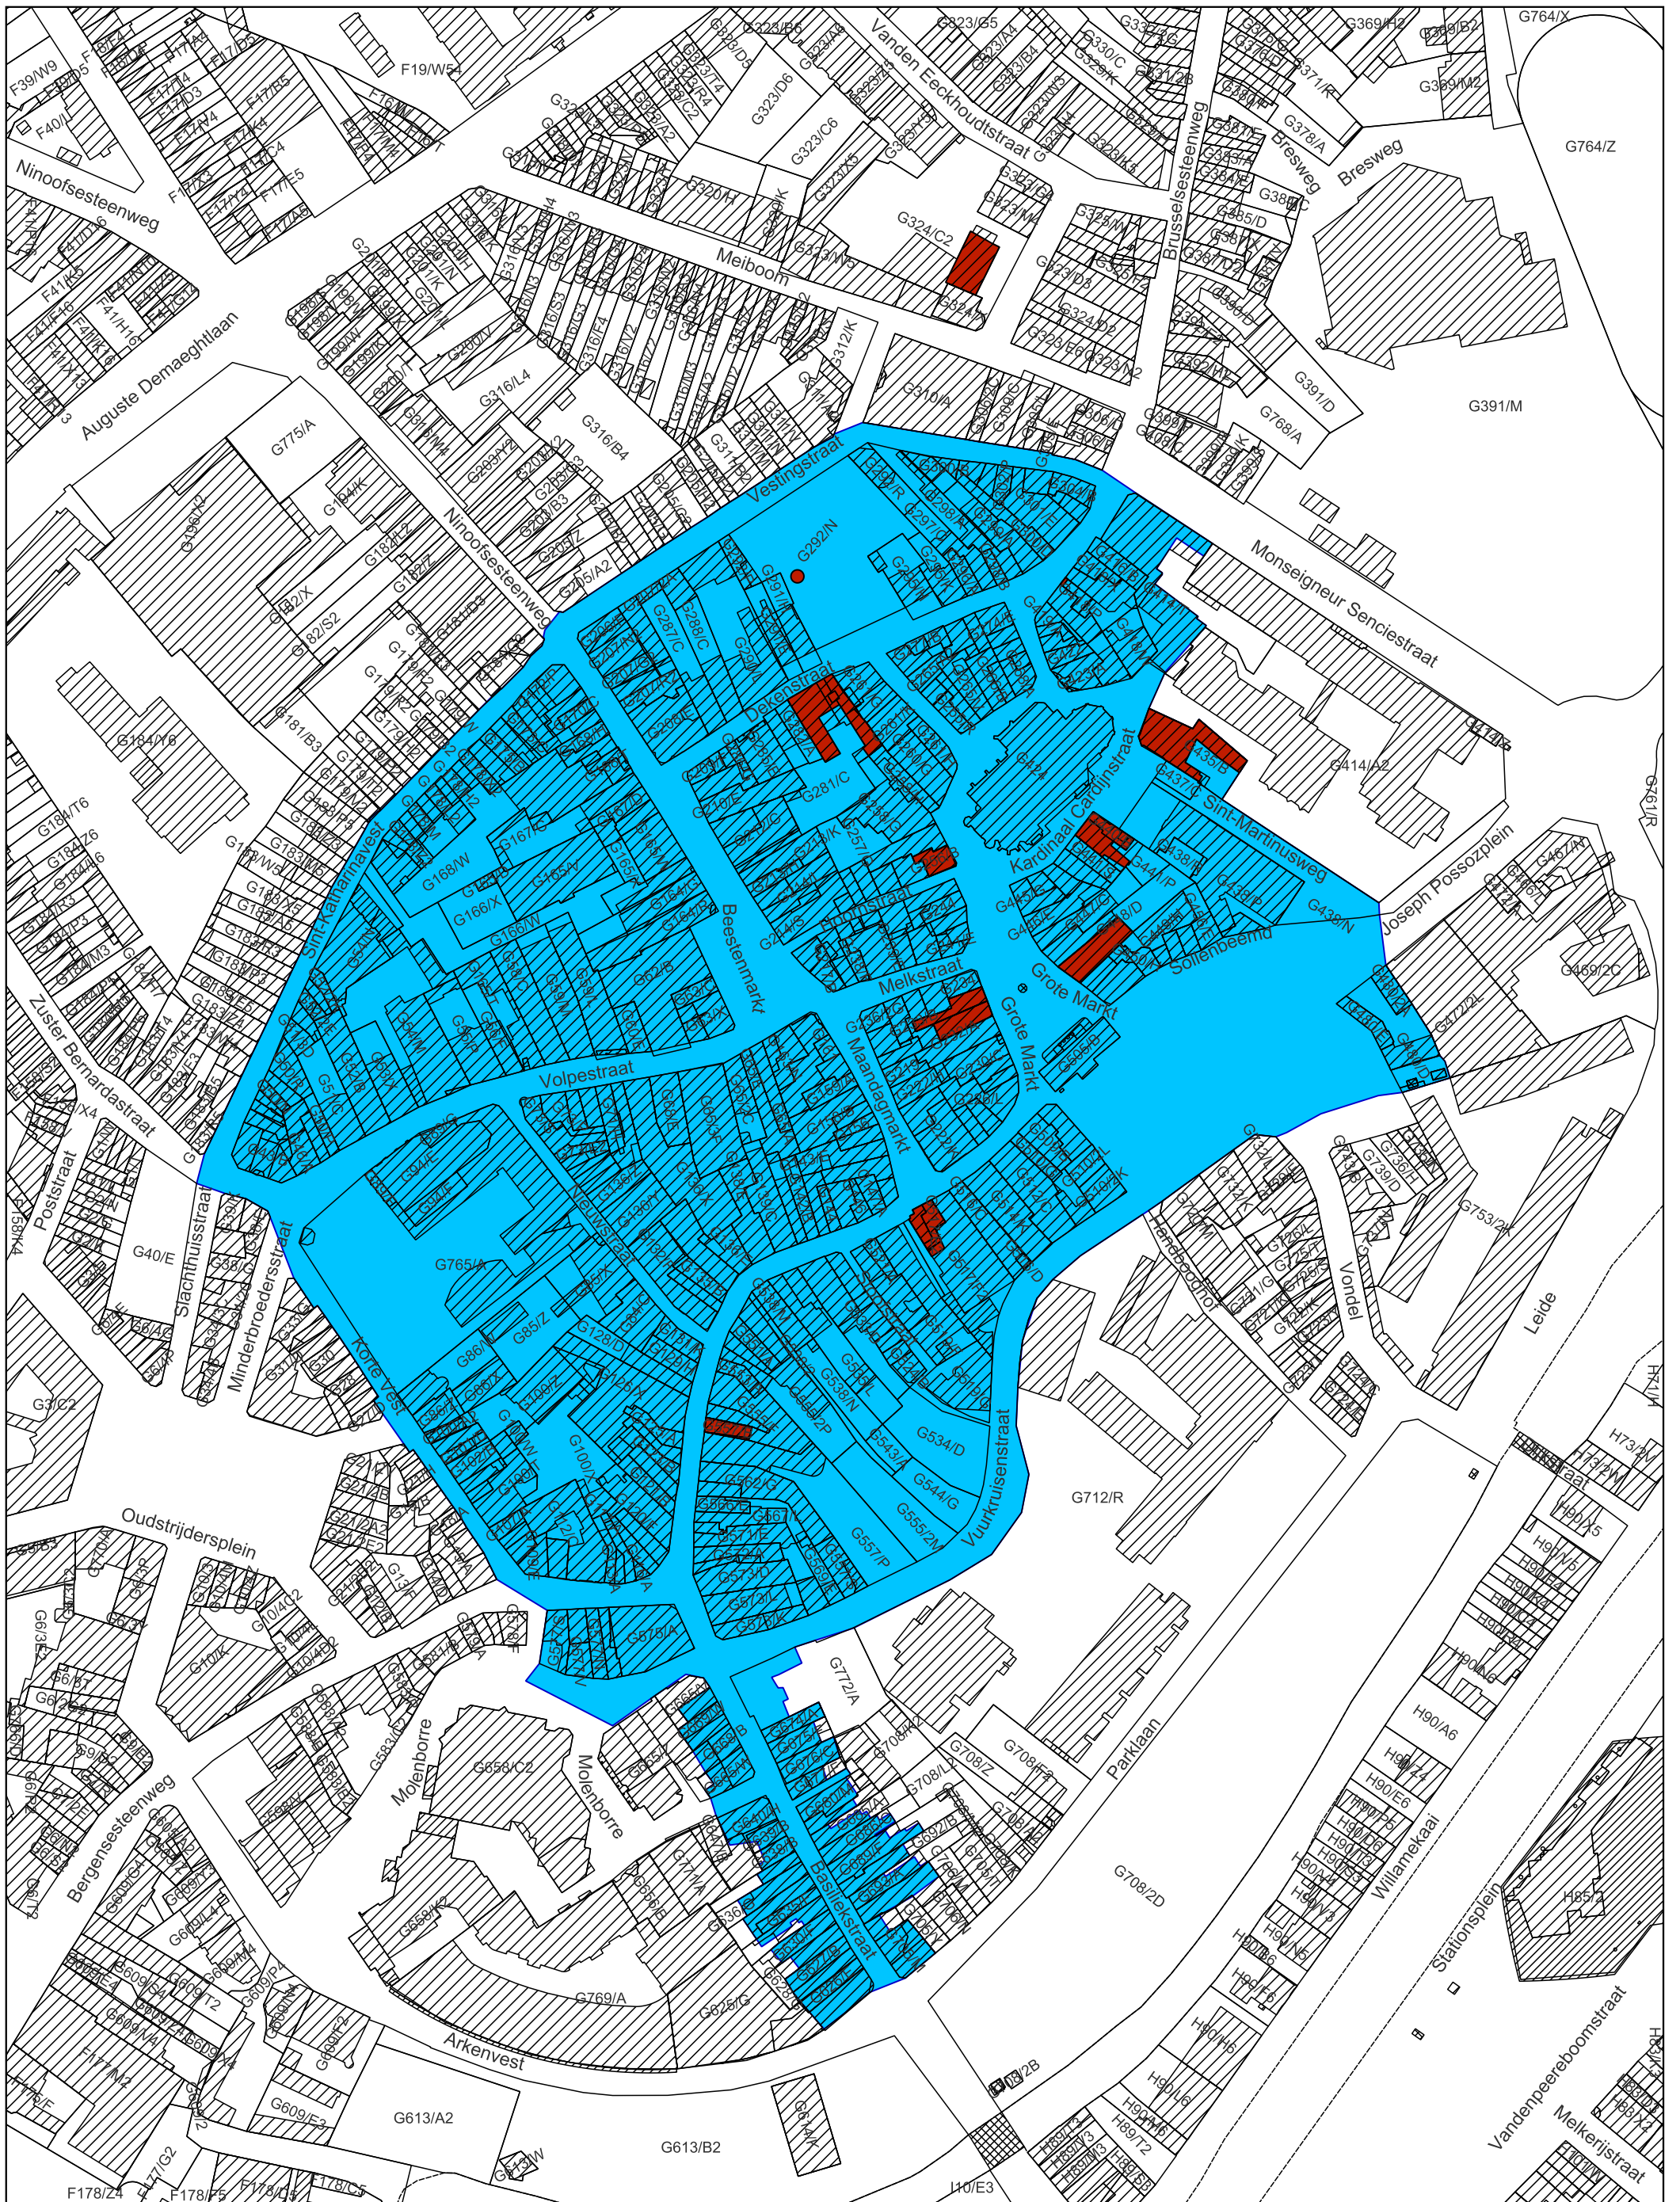

- Monument
- Stadsgezicht

Schaal: 1:2.000



Afbakening gebaseerd op het GRB
Datum raadpleging: 16/10/2023

