

**Bijlage 2. Plan bij het ministerieel besluit tot definitieve opheffing van de bescherming als monument van de hoeve Prinsenhof: schuur en stal in Wetteren (Massemen)**

Provincie: Oost-Vlaanderen

Gemeente: Wetteren, 4de afdeling, sectie A

Objectnummer: 4.01/42025/115.1 en 4.01/42025/157.1 - Dossiernummer: 4.001/42025/104.1

Omschrijving:

Hoeve Prinsenhof: schuur en stal, Dorpsplein 2A-2B  
(toestand na opheffing)

Mij bekend om gevoegd te worden bij het besluit van heden:


Brussel, 14/02/24

De Vlaamse minister van Financiën en Begroting, Wonen en Onroerend Erfgoed,

Getekend door: Matthias Diependaele (Sig)  
Getekend op: 2024-02-15 00:57:17 +01:00  
Reden: Ik keur dit document goed



Matthias DIEPENDAELE

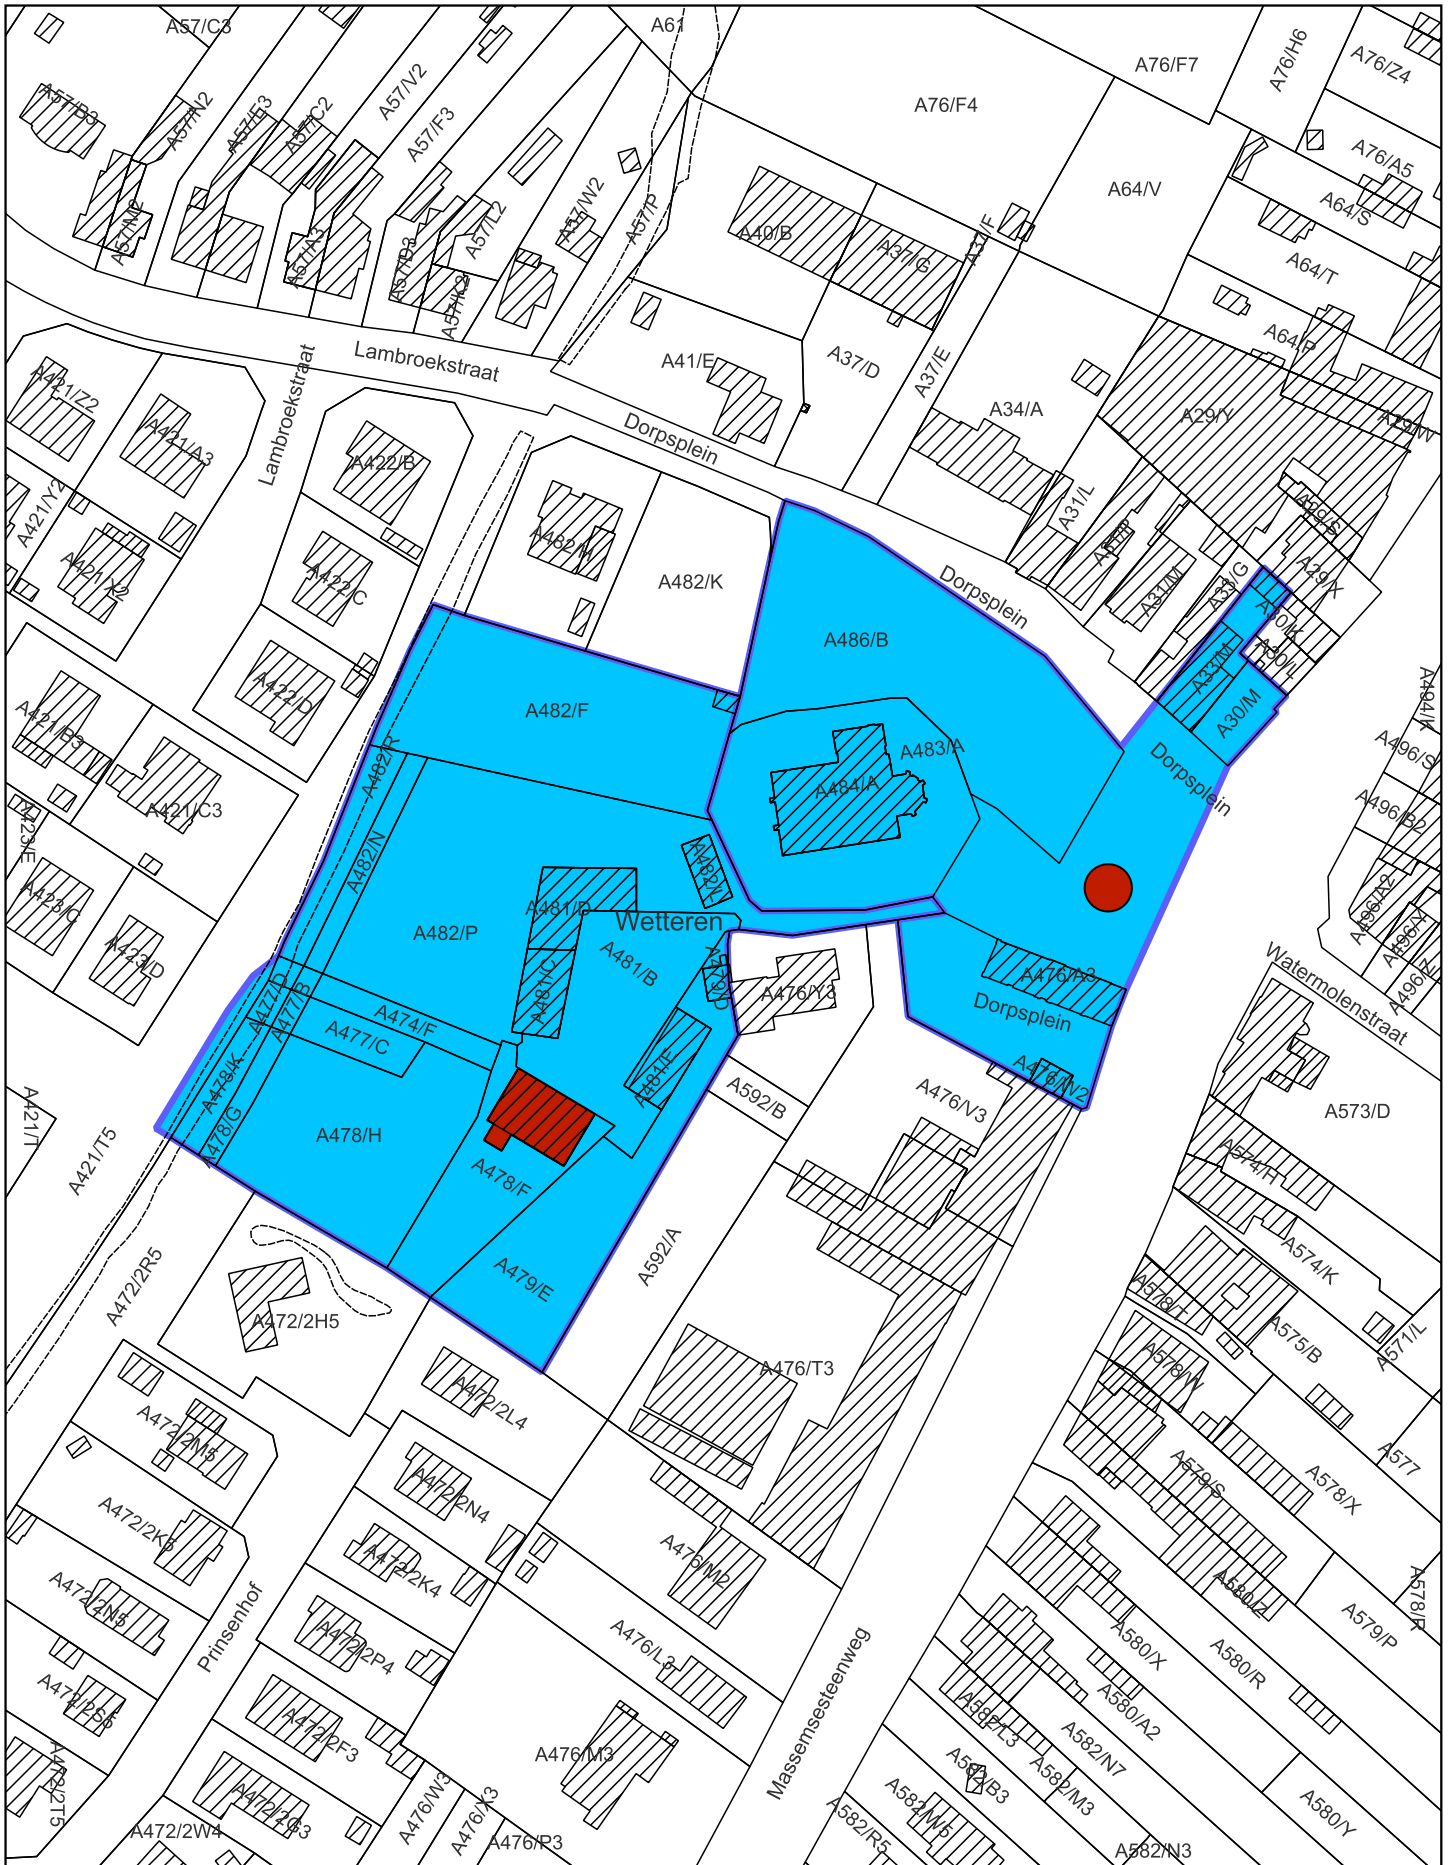

- Monument
- Dorpsgezicht

Schaal: 1:1.500

10 0 10 20 30 40 m



Afbakening gebaseerd op het GRB  
Datum raadpleging: 09/01/2024

