

Bijlage 1. Plan bij het ministerieel besluit tot voorlopige bescherming als monument van de kasseiweg Walestraat in Hoegaarden

Provincie: Vlaams-Brabant

Gemeente: Hoegaarden, 1ste afdeling, sectie E

Objectnummer: 4.01/24041/141.1 - Dossiernummer: 4.001/24041/102.1

Omschrijving:

Kasseiweg Walestraat

Mij bekend om gevoegd te worden bij het besluit van heden:

Brussel, 26/02/24


De Vlaamse minister van Financiën en Begroting, Wonen en Onroerend Erfgoed,

Getekend door:Matthias Diependaele (Sig
Getekend op:2024-02-26 14:21:51 +01:0
Reden:Ik keur dit document goed




Vlaamse
overheid

Matthias DIEPENDAELE

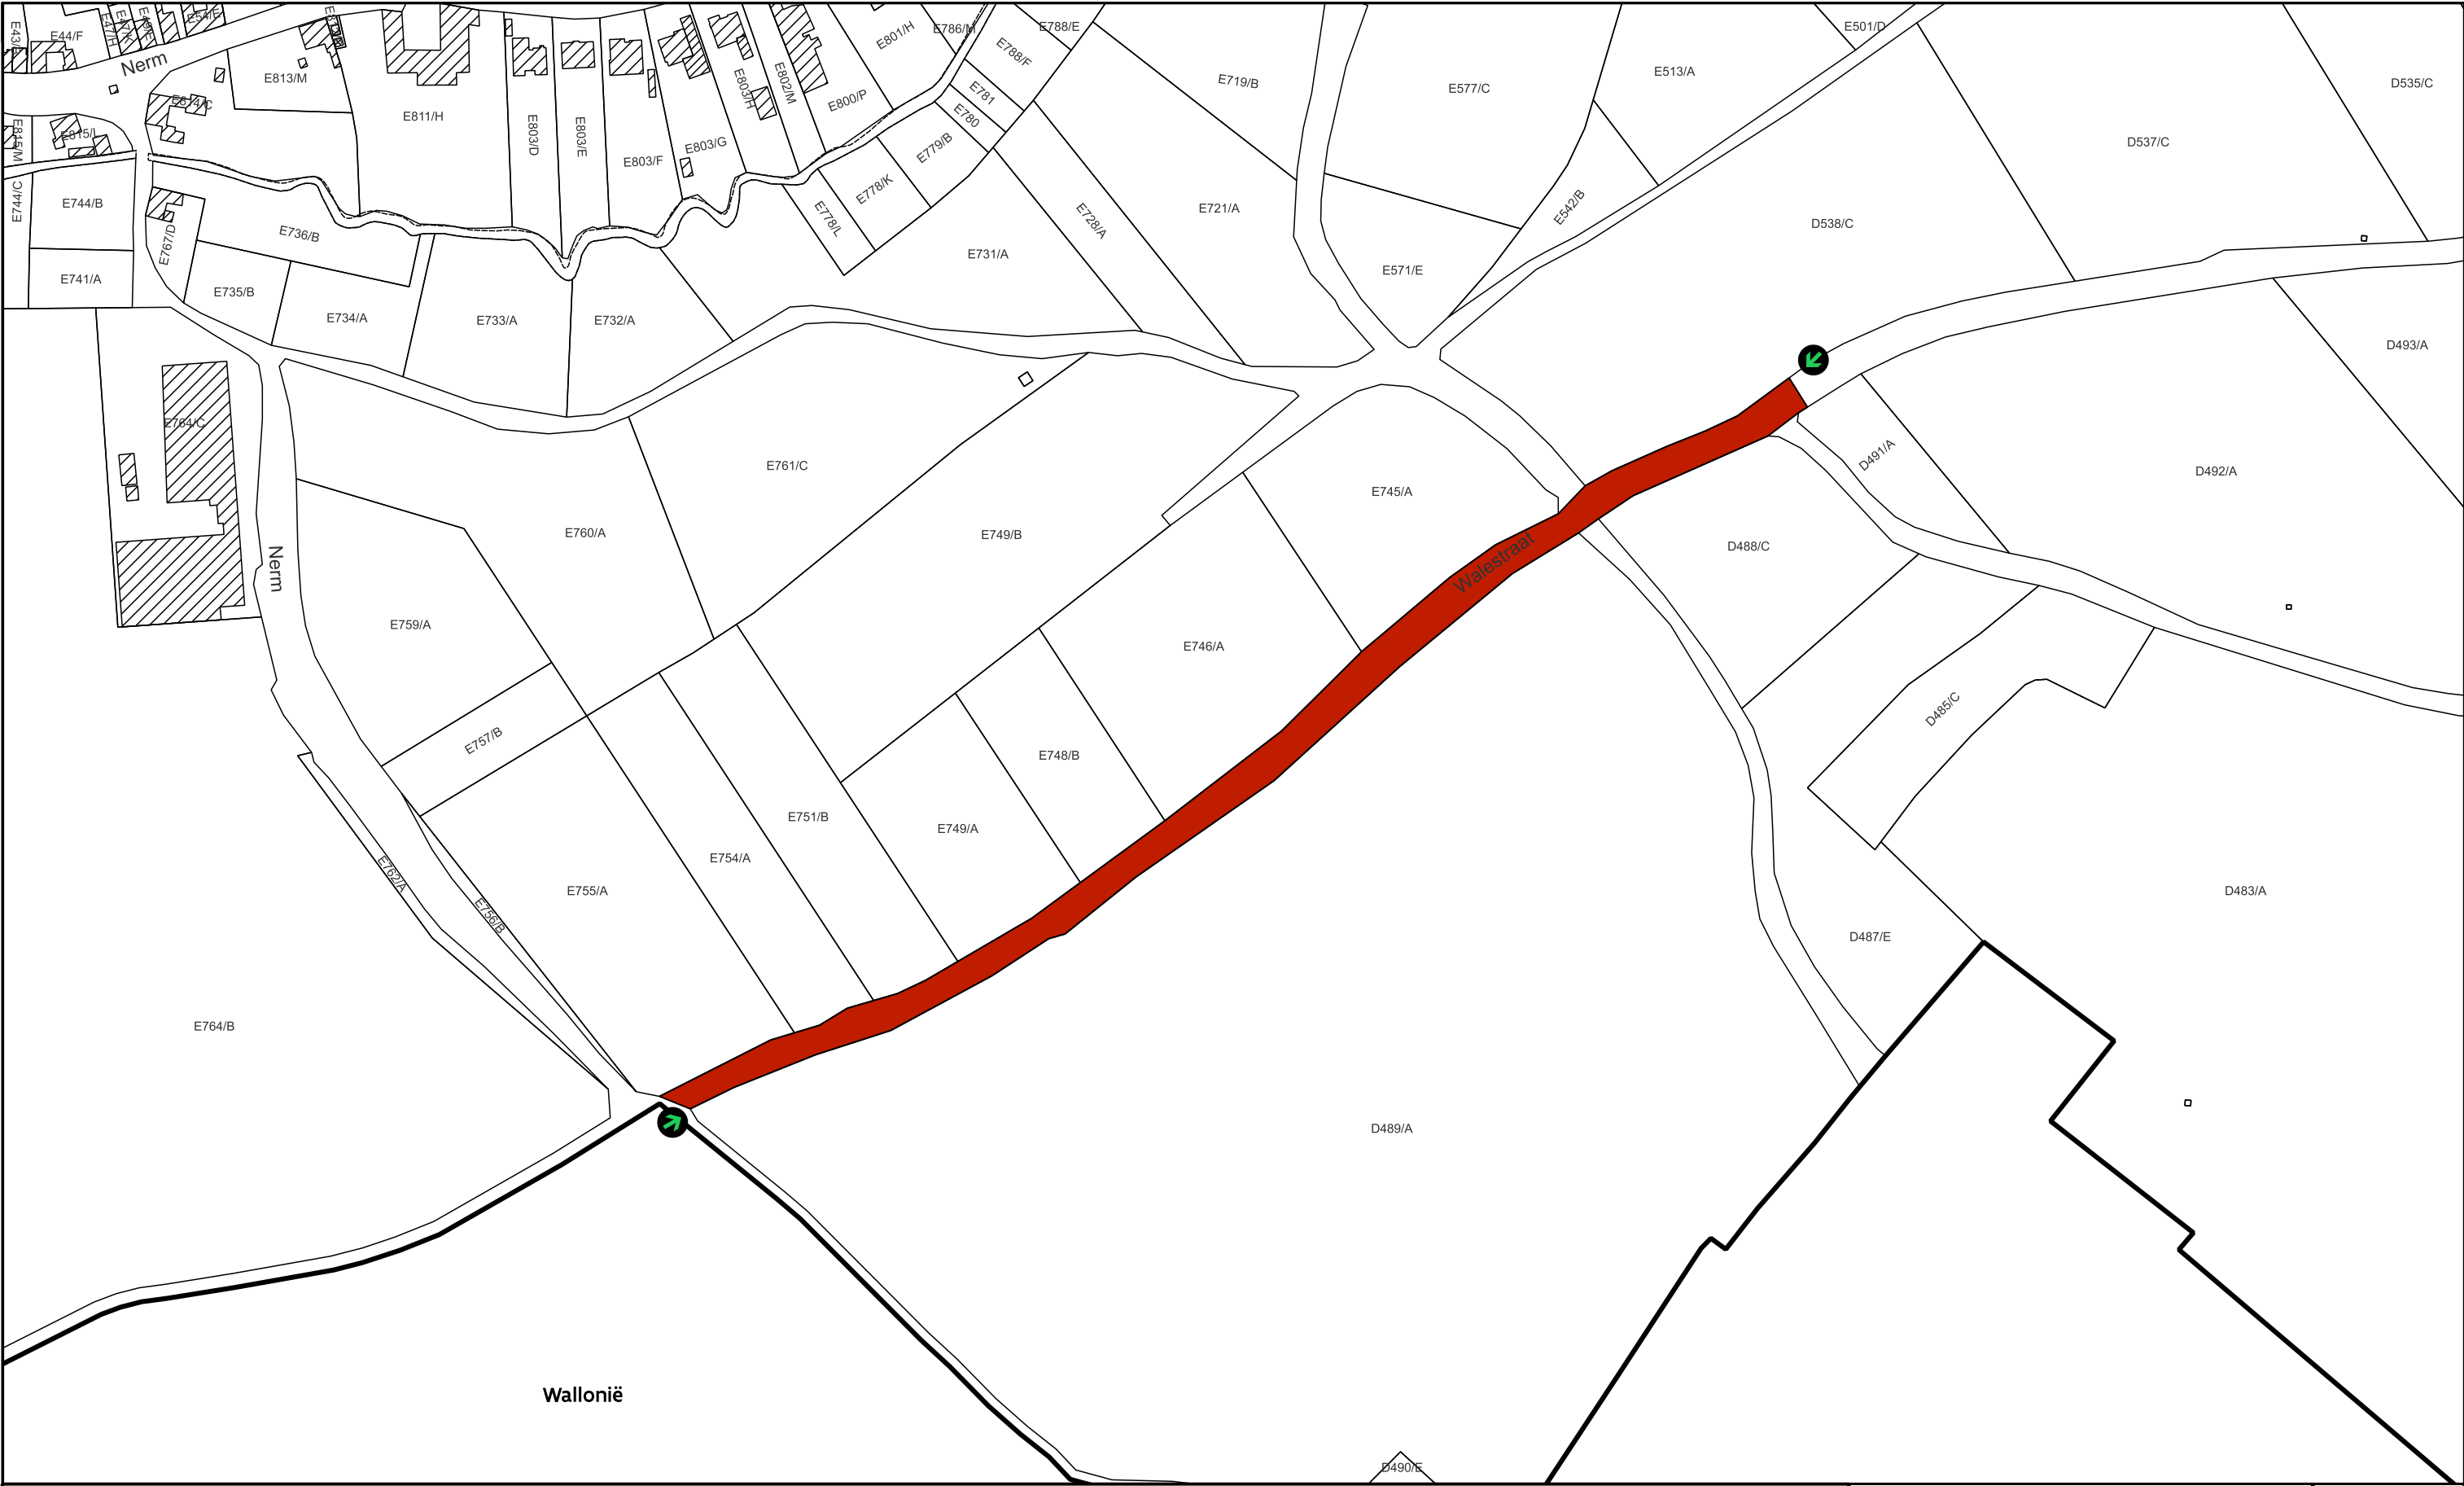

Monument
Plaats van aanplakking van het bericht
over het openbaar onderzoek

Schaal: 1:2.500

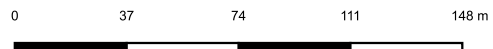

Afbakening gebaseerd op het GRB
Datum raadpleging: 06/11/2023

