

Bijlage 1. Plan bij het ministerieel besluit tot voorlopige bescherming als monument van de kasseiweg Keulenstraat in Hoegaarden (Meldert)

Provincie: Vlaams-Brabant

Gemeente: Hoegaarden, 2de afdeling, sectie B

Objectnummer: 4.01/24041/143.1

-

Dossiernummer: 4.001/24041/104.1

Omschrijving:

Kasseiweg Keulenstraat

Mij bekend om gevoegd te worden bij het besluit van heden:


Brussel, 26/02/24

De Vlaamse minister van Financiën en Begroting, Wonen en Onroerend Erfgoed,

Getekend door: Matthias Diependaele (Sig)
Getekend op: 2024-02-26 14:22:15 +01:00
Reden: Ik keur dit document goed



Matthias DIEPENDAELE

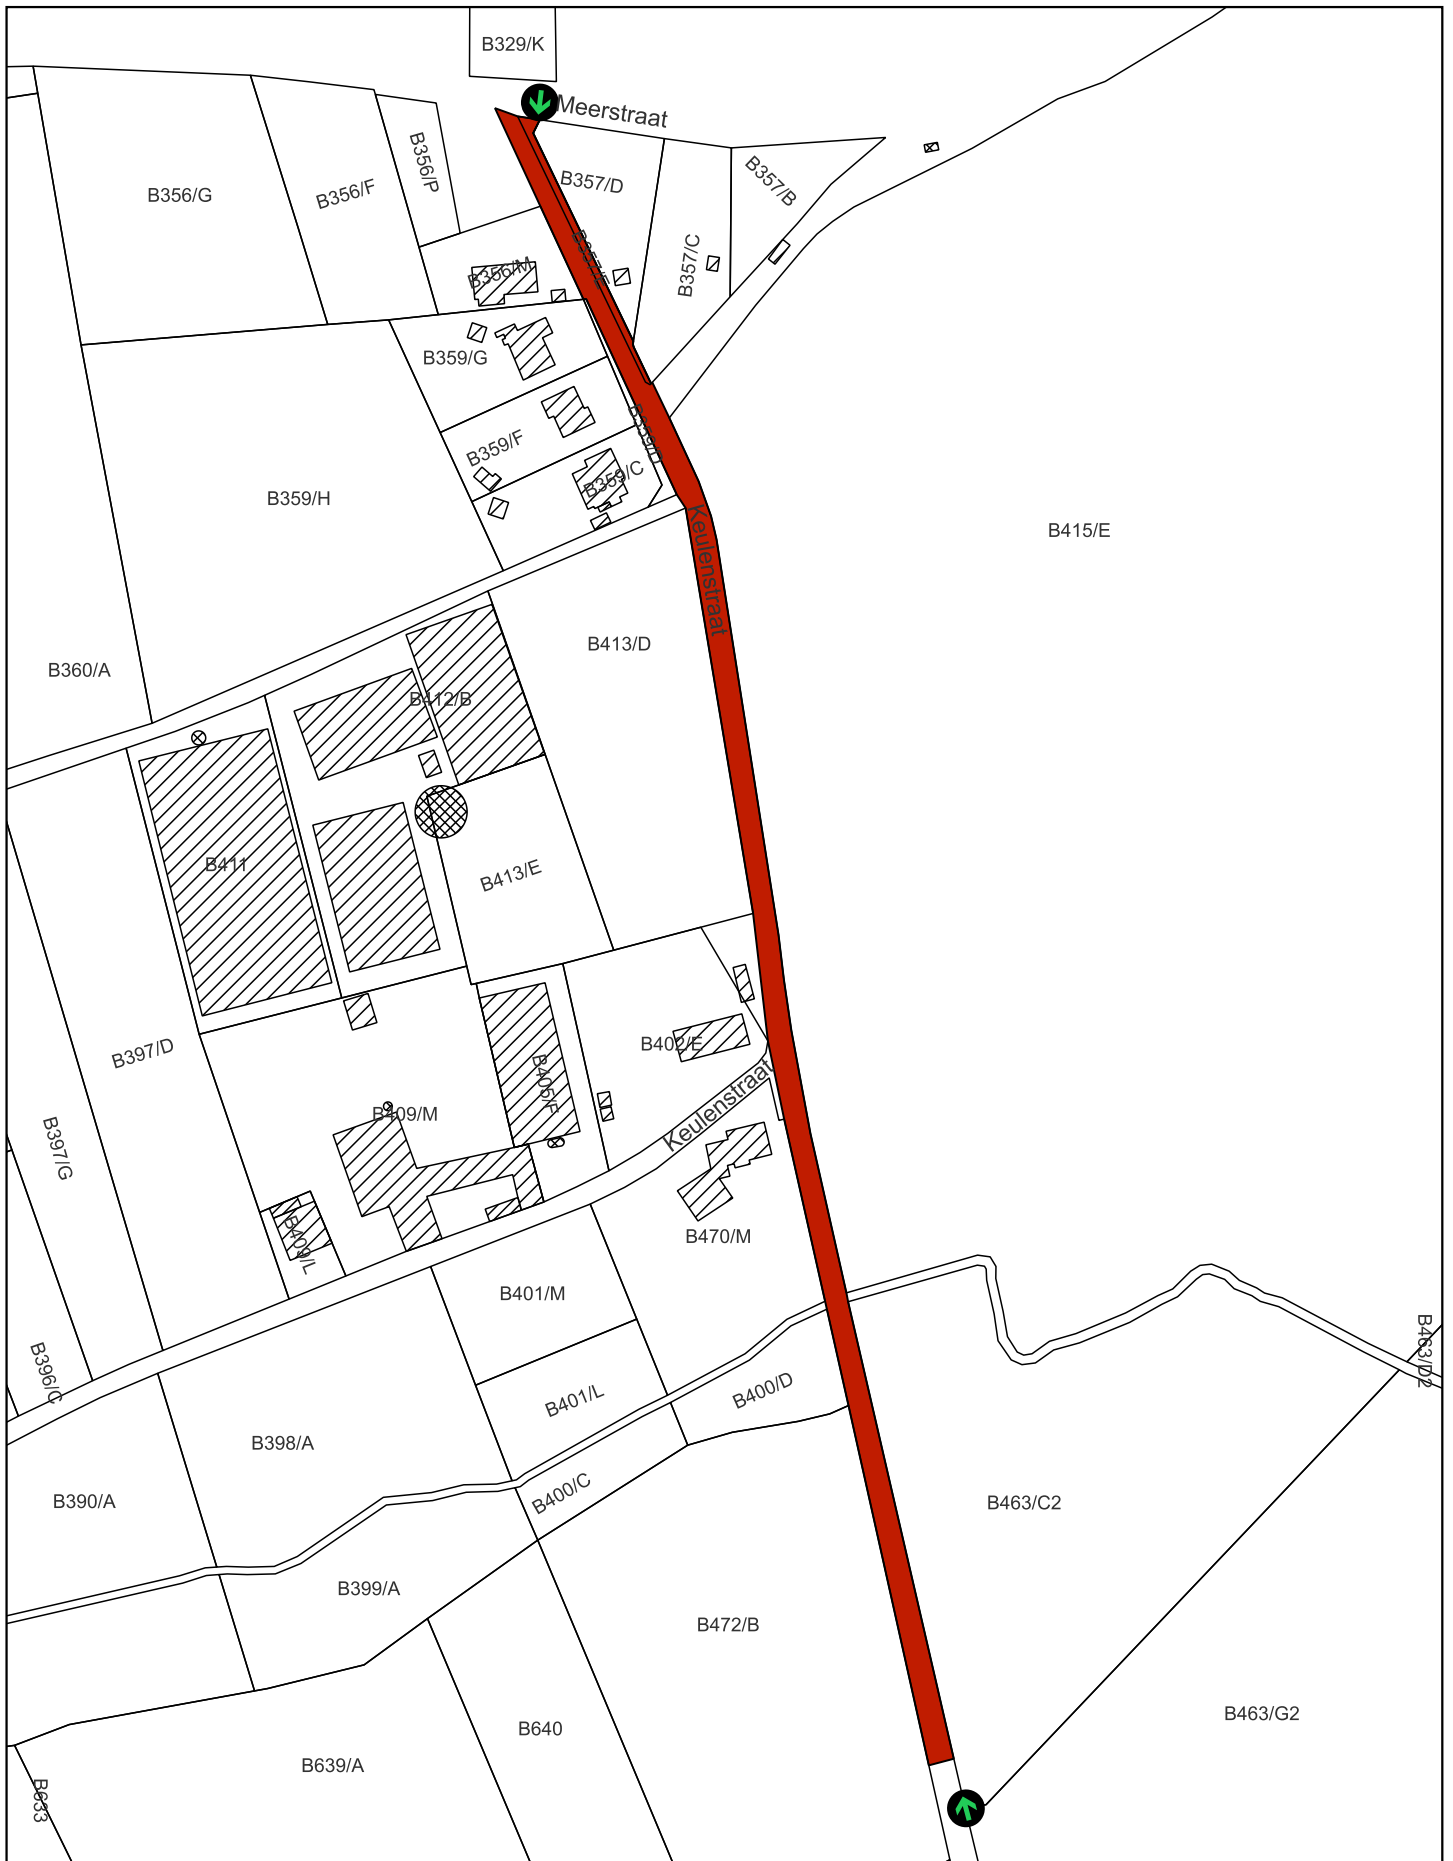

- Monument
- Plaats van aanplakking van het bericht over het openbaar onderzoek

Schaal: 1:2.000

20 0 20 40 60 80 m



Afbakening gebaseerd op het GRB
Datum raadpleging: 20/10/2023

