

Bijlage 1. Plan bij het ministerieel besluit tot voorlopige bescherming als monument van de kasseiweg Doornestraat in Hoegaarden

Provincie: Vlaams-Brabant

Gemeente: Hoegaarden, 1ste afdeling, sectie Q

Objectnummer: 4.01/24041/144.1

-

Dossiernummer: 4.001/24041/105.1

Omschrijving:

Kasseiweg Doornestraat

Mij bekend om gevoegd te worden bij het besluit van heden:


Brussel, 26/02/24

De Vlaamse minister van Financiën en Begroting, Wonen en Onroerend Erfgoed,

Getekend door: Matthias Diependaele (Si)
Getekend op: 2024-02-26 14:22:42 +01:0
Reden: Ik keur dit document goed



Matthias DIEPENDAELE

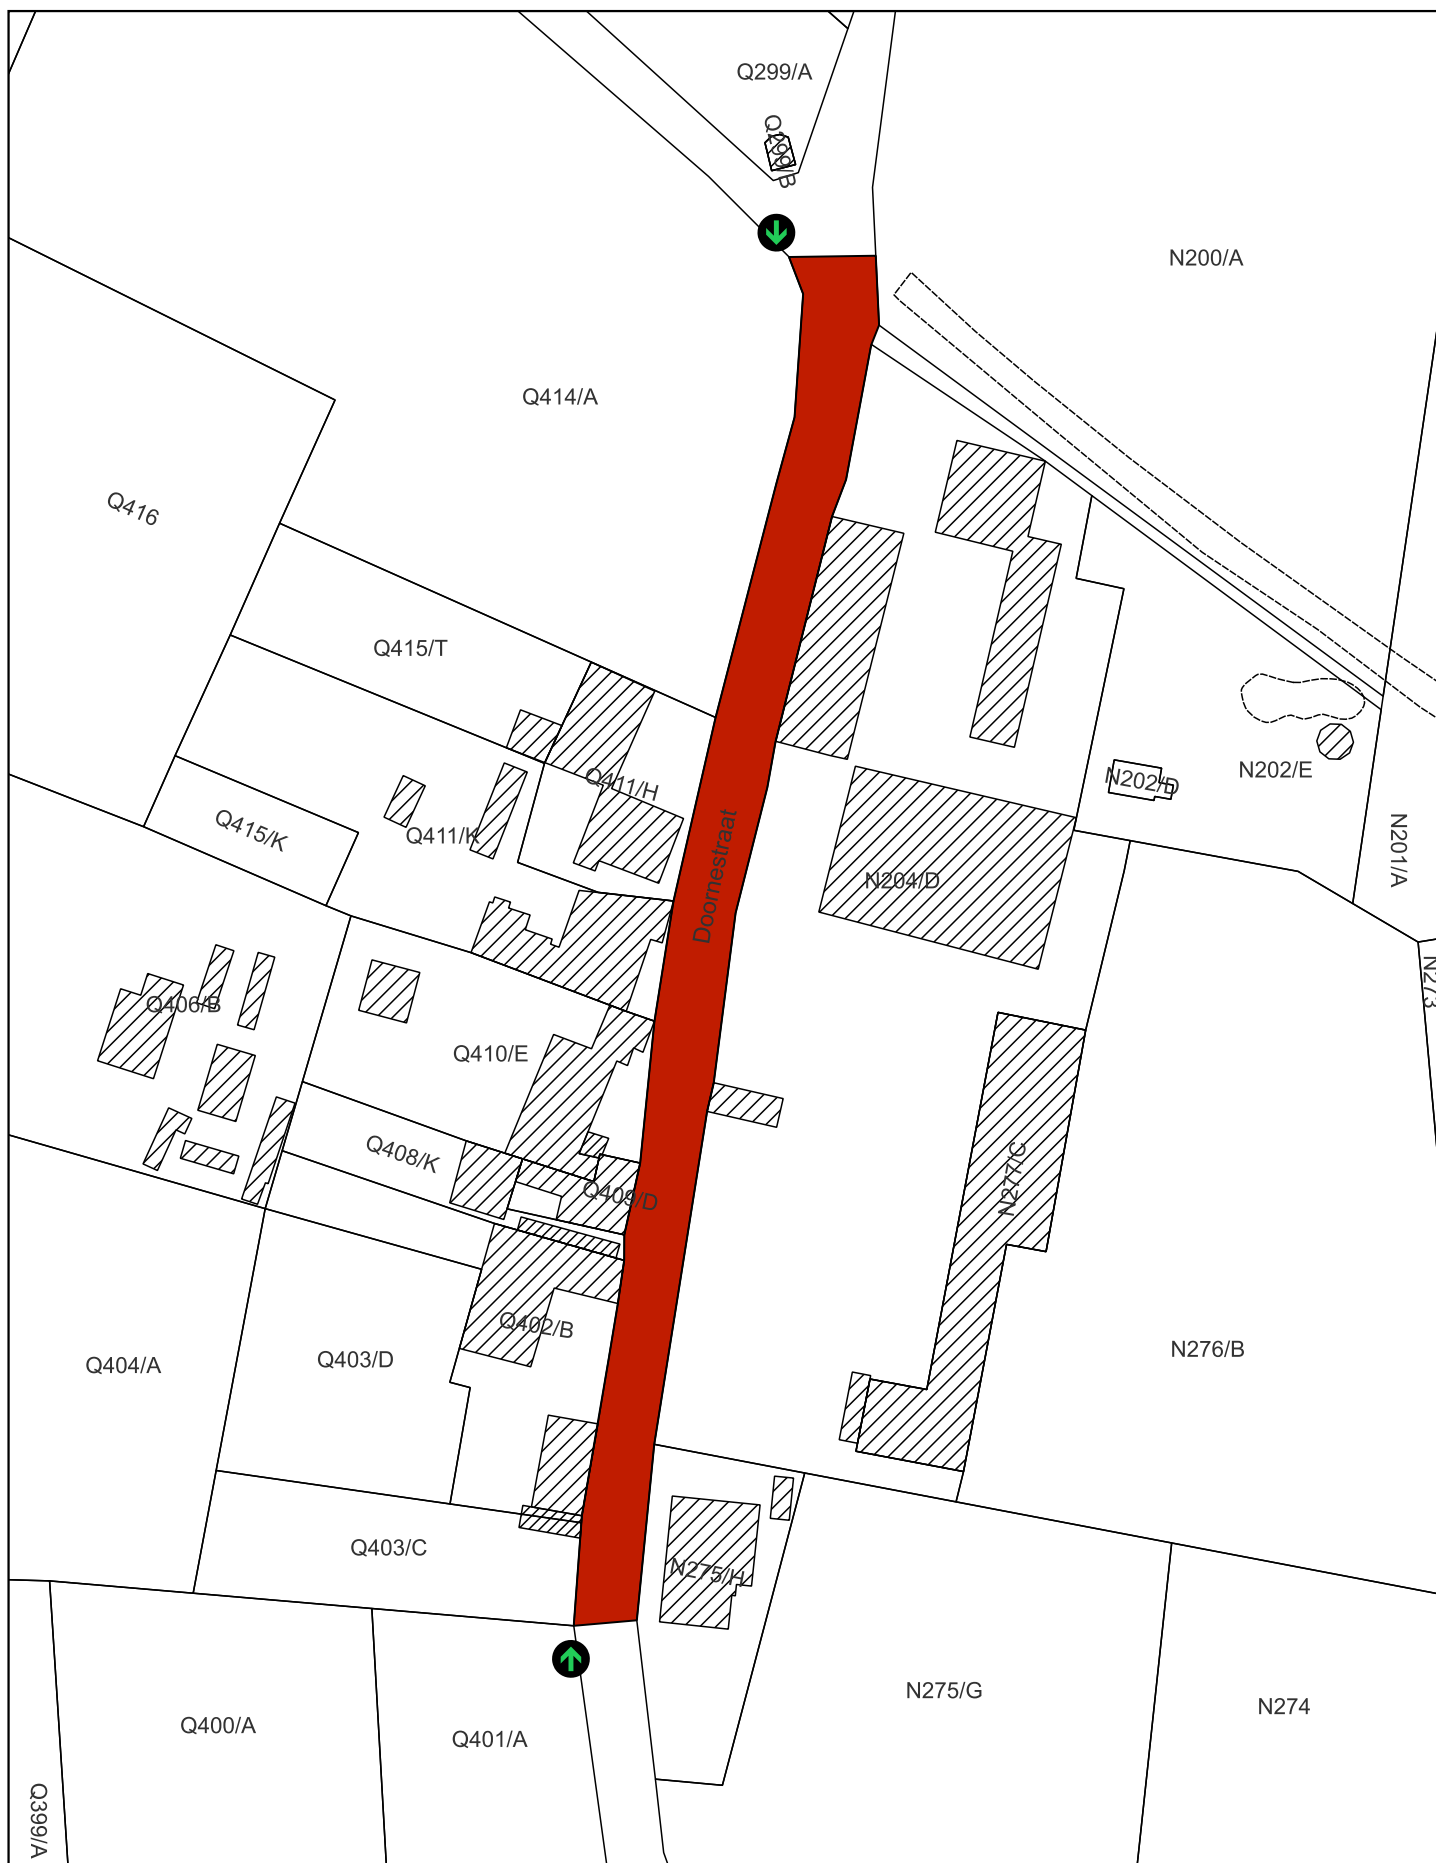

Monument



Plaats van aanplakking van het bericht
over het openbaar onderzoek

Schaal: 1:1.000

10 0 10 20 30 40 m



Afbakening gebaseerd op het GRB
Datum raadpleging: 20/10/2023

