

Bijlage 1. Plan bij het ministerieel besluit tot definitieve opheffing van de bescherming als monument van een burgerhuis in Sint-Truiden

Provincie: Limburg

Gemeente: Sint-Truiden, 1ste afdeling, sectie H

Objectnummer: 4.01/71053/148.1

-

Dossiernummer: 4.001/71053/105.1

Omschrijving:

Burgerhuis, Ridderstraat zonder nummer

Mij bekend om gevoegd te worden bij het besluit van heden:


Brussel, 28/02/24

De Vlaamse minister van Financiën en Begroting, Wonen en Onroerend Erfgoed,

Getekend door: Matthias Diependaele (Sig)
Getekend op: 2024-02-28 18:45:27 +01:00
Reden: Ik keur dit document goed



Matthias DIEPENDAELE

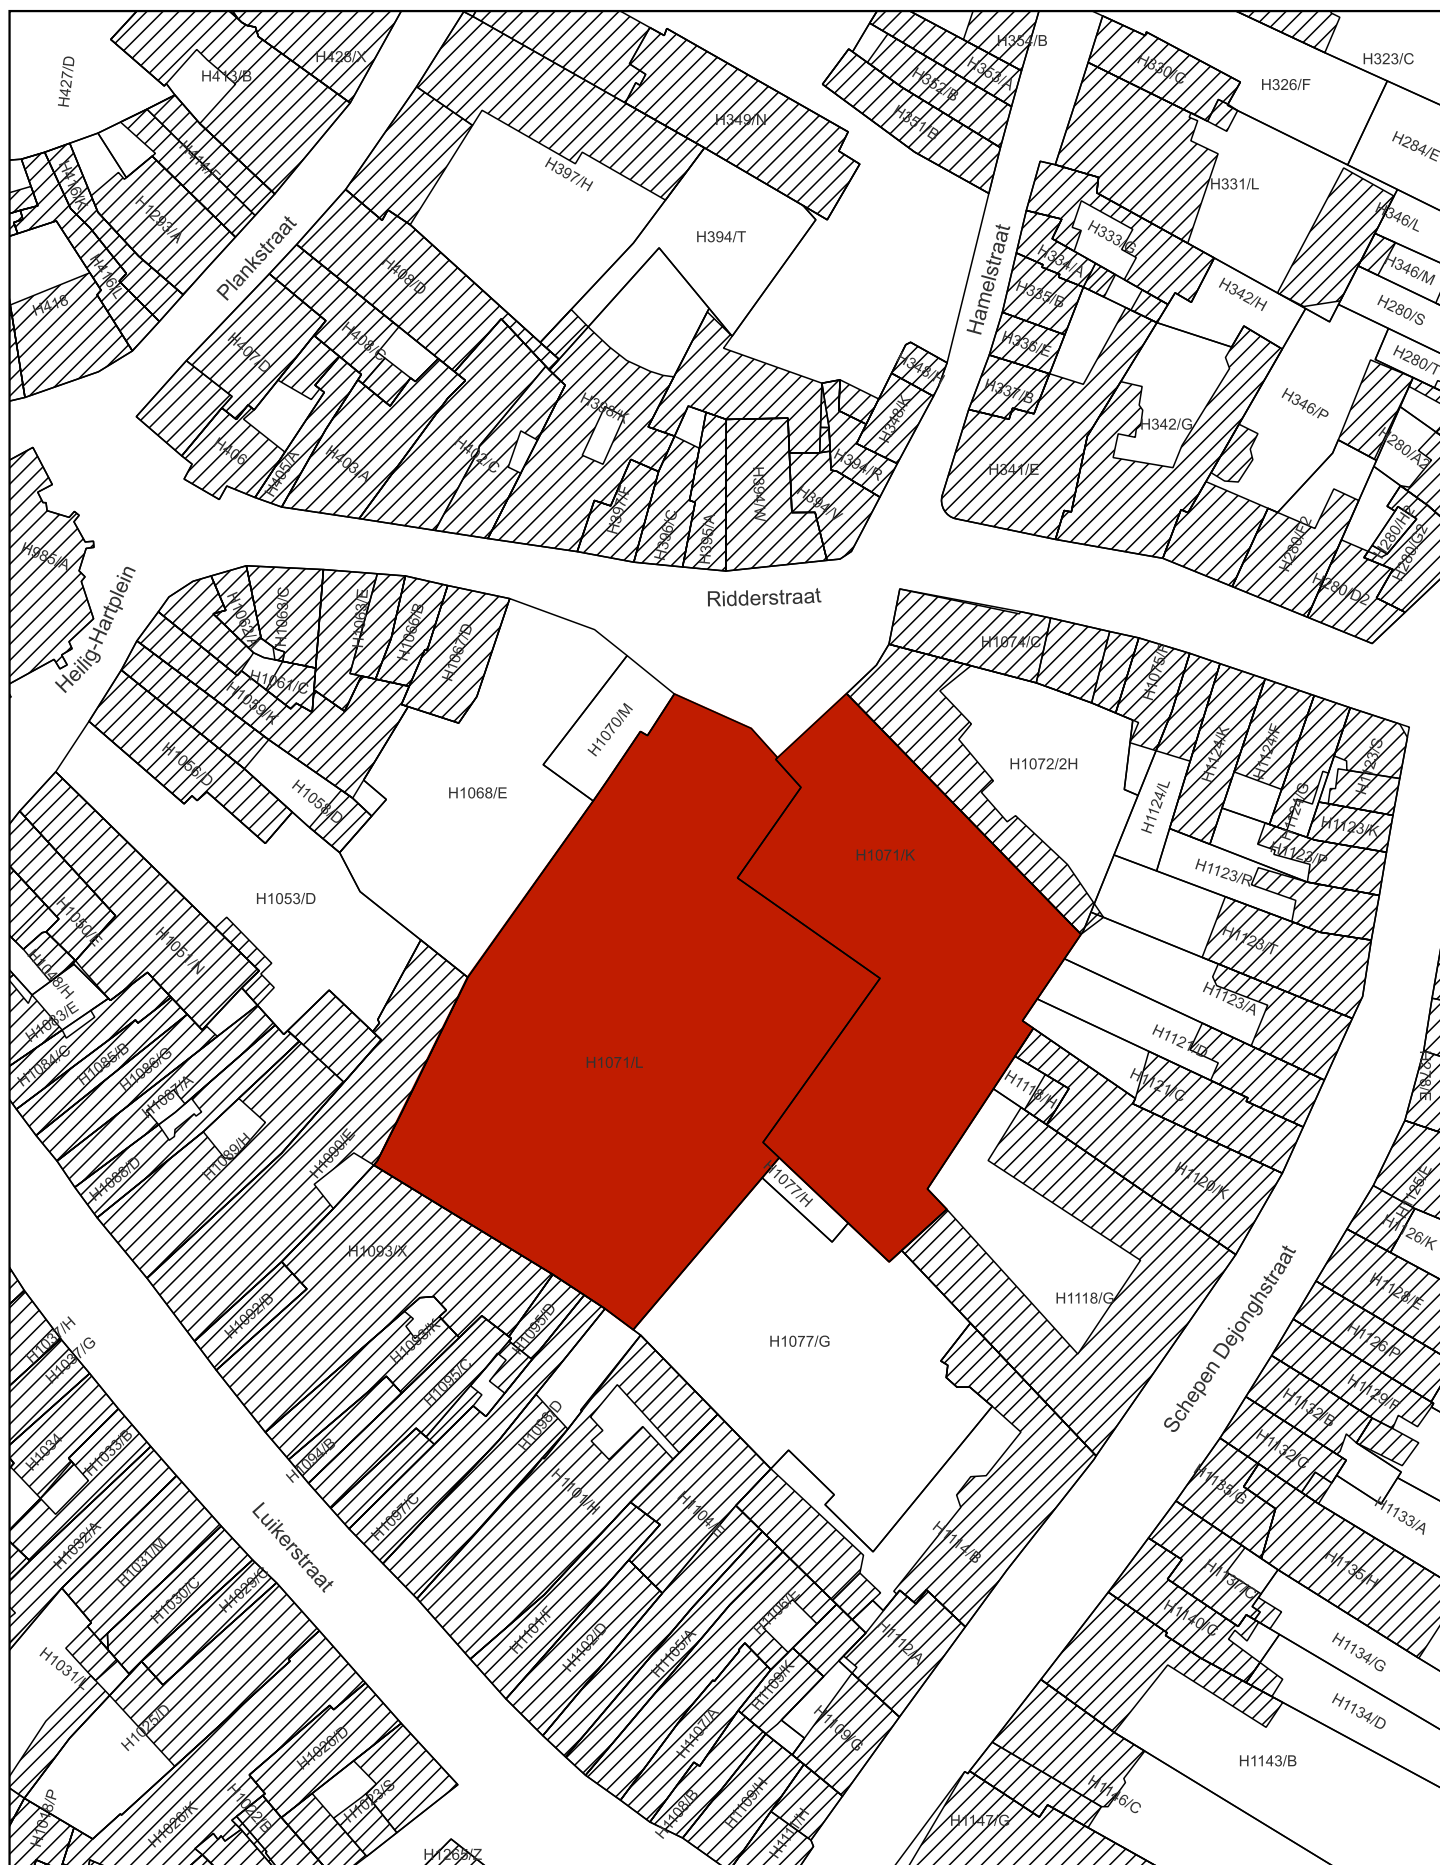

Op te heffen bescherming als monument

Schaal: 1:1.000

10 0 10 20 30 40 m



Afbakening gebaseerd op het GRB
Datum raadpleging: 22/12/2023

