

Bijlage 1. Plan bij het ministerieel besluit tot definitieve opheffing van de bescherming als monument en als dorpsgezicht van watermolen Nieuwe Molen met omgeving in Alken

Provincie: Limburg

Gemeente: Alken, 1ste afdeling, sectie B

Objectnummers: 4.01/73001/103.1 en 4.02/73001/102.1 - Dossiernummer: 4.001/73001/102.1

Omschrijving:

watermolen Nieuwe Molen met omgeving, Molenstraat 58

Mij bekend om gevoegd te worden bij het besluit van heden:


Brussel, 28/02/24

De Vlaamse minister van Financiën en Begroting, Wonen en Onroerend Erfgoed,

Getekend door: Matthias Diependaele (Sig)
Getekend op: 2024-02-28 18:51:39 +01:00
Reden: Ik keur dit document goed



Matthias DIEPENDAELE

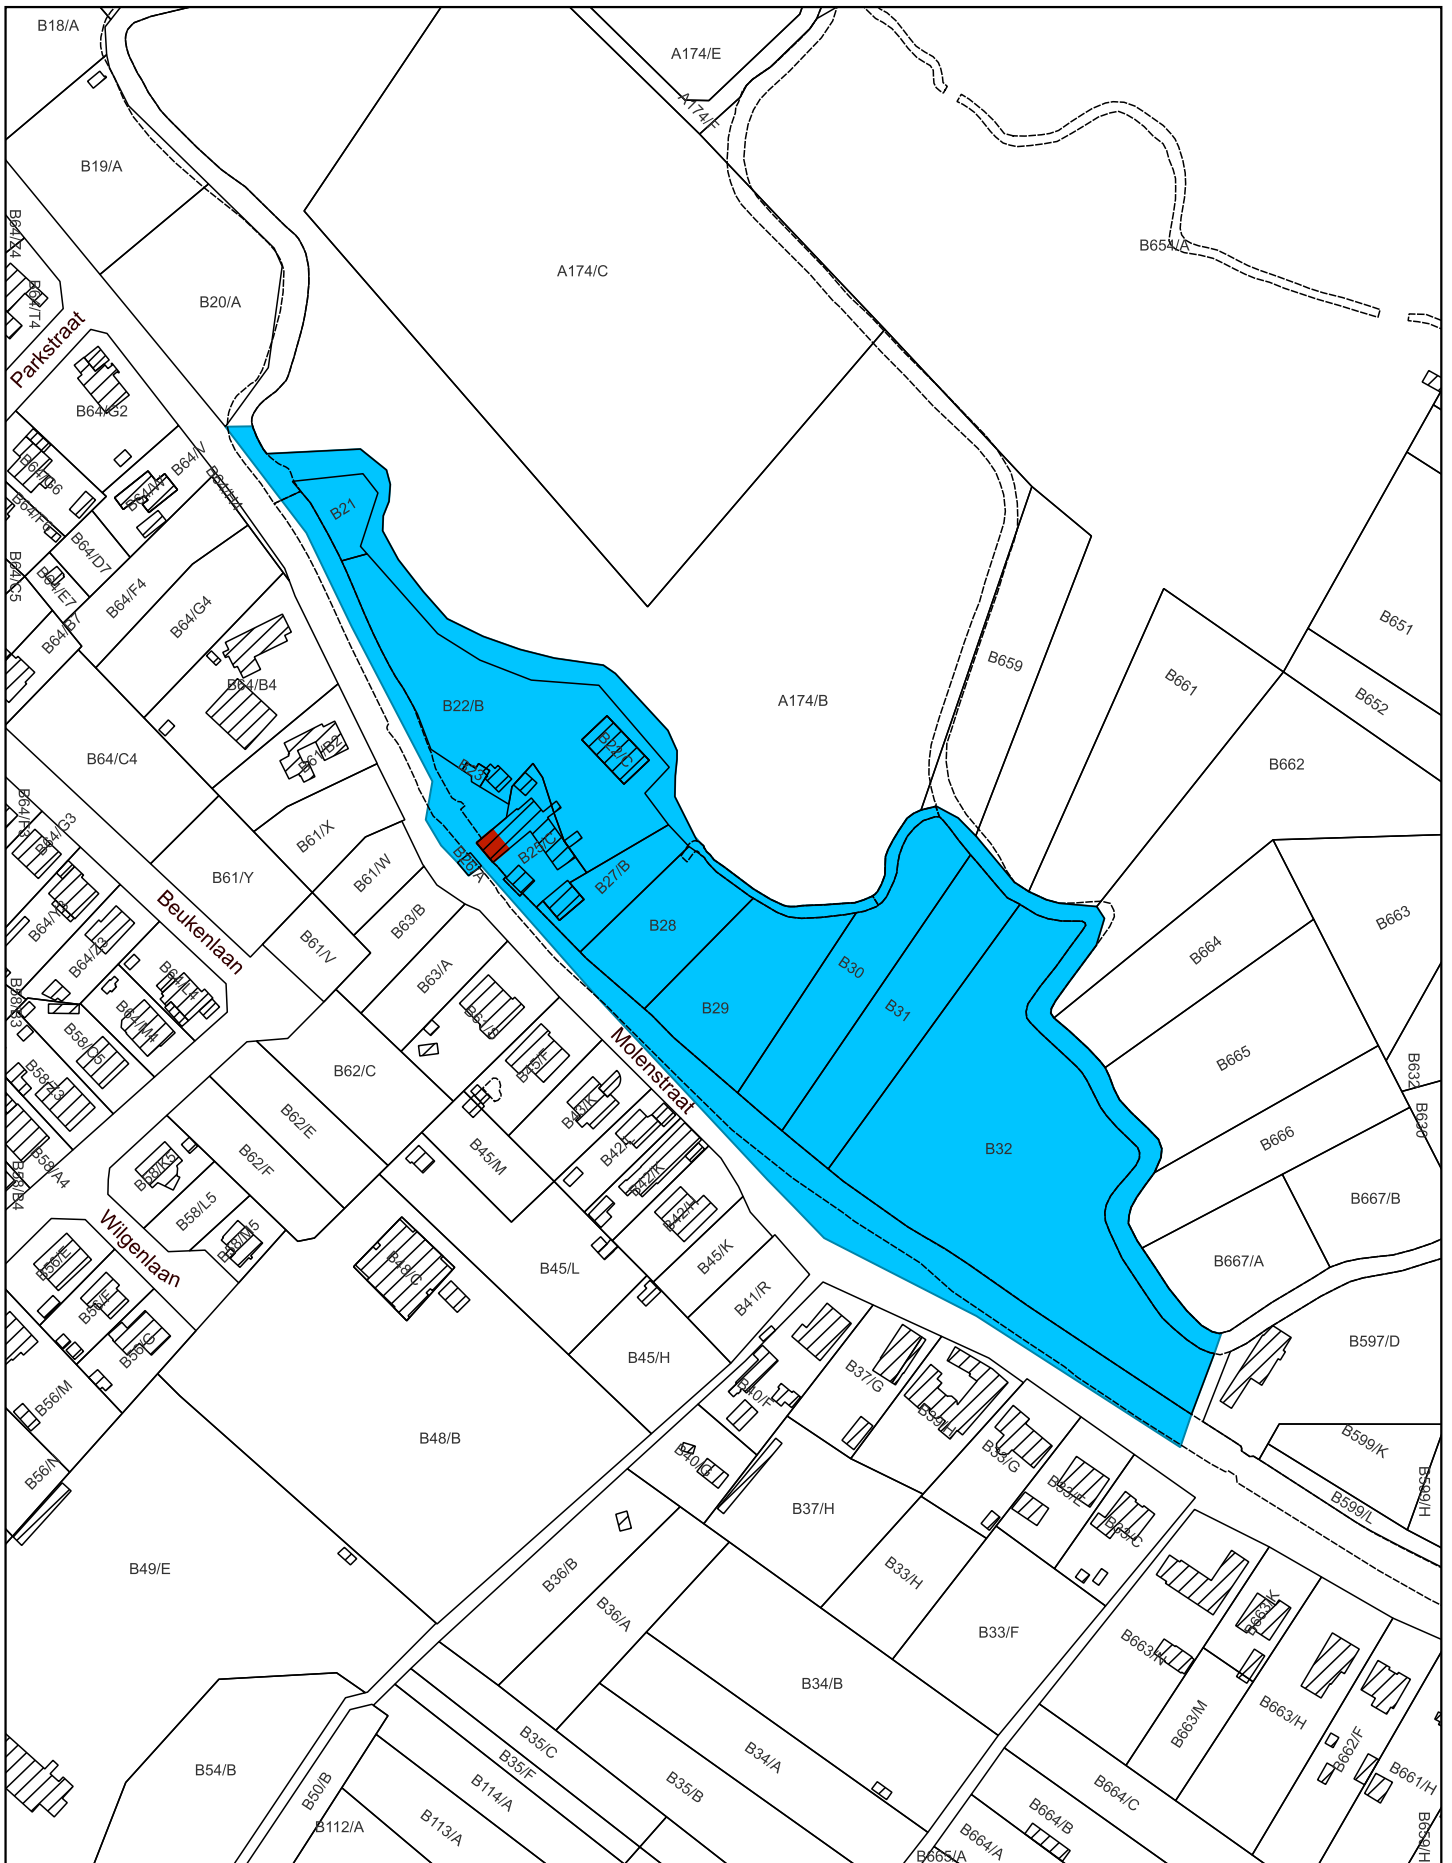

- Op te heffen bescherming als monument
- Op te heffen bescherming als dorpsgezicht

Schaal: 1:2.500

20 0 20 40 60 80 m

Afbakening gebaseerd op het GRB
Datum raadpleging: 23/01/2024

