

Bijlage 2. Plan bij het ministerieel besluit tot definitieve opheffing als monument van de Hoeve Schuurgoed in Gent (Sint-Amandsberg)

Provincie: Oost-Vlaanderen

Gemeente: Gent, 19de afdeling/Sint-Amandsberg, 2de afdeling, sectie C

Objectnummer: 4.01/44021/1010.1 en 4.01/44021/358.1 - Dossiernummer: 4.001/44021/152.1

Omschrijving:

Hoeve Schuurgoed, Westveldstraat 1
(toestand na opheffing)

Mij bekend om gevoegd te worden bij het besluit van heden:


Brussel, 28/02/24

De Vlaamse minister van Financiën en Begroting, Wonen en Onroerend Erfgoed,

Getekend door: Matthias Diependaele (Si)
Getekend op: 2024-02-28 18:45:59 +01:00
Reden: Ik keur dit document goed



Matthias DIEPENDAELE

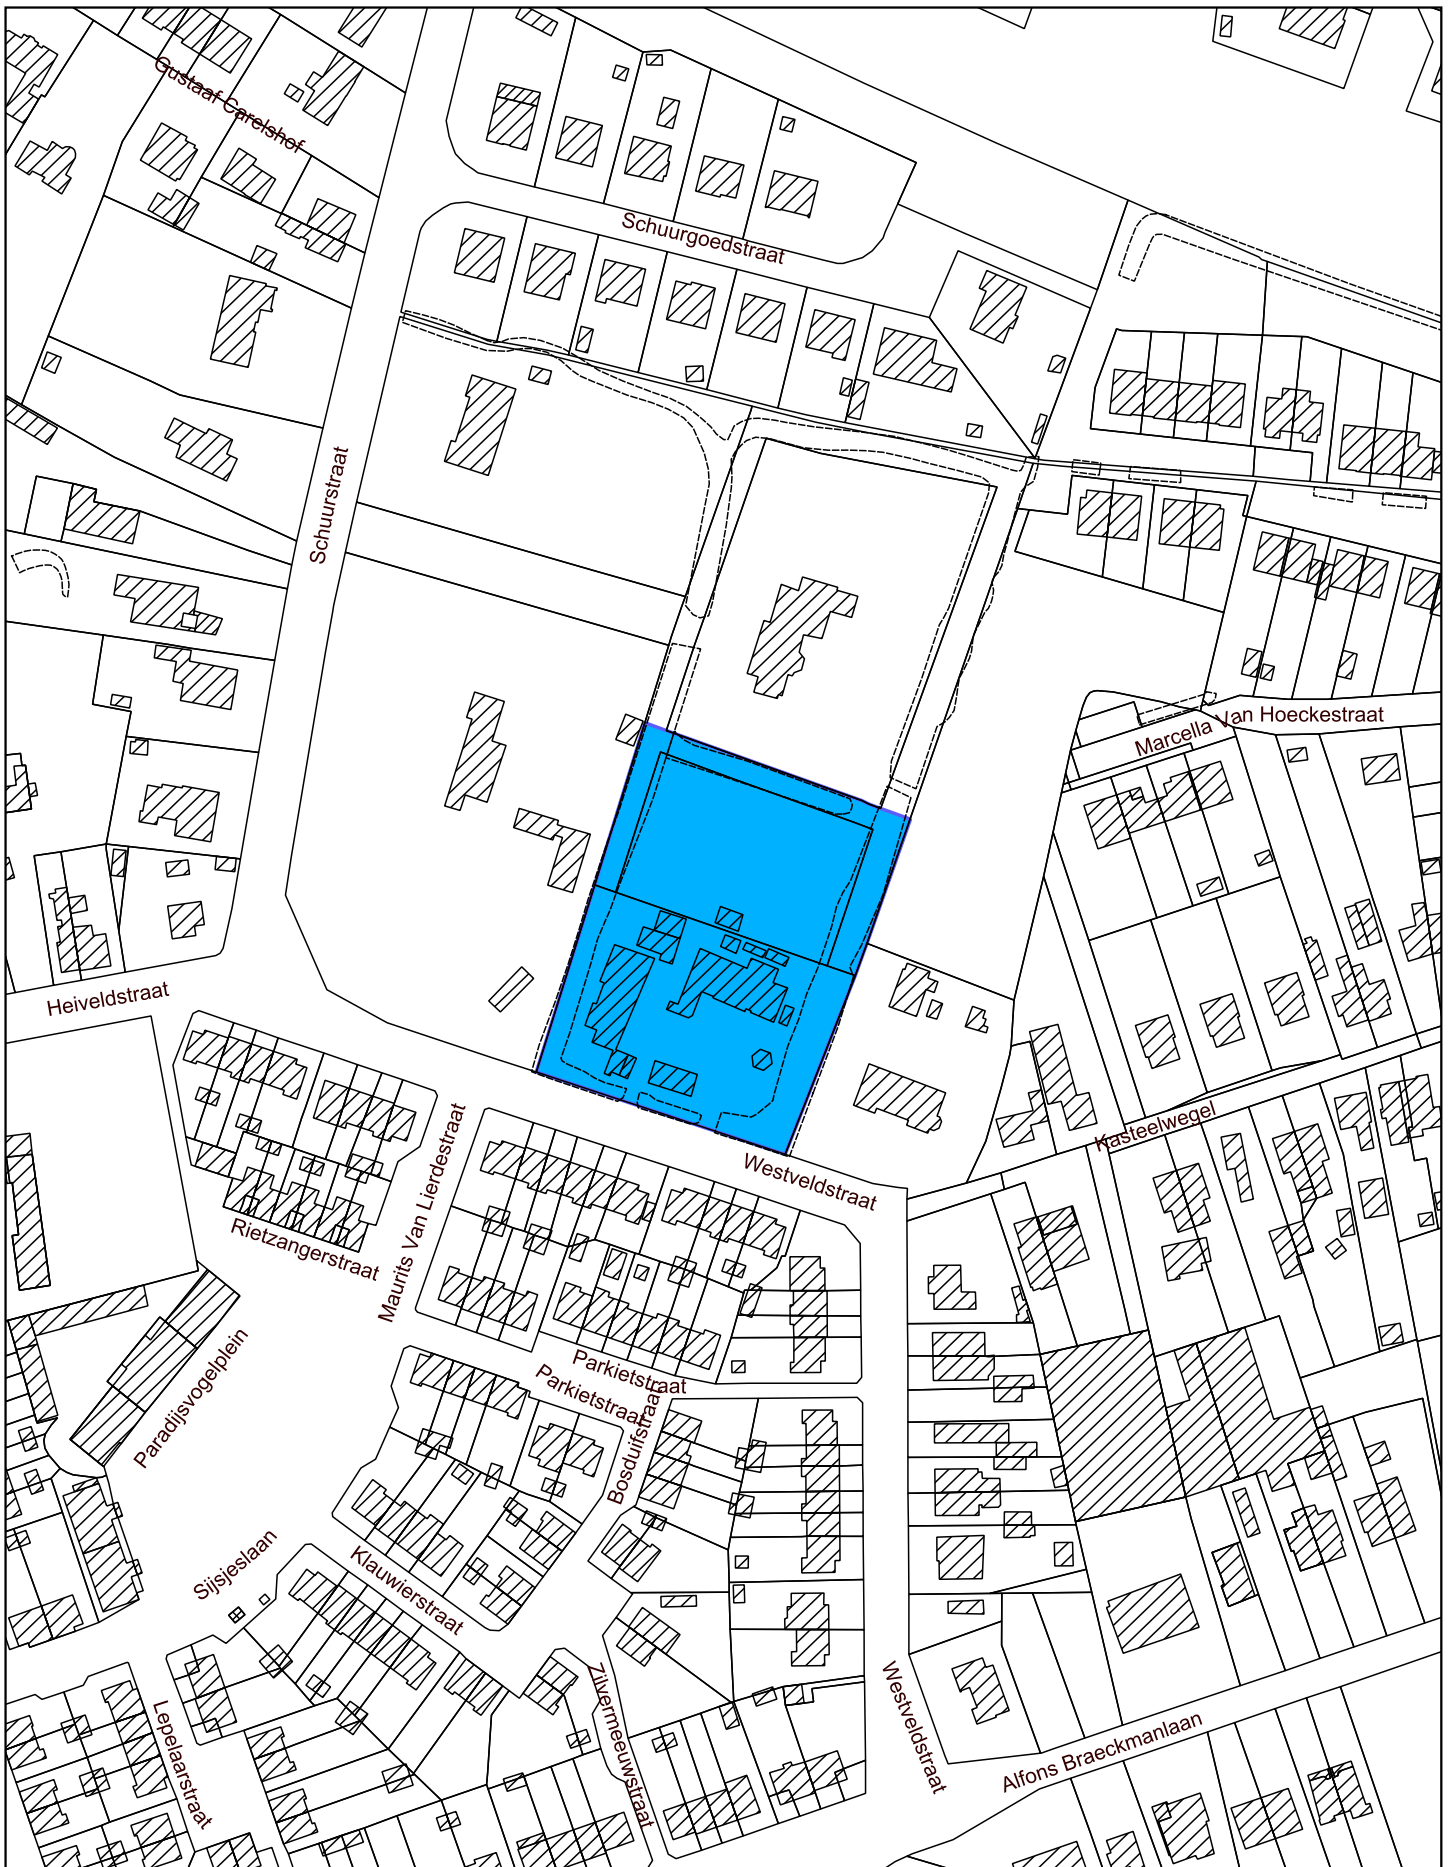

 Dorpsgezicht

Schaal: 1:2.000

20 0 20 40 60 80 m



Afbakening gebaseerd op het GRB
Datum raadpleging: 21/02/2024

