

**Bijlage 1. Plan bij het ministerieel besluit tot definitieve opheffing van de bescherming als monument van een huis in Gent**

Provincie: Oost-Vlaanderen

Gemeente: Gent, eerste afdeling, sectie A

Objectnummer: 4.01/44021/262.1

-

Dossiernummer: 4.001/44021/153.1

Omschrijving:

Huis, Plotersgracht 13-17

Mij bekend om gevoegd te worden bij het besluit van heden:


Brussel, 28/02/24

De Vlaamse minister van Financiën en Begroting, Wonen en Onroerend Erfgoed,

Getekend door: Matthias Diependaele (Sig)  
Getekend op: 2024-02-28 18:44:34 +01:00  
Reden: Ik keur dit document goed



Matthias DIEPENDAELE

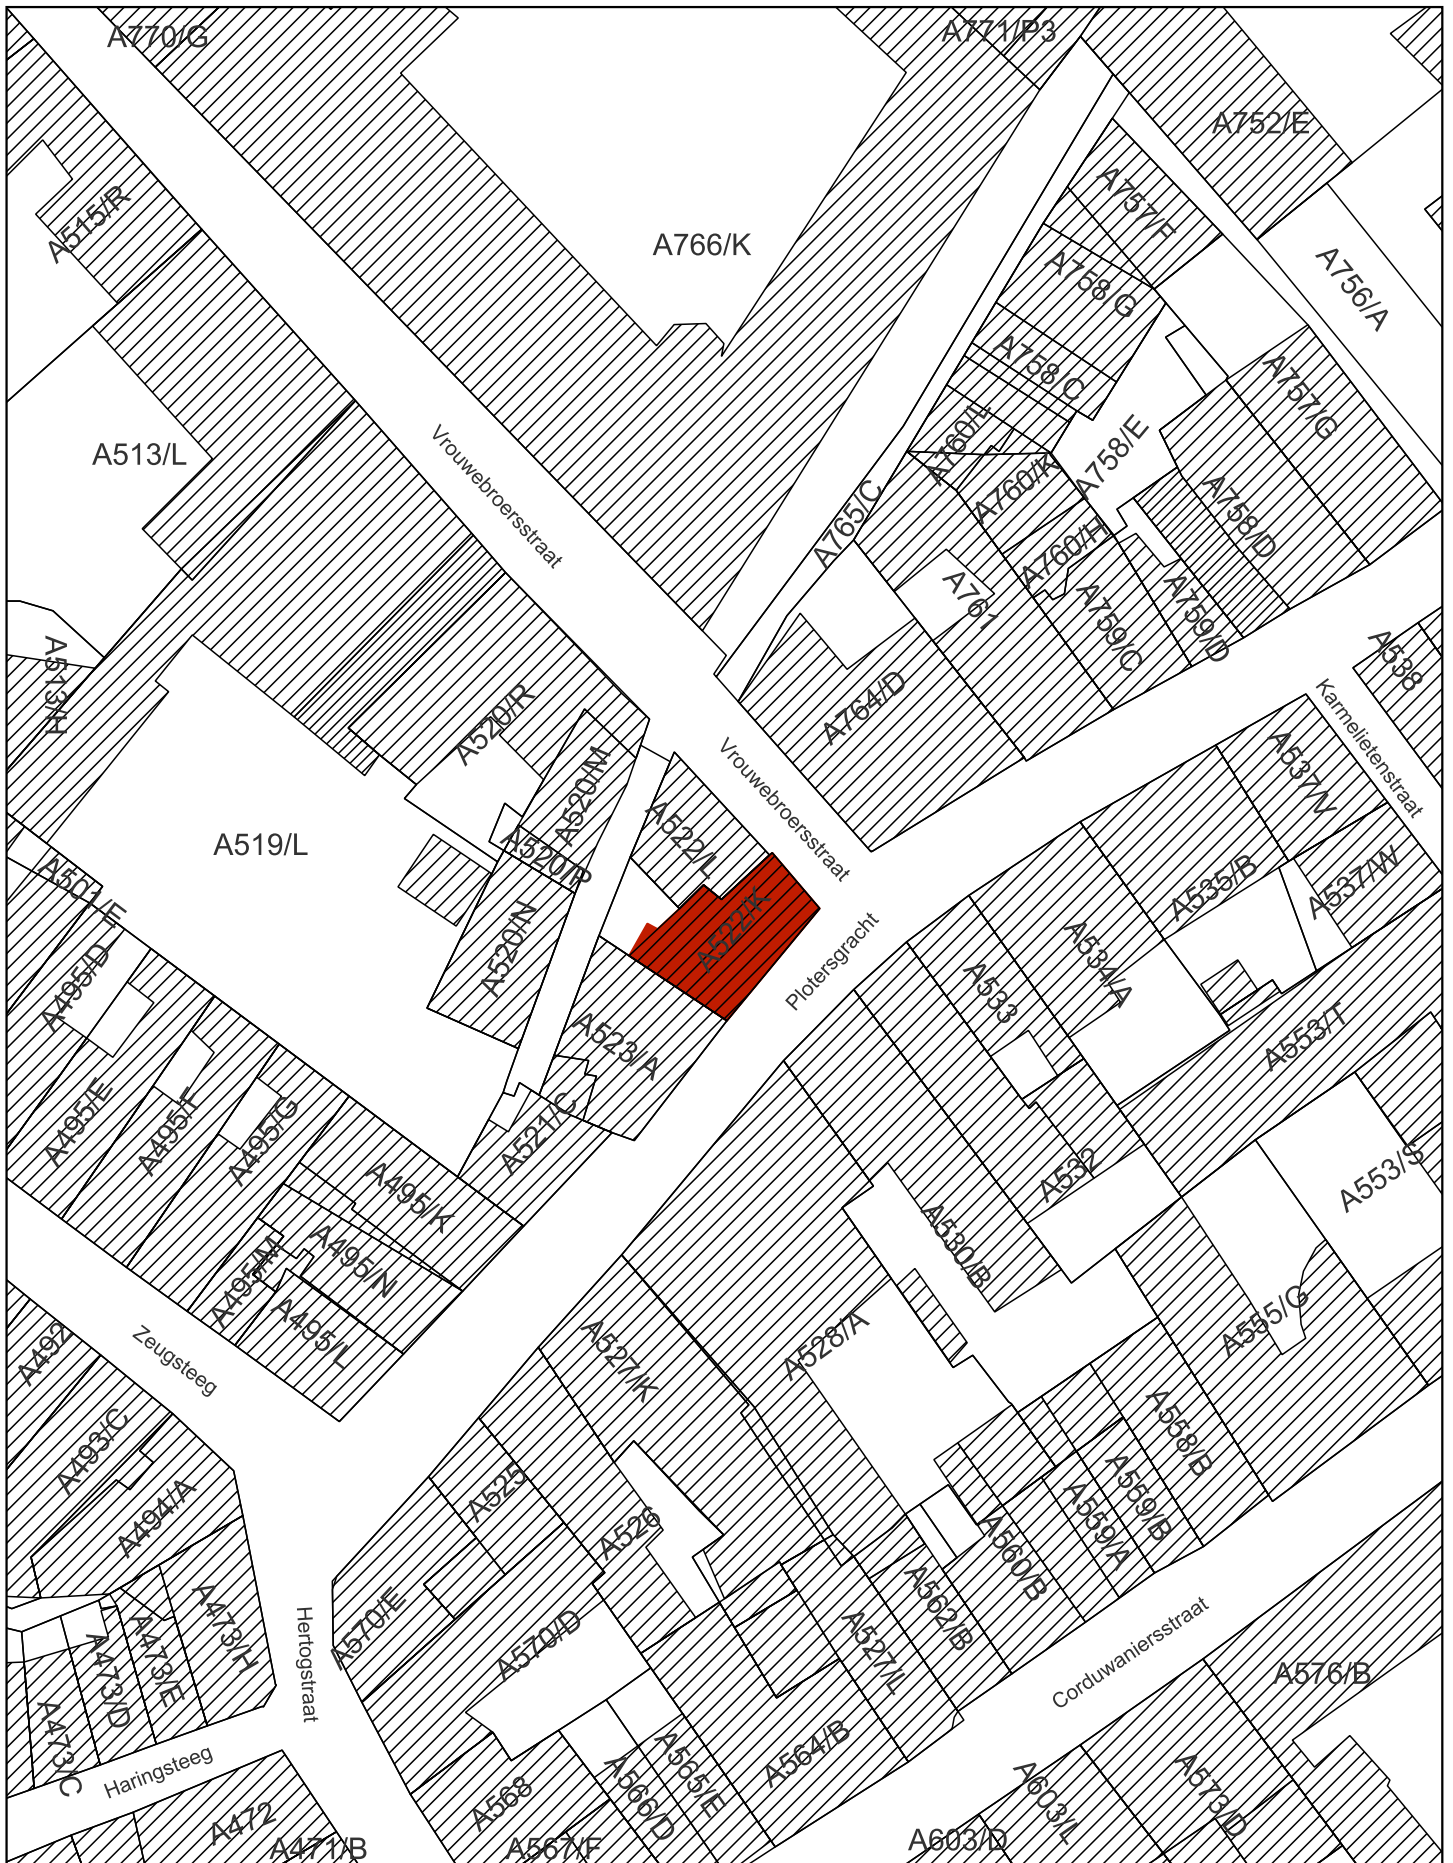

 Op te heffen bescherming als monument

Schaal: 1:500

5 0 5 10 15 20 m



Afbakening gebaseerd op het GRB  
Datum raadpleging: 10/01/2024

