

Bijlage 1. Plan bij het ministerieel besluit tot definitieve opheffing van de bescherming als monument van een huis in Gent

Provincie: Oost-Vlaanderen

Gemeente: Gent, eerste afdeling, sectie A

Objectnummer: 4.01/44021/329.1

-

Dossiernummer: 4.001/44021/154.1

Omschrijving:

Huis, Plotersgracht 26

Mij bekend om gevoegd te worden bij het besluit van heden:


Brussel, 04/03/24

De Vlaamse minister van Financiën en Begroting, Wonen en Onroerend Erfgoed,

Getekend door: Matthias Diependaele (Si)
Getekend op: 2024-03-04 12:54:09 +01:00
Reden: Ik keur dit document goed




Matthias DIEPENDAELE

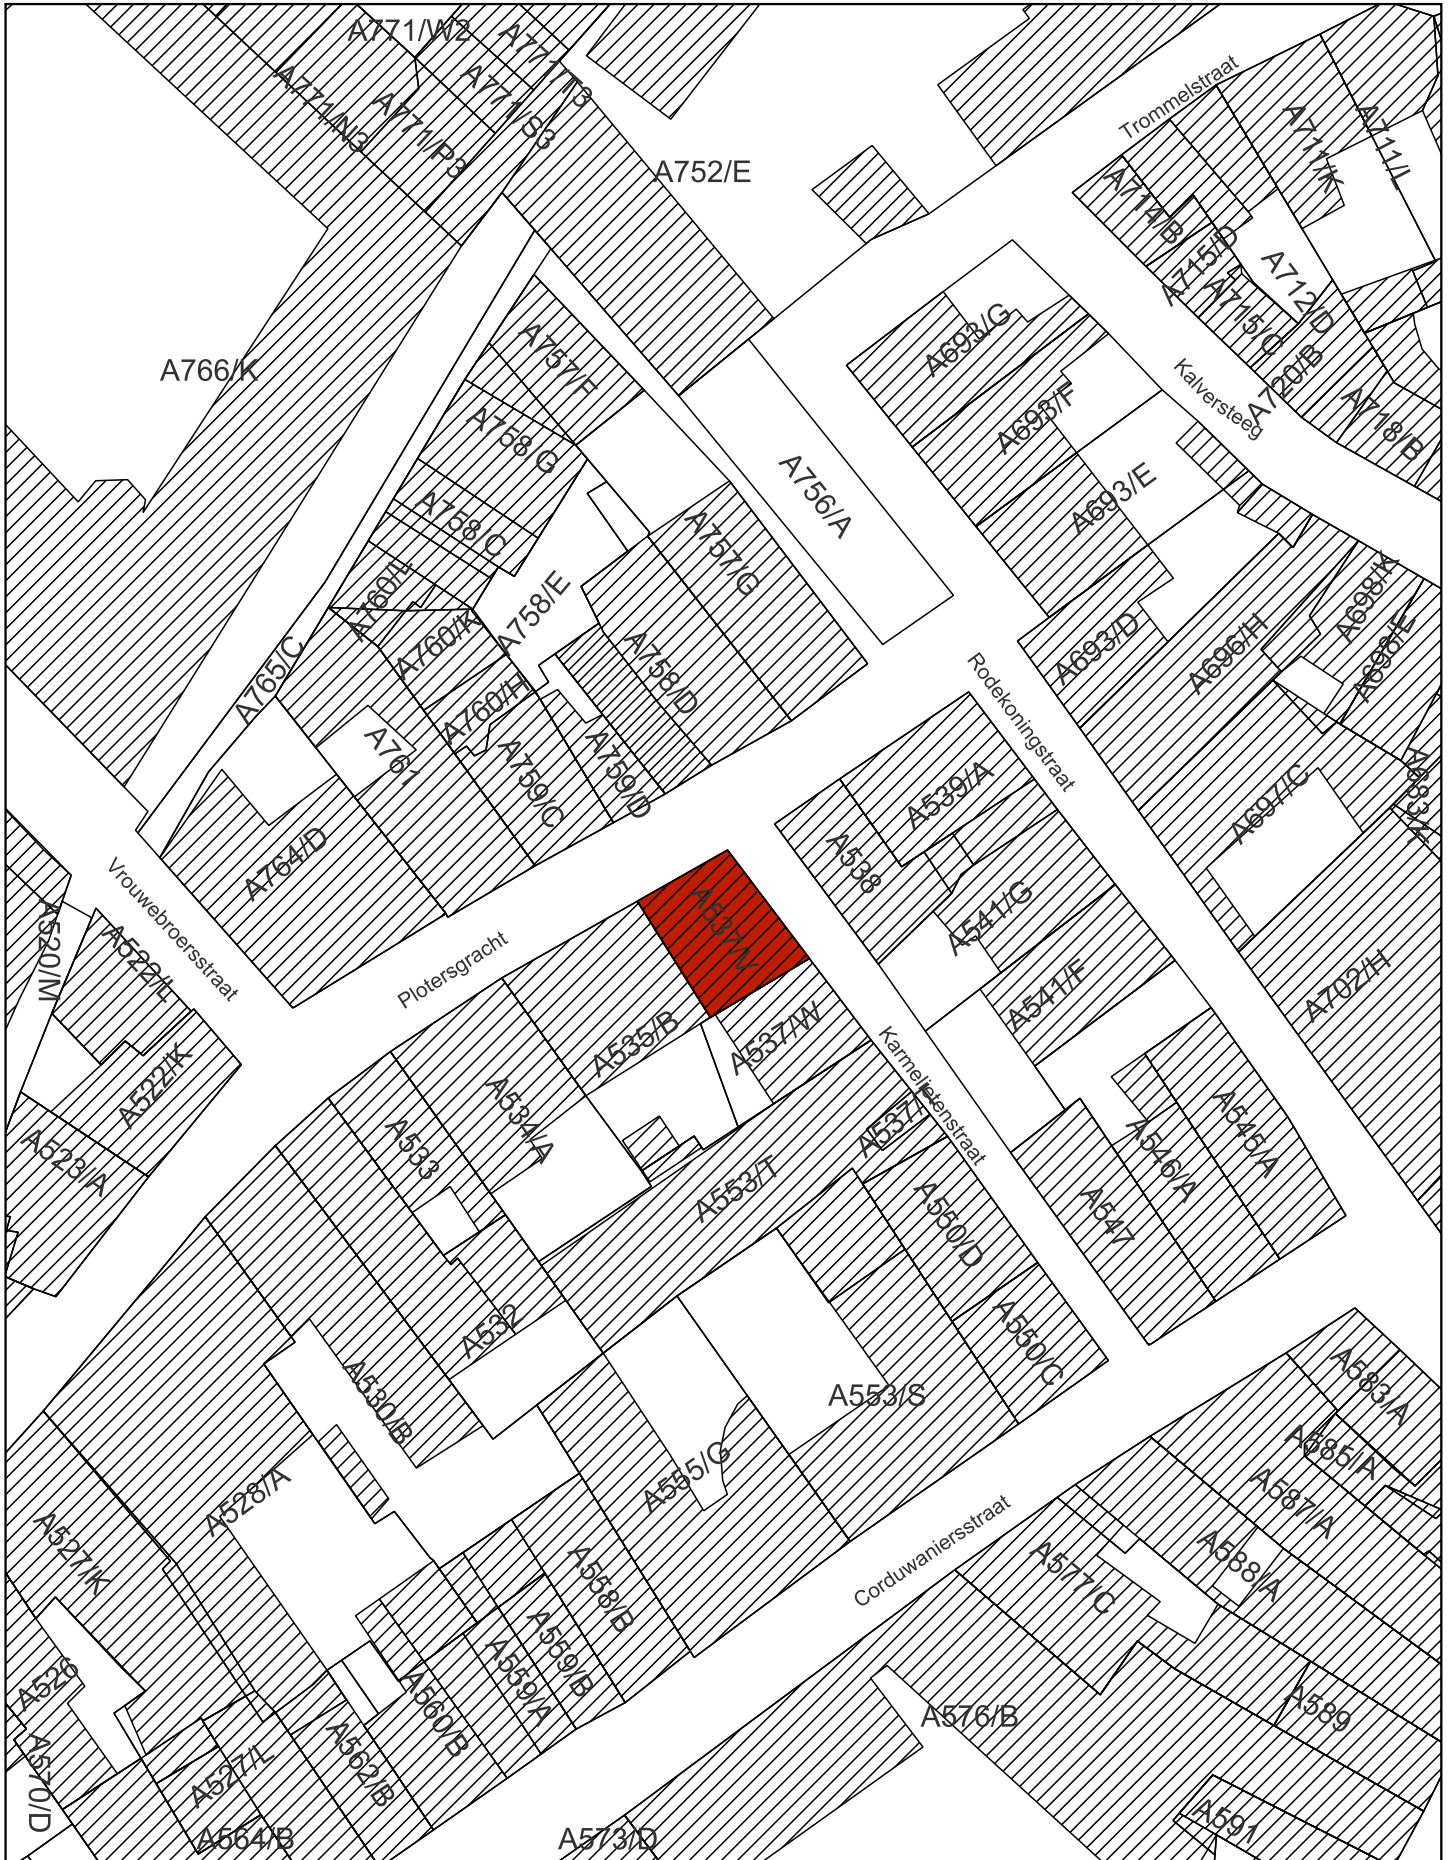

 Op te heffen bescherming als monument

Schaal: 1:500

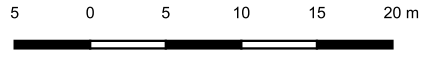

Afbakening gebaseerd op het GRB
Datum raadpleging: 10/01/2024

