

**Bijlage 1. Plan bij het ministerieel besluit tot voorlopige opheffing van de bescherming als monument van woning La Nouvelle Maison met terrassen, toegangspoort en omheining in Tervuren.**

Provincie: Vlaams-Brabant

Gemeente: Tervuren, 2de afdeling, sectie G

Objectnummer: 4.01/24104/126.1

-

Dossiernummer: 4.001/24104/107.1

Omschrijving:

Woning La Nouvelle Maison met terrassen, toegangspoort en omheining, Albertlaan 1

Mij bekend om gevoegd te worden bij het besluit van heden:


Brussel, 11/03/24



De Vlaamse minister van Financiën en Begroting, Wonen en Onroerend Erfgoed,

Getekend door: Matthias Diependaele (Sig)  
Getekend op: 2024-03-11 09:51:00 +01:00  
Reden: Ik keur dit document goed

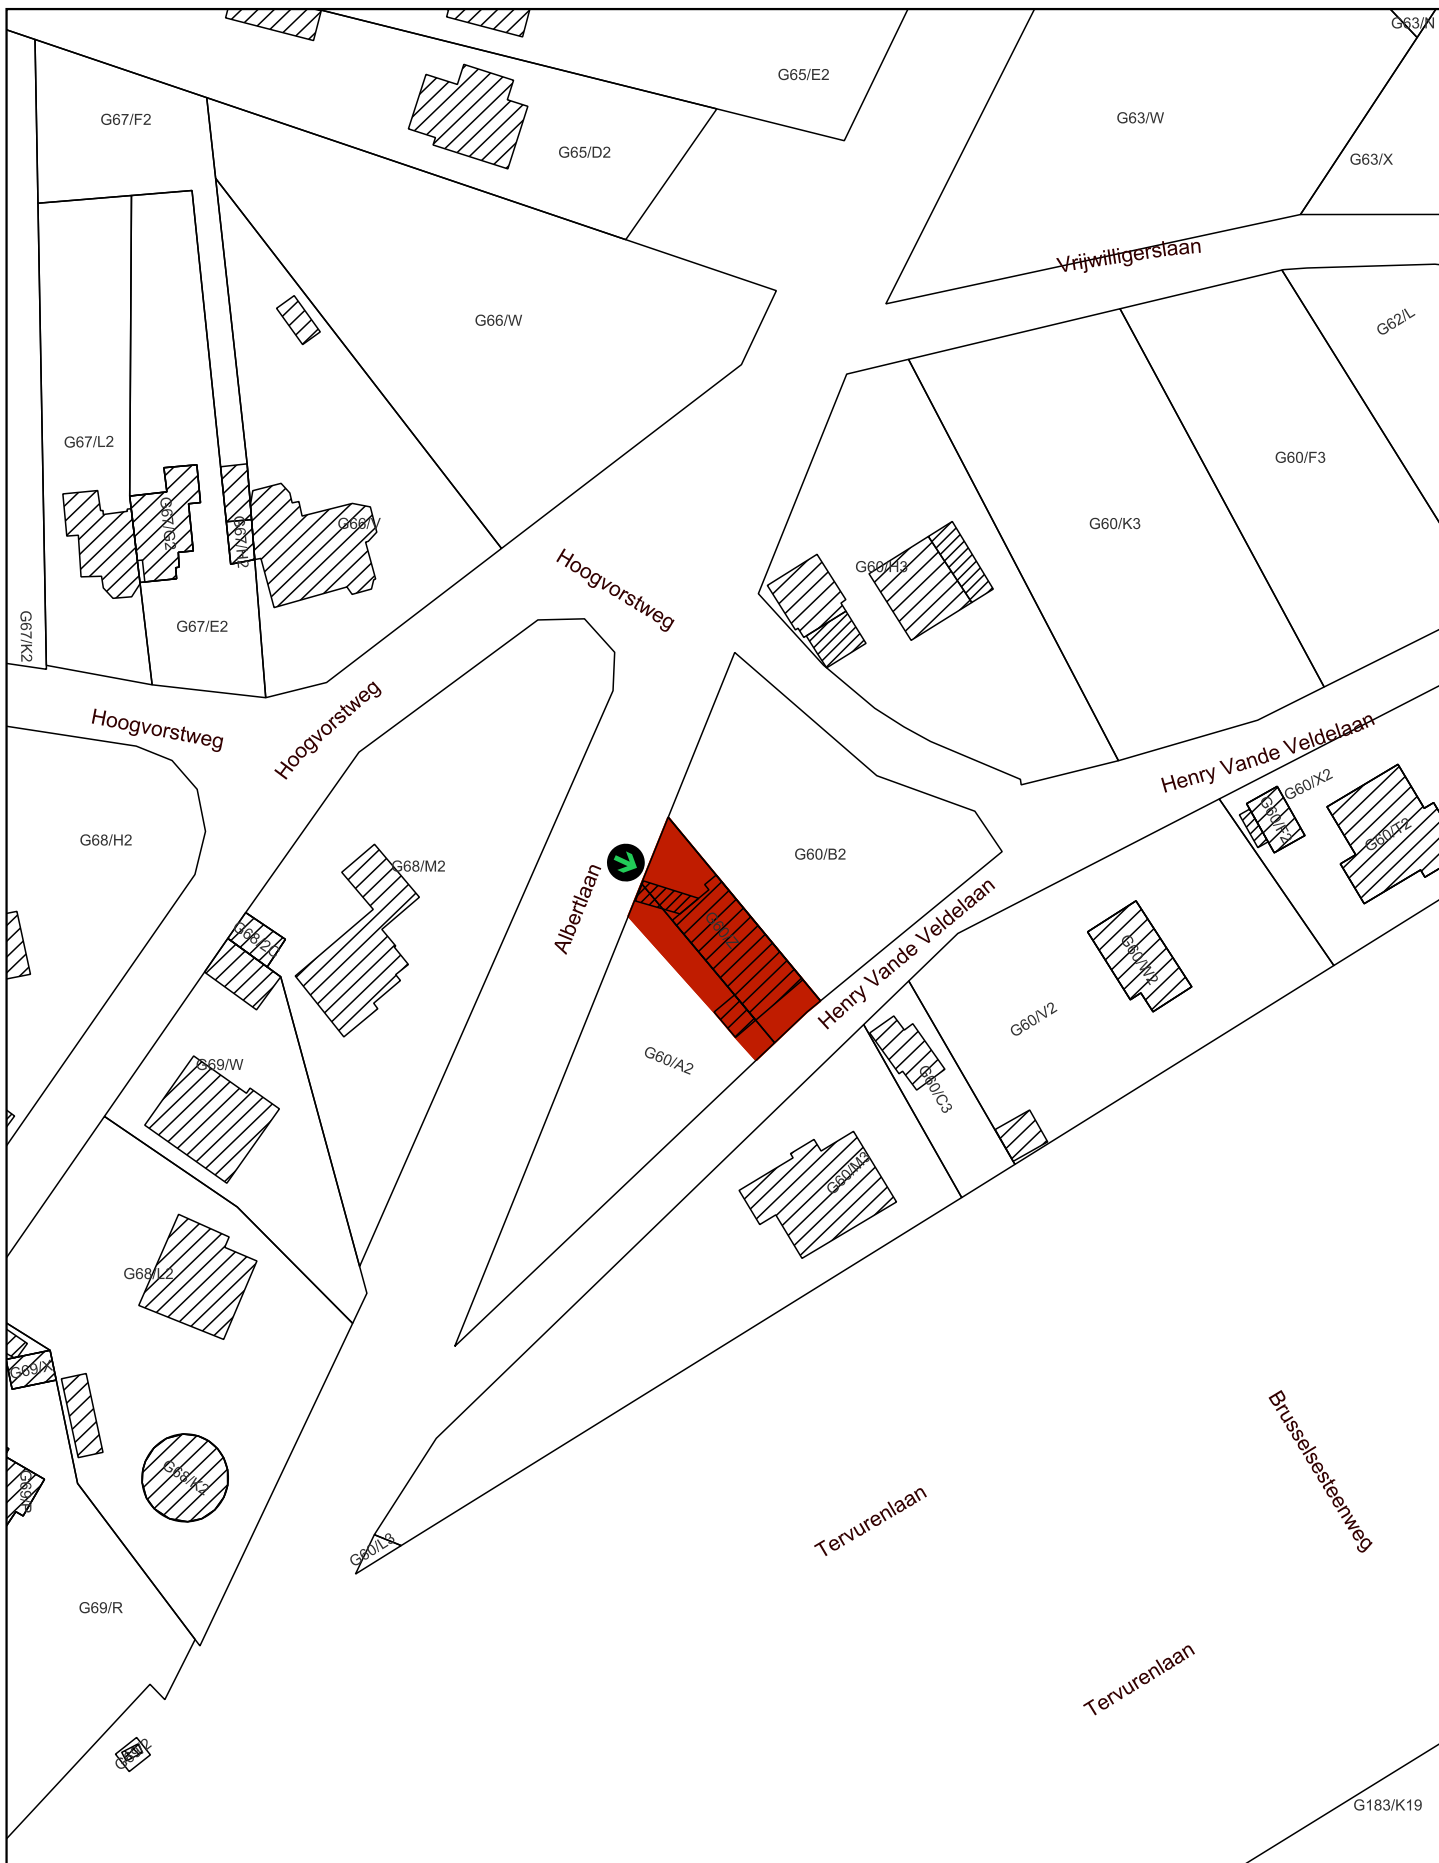

Matthias DIEPENDAELE



 Op te heffen bescherming als monument  
 Plaats van aanplakking van het bericht  
 over het openbaar onderzoek

Schaal: 1:1.000

10 0 10 20 30 40 m



Afbakening gebaseerd op het GRB  
 Datum raadpleging: 01/03/2024

