

Bijlage 1. Plan bij het ministerieel besluit tot voorlopige opheffing van de bescherming als monument van de pomp in Zandhoven

Provincie: Antwerpen

Gemeente: Zandhoven, 1ste afdeling, sectie C

Objectnummer: 4.01/11054/109.1

-

Dossiernummer: 4.001/11054/101.1

Omschrijving:

Pomp, Amelbergastraat zonder nummer

Mij bekend om gevoegd te worden bij het besluit van heden:


Brussel, 14/03/24

De Vlaamse minister van Financiën en Begroting, Wonen en Onroerend Erfgoed,

Getekend door: Matthias Diependaele (Sig)
Getekend op: 2024-03-14 12:57:17 +01:00
Reden: Ik keur dit document goed



Matthias DIEPENDAELE

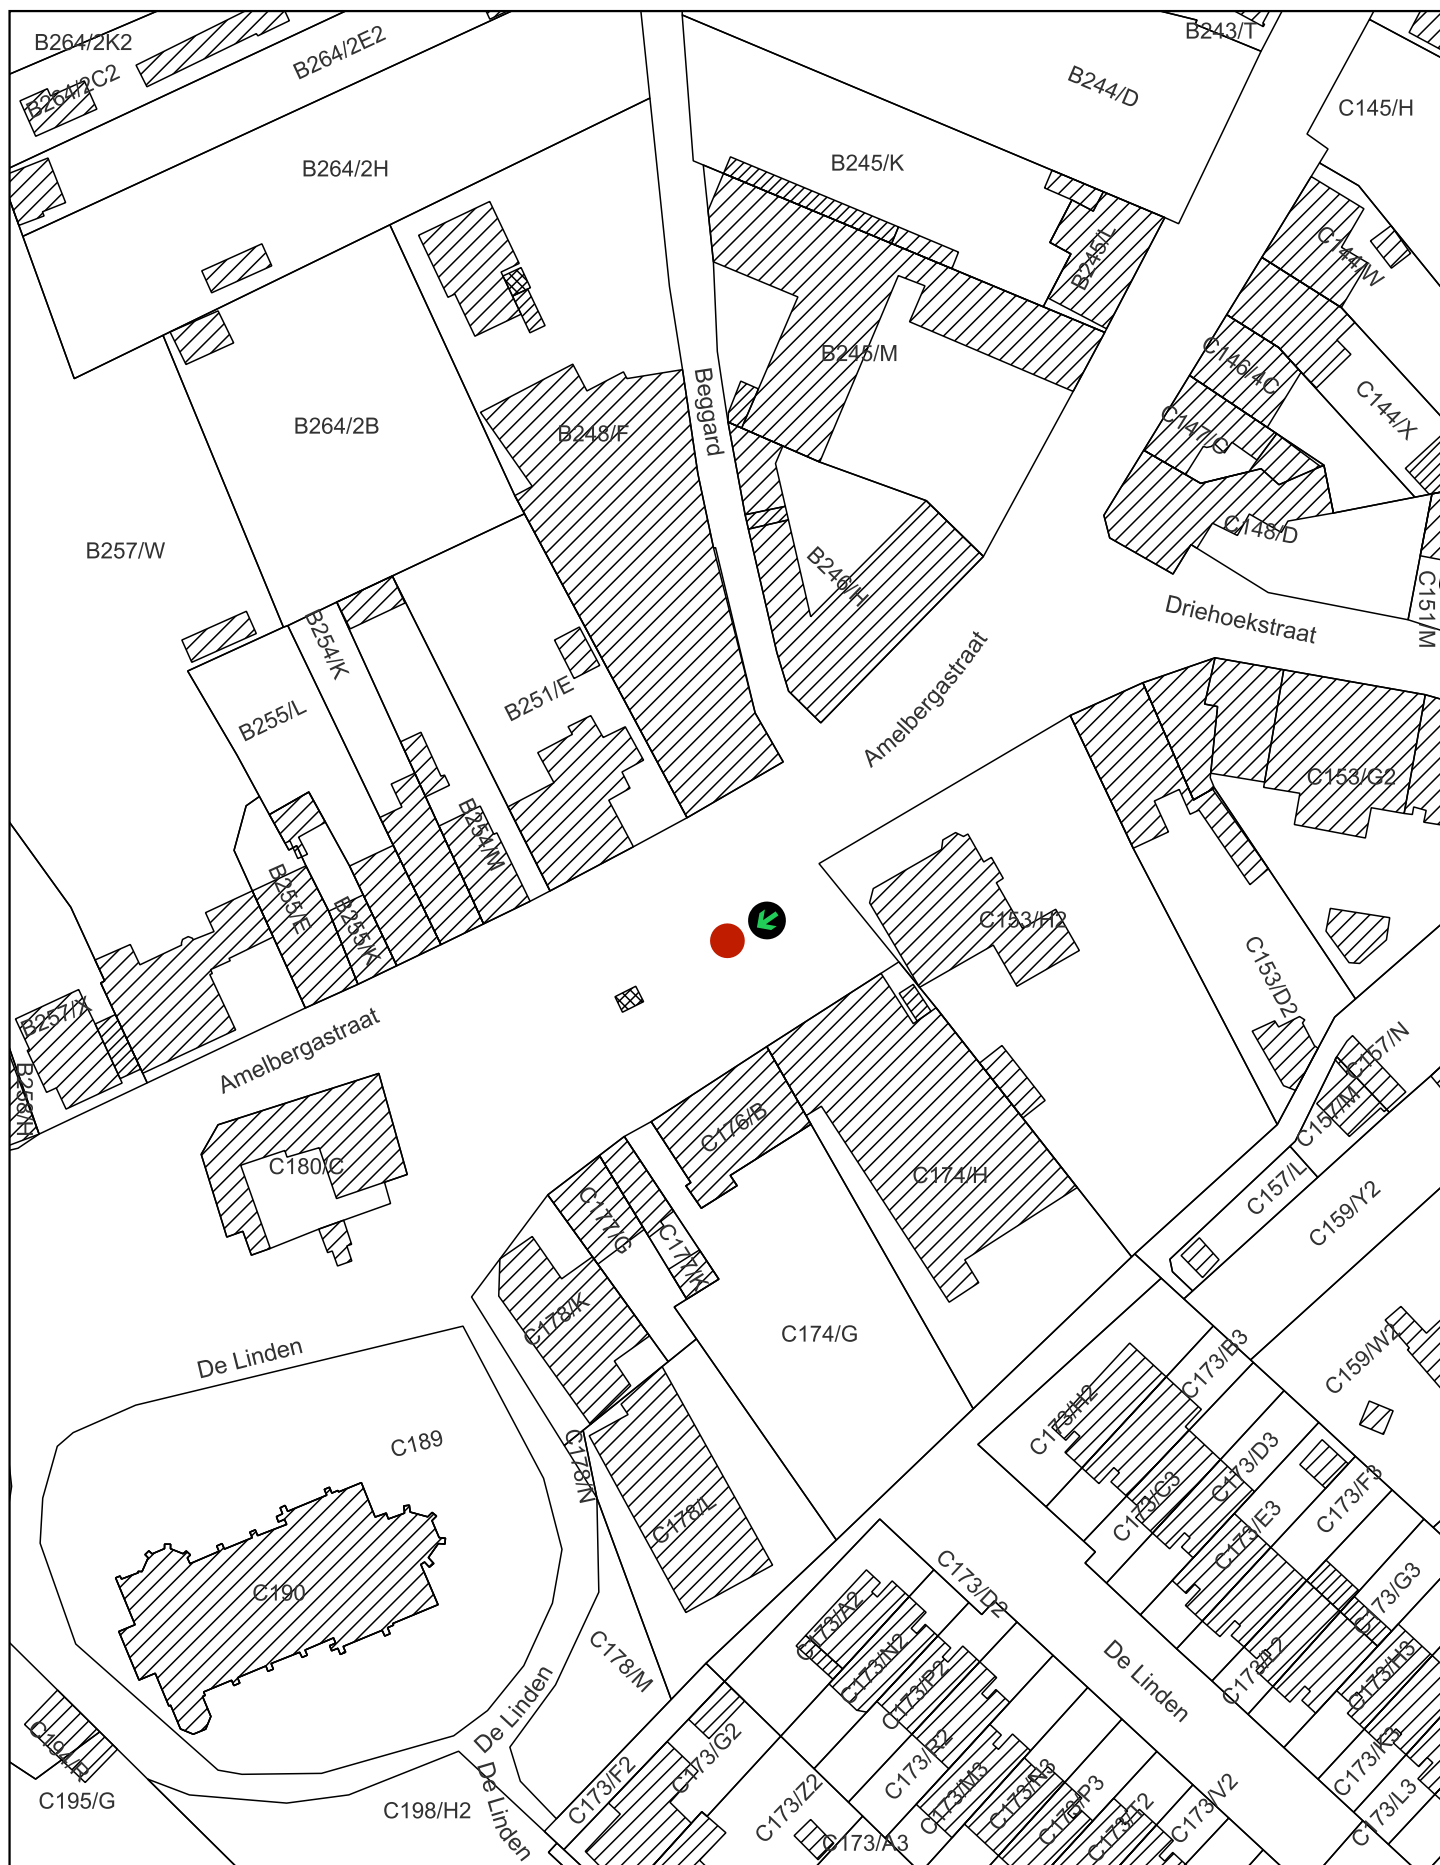

Op te heffen bescherming als monument



Plaats van aanplakking van het bericht
over het openbaar onderzoek

Schaal: 1:1.000

10 0 10 20 30 40 m



Afbakening gebaseerd op het GRB
Datum raadpleging: 06/11/2023

