

**Bijlage 1. Plan bij het ministerieel besluit tot voorlopige bescherming als monument van het keldercomplex Hoogpoort-Stadhuissteeg in Gent**

Provincie: Oost-Vlaanderen

Gemeente: Gent, 3de afdeling, sectie C

Objectnummer: 4.01/44021/147.1

-

Dossiernummer: 4.001/44021/157.1

Omschrijving:

Het keldercomplex Hoogpoort-Stadhuissteeg,  
Stadhuissteeg 3-5, Goudenleeuwplein 5

Mij bekend om gevoegd te worden bij het besluit van heden:


Brussel, 14/03/24

De Vlaamse minister van Financiën en Begroting, Wonen en Onroerend Erfgoed,

Getekend door: Matthias Diependaele (Si)  
Getekend op: 2024-03-14 13:03:46 +01:0  
Reden: lk keur dit document goed



Matthias DIEPENDAELE

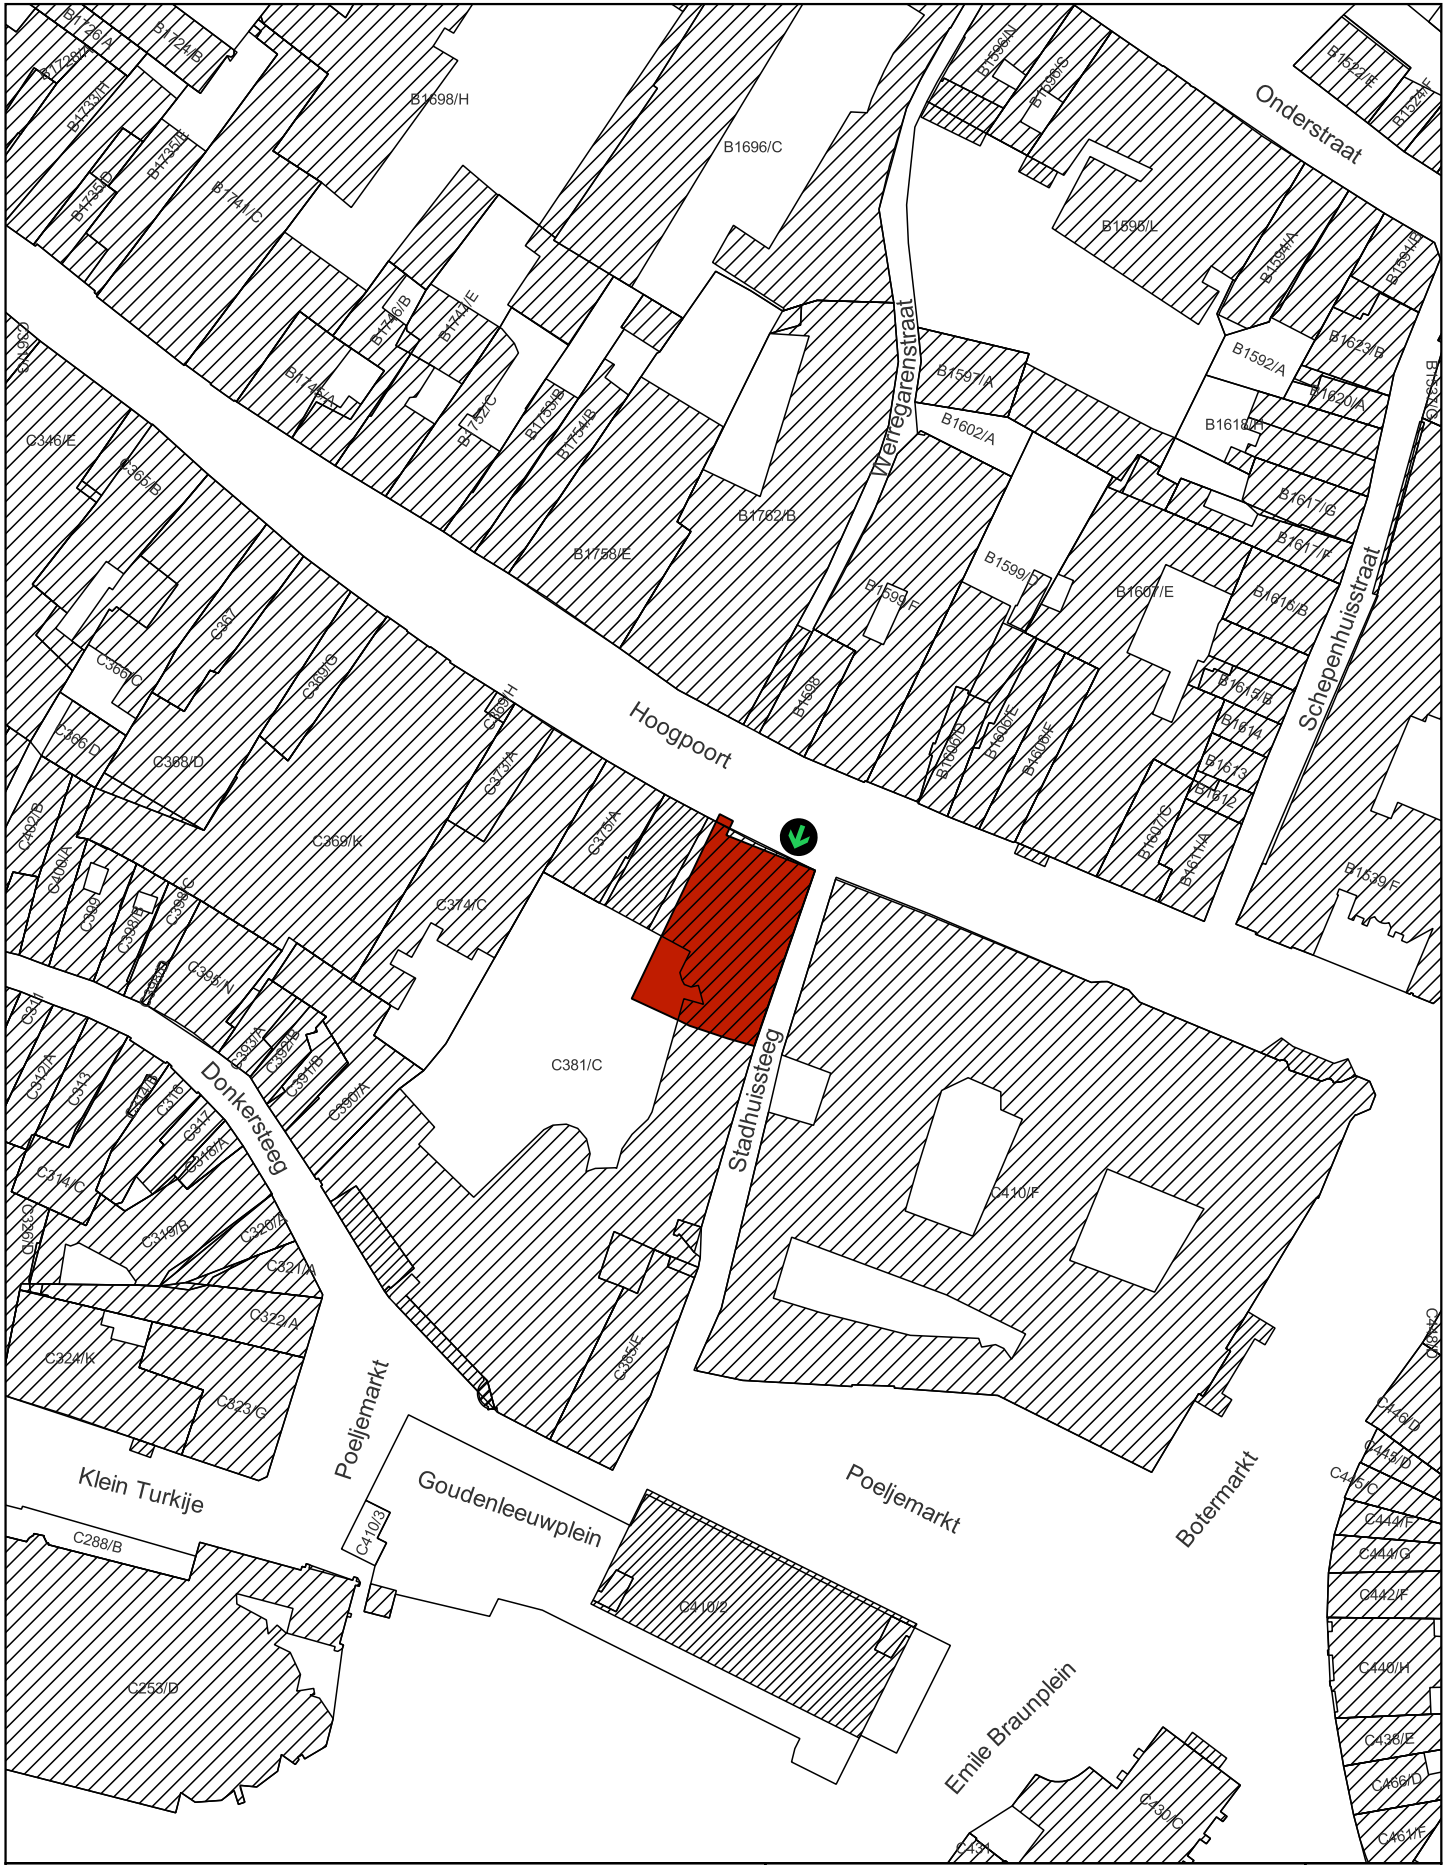

- Monument
- Plaats van aanplakking van het bericht over het openbaar onderzoek

Schaal: 1:1.000

10    0    10    20    30    40 m

Afbakening gebaseerd op het GRB  
Datum raadpleging: 28/08/2023

