

Bijlage 2. Plan bij het ministerieel besluit tot voorlopige opheffing van de bescherming als dorpsgezicht van de omgeving van de onderwijzerswoning in Merchtem

Provincie: Vlaams-Brabant

Gemeente: Merchtem, 2de afdeling, sectie H

Objectnummer: 4.02/23052/108.1 4.02/23052/113.1

Dossiernummer: 4.001/23052/101.1

Omschrijving:

woning van de hoofdonderwijzer van de voormalige jongensschool, Reedijk 1
(toestand na opheffing)

Mij bekend om gevoegd te worden bij het besluit van heden:


Brussel, 14/03/24


De Vlaamse minister van Financiën en Begroting, Wonen en Onroerend Erfgoed,

Getekend door: Matthias Diependaele (Si)
Getekend op: 2024-03-14 13:04:08 +01:00
Reden: ik keur dit document goed



Matthias DIEPENDAELE

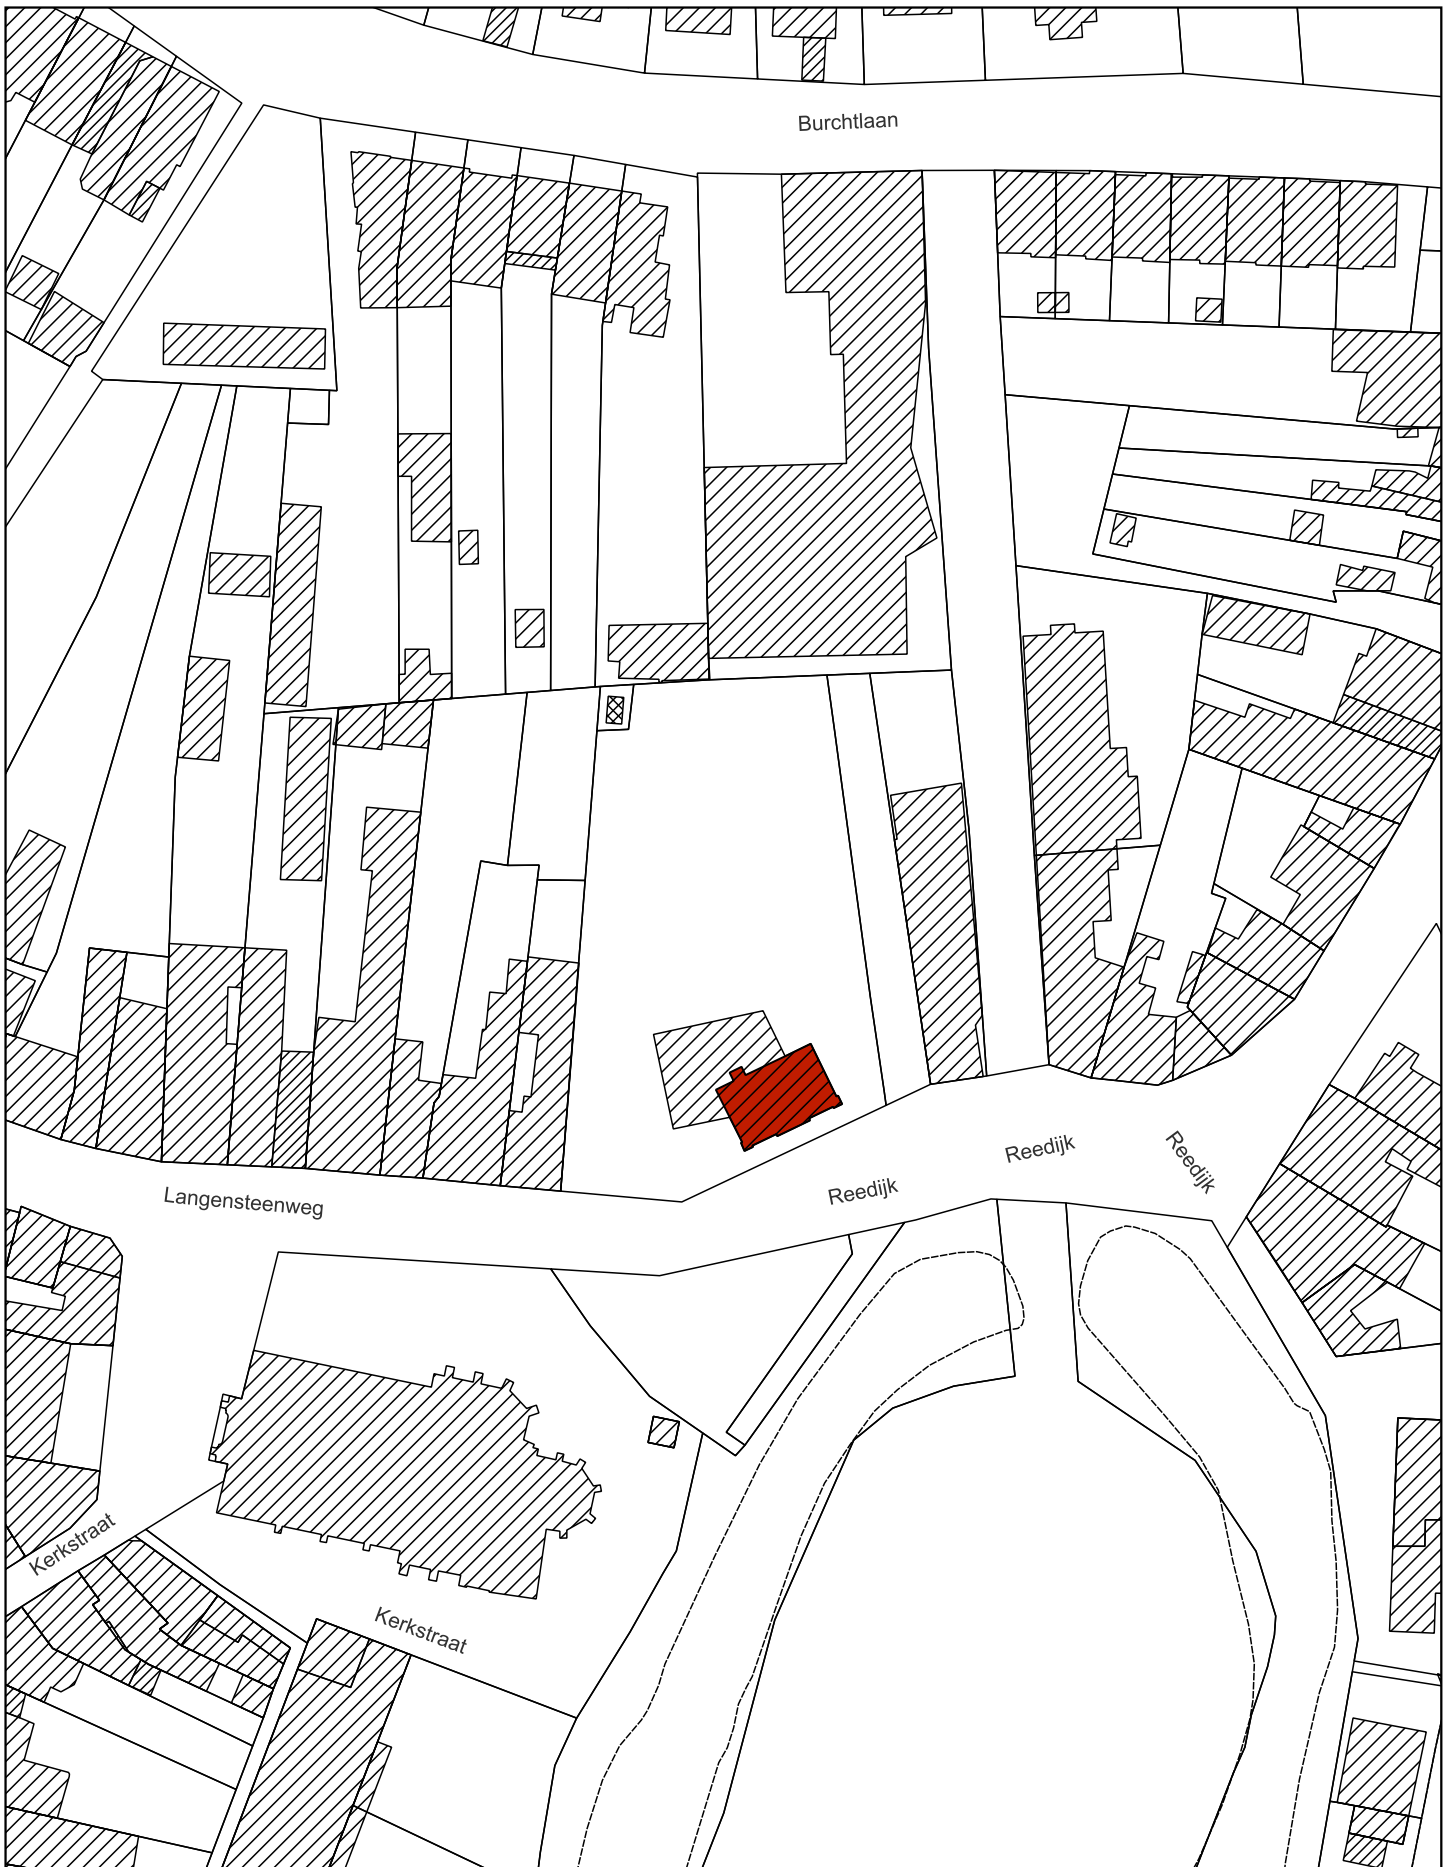

 Monument

Schaal: 1:1.000

10 0 10 20 30 40 m



Afbakening gebaseerd op het GRB
Datum raadpleging: 17/11/2023

