

Bijlage 2. Plan bij het ministerieel besluit tot voorlopige opheffing van de bescherming als monument en als dorpsgezicht van de vakwerkschuur en omgeving in Voeren (Sint-Martens-Voeren)

Provincie: Limburg

Gemeente: Voeren, 1ste afdeling, sectie B

Objectnummer: 4.01/73109/101.1 en 4.02/73109/107.1 - Dossiernummer: 4.001/73109/116.1

Omschrijving:

Vakwerkschuur en omgeving, Schilberg zonder nummer
(toestand na gedeeltelijke opheffing)

Mij bekend om gevoegd te worden bij het besluit van heden:


Brussel, 14/03/24

De Vlaamse minister van Financiën en Begroting, Wonen en Onroerend Erfgoed,

Getekend door: Matthias Diependaele (Sig)
Getekend op: 2024-03-14 12:58:44 +01:00
Reden: ik keur dit document goed



Matthias DIEPENDAELE

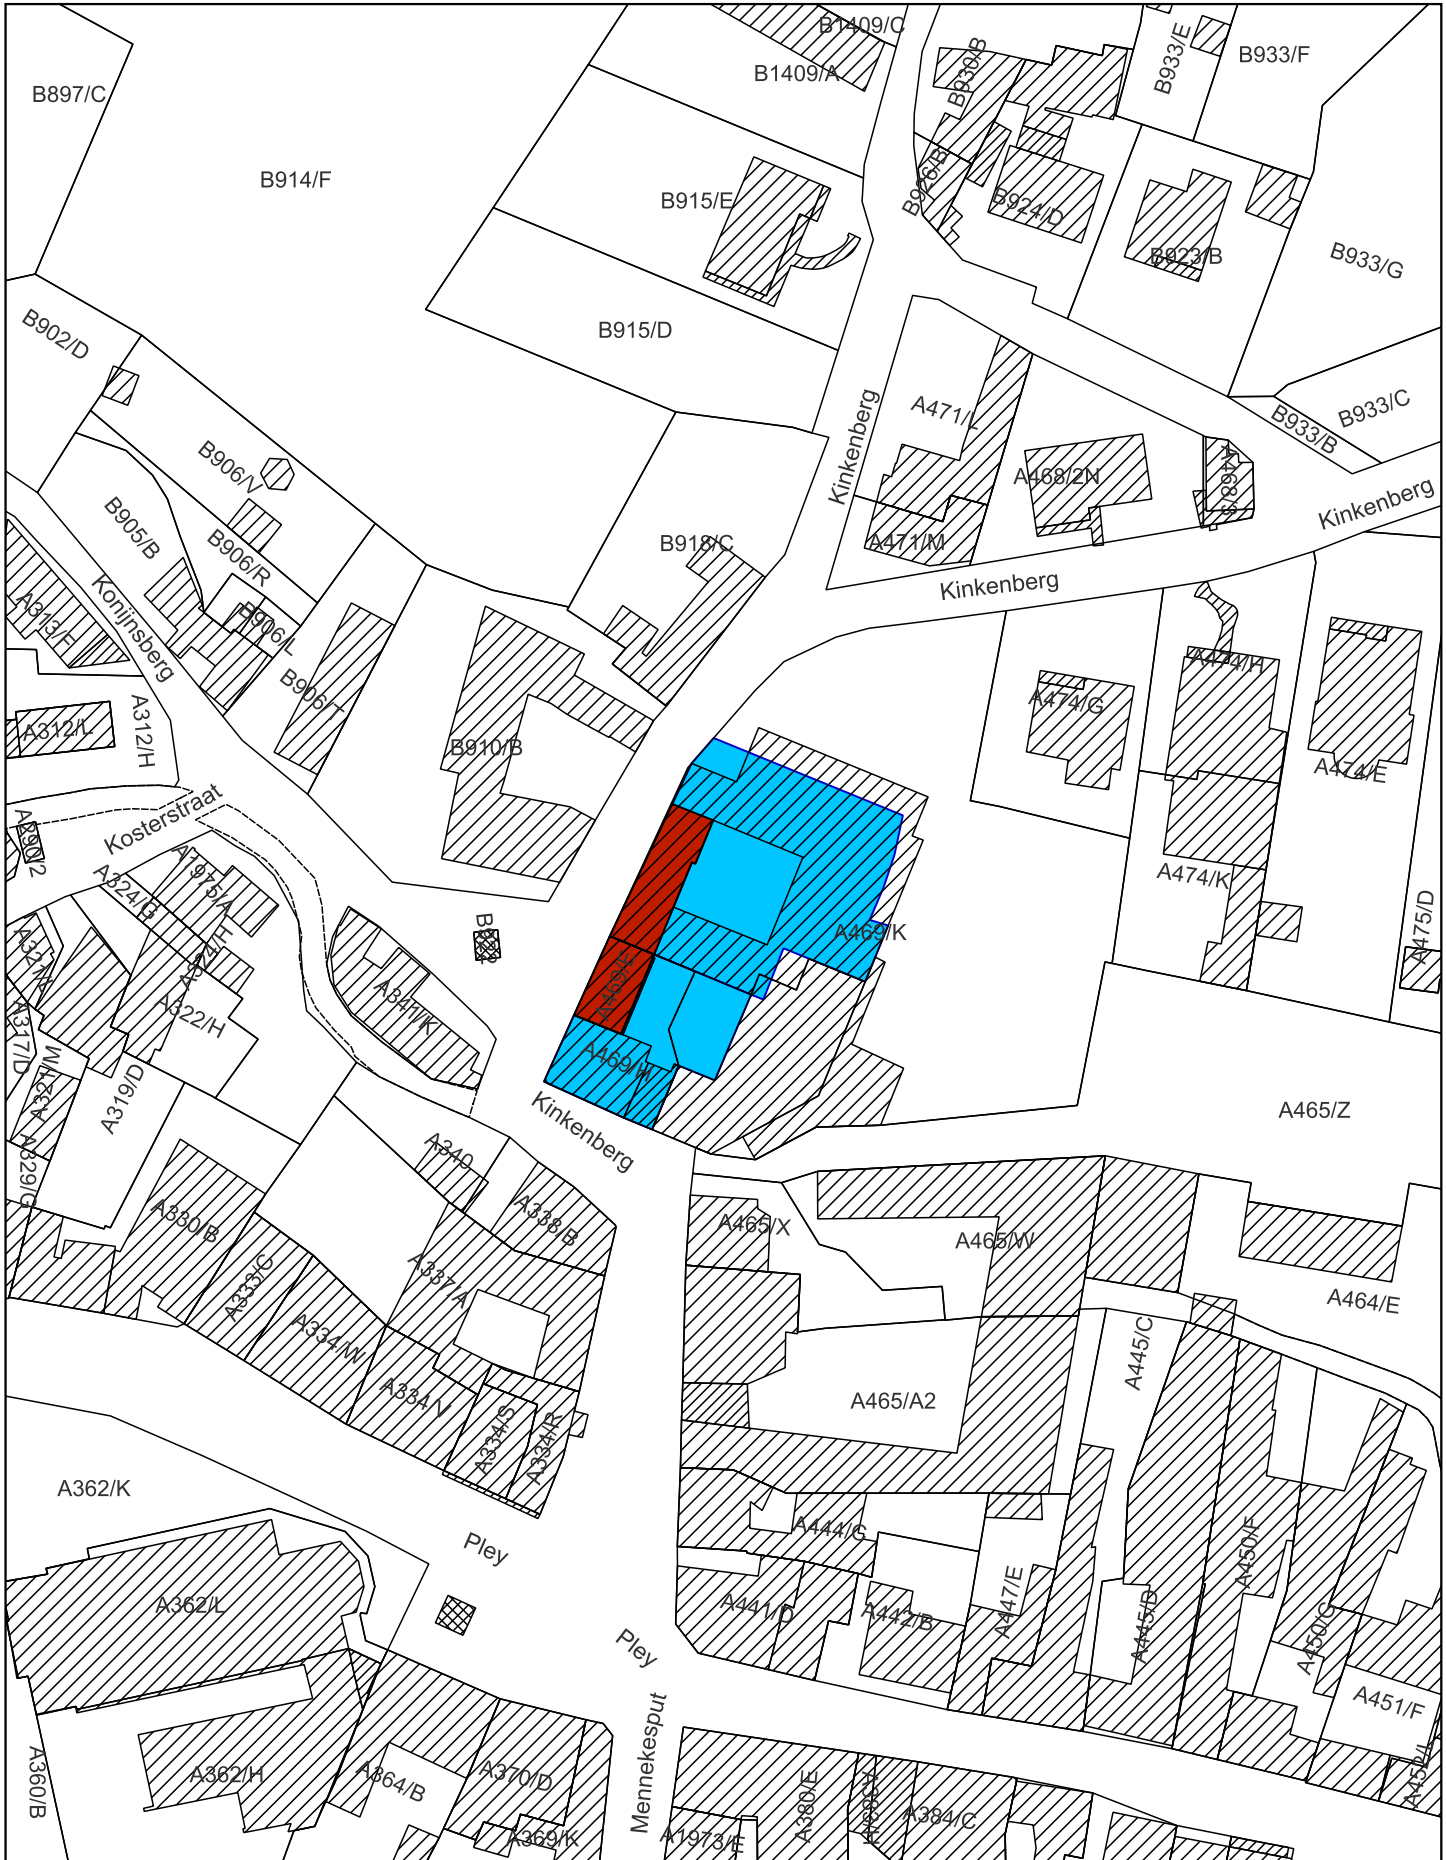


- Monument
- Dorpsgezicht

Schaal: 1:1.000



Afbakening gebaseerd op het GRB
Datum raadpleging: 06/11/2023



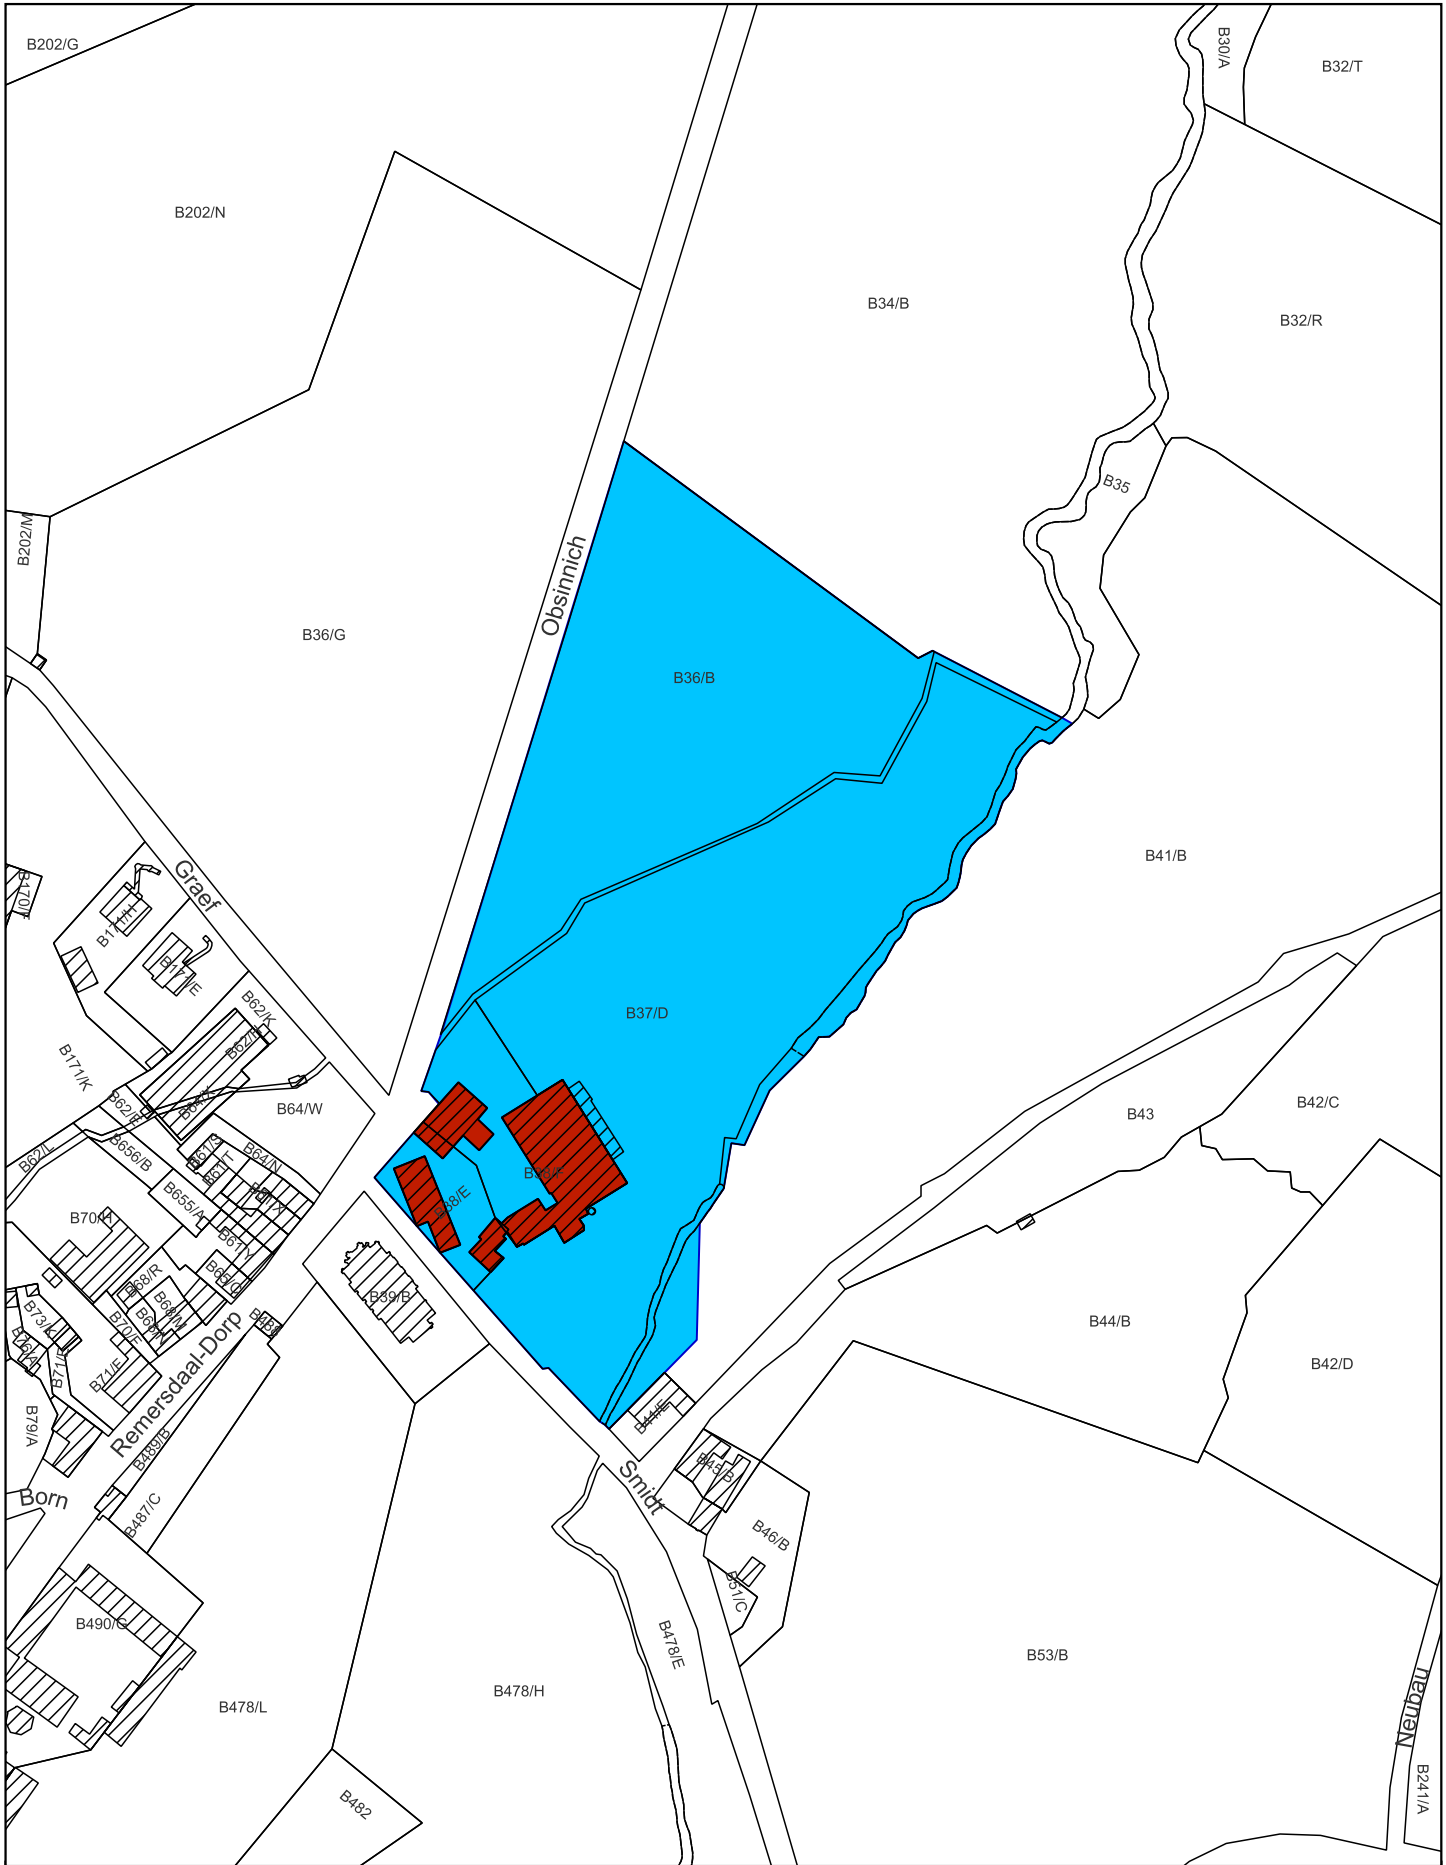


- Monument
- Dorpsgezicht

Schaal: 1:2.500




Afbakening gebaseerd op het GRB
 Datum raadpleging: 06/11/2023



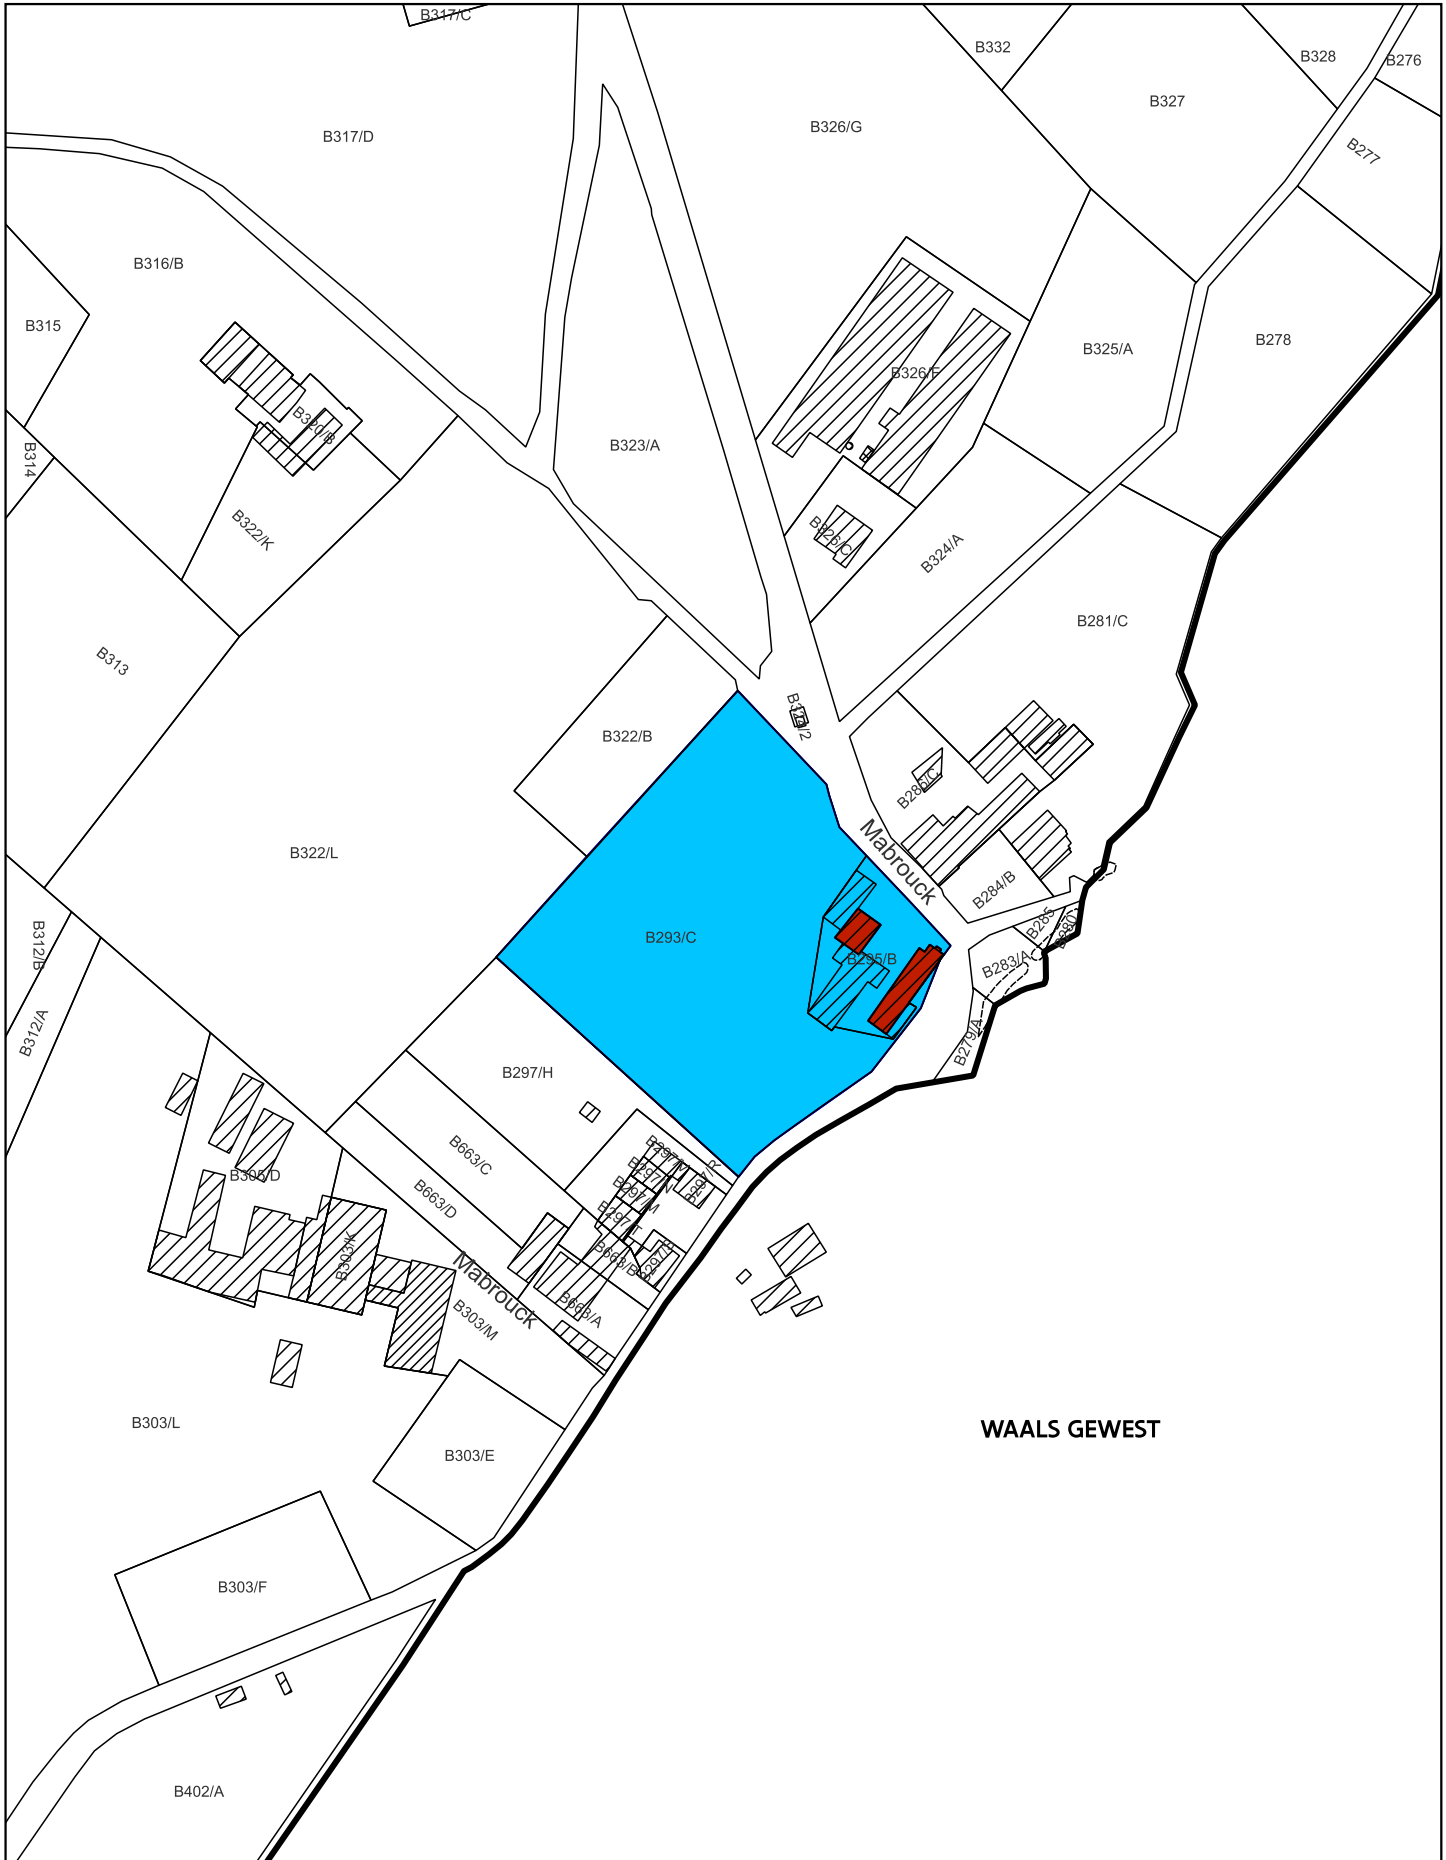

- Monument
- Dorpsgezicht

Schaal: 1:2.500

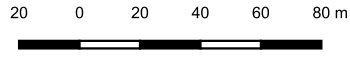

Afbakening gebaseerd op het GRB
 Datum raadpleging: 06/11/2023

