

Bijlage 2. Plan bij het ministerieel besluit tot voorlopige gedeeltelijke opheffing van de bescherming als monument van het Neotraditioneel burgerhuis met tuinmuur en tot voorlopige gehele opheffing van de bescherming als stadsgezicht van de tuin in Tongeren

Provincie: Limburg

Gemeente: Tongeren, 1e afdeling, sectie C

Objectnummers: 4.01/73083/202.1 en 4.02/73083/119.1 - Dossiernummer: 4.001/73083/108.1

Omschrijving:

Neotraditioneel burgerhuis, Pieelpoel 13
(toestand na opheffing)

Mij bekend om gevoegd te worden bij het besluit van heden:


Brussel, 14/03/24


De Vlaamse minister van Financiën en Begroting, Wonen en Onroerend Erfgoed,

Getekend door: Matthias Diependaele (Sig)
Getekend op: 2024-03-14 12:57:51 +01:00
Reden: Ik keur dit document goed



Matthias DIEPENDAELE

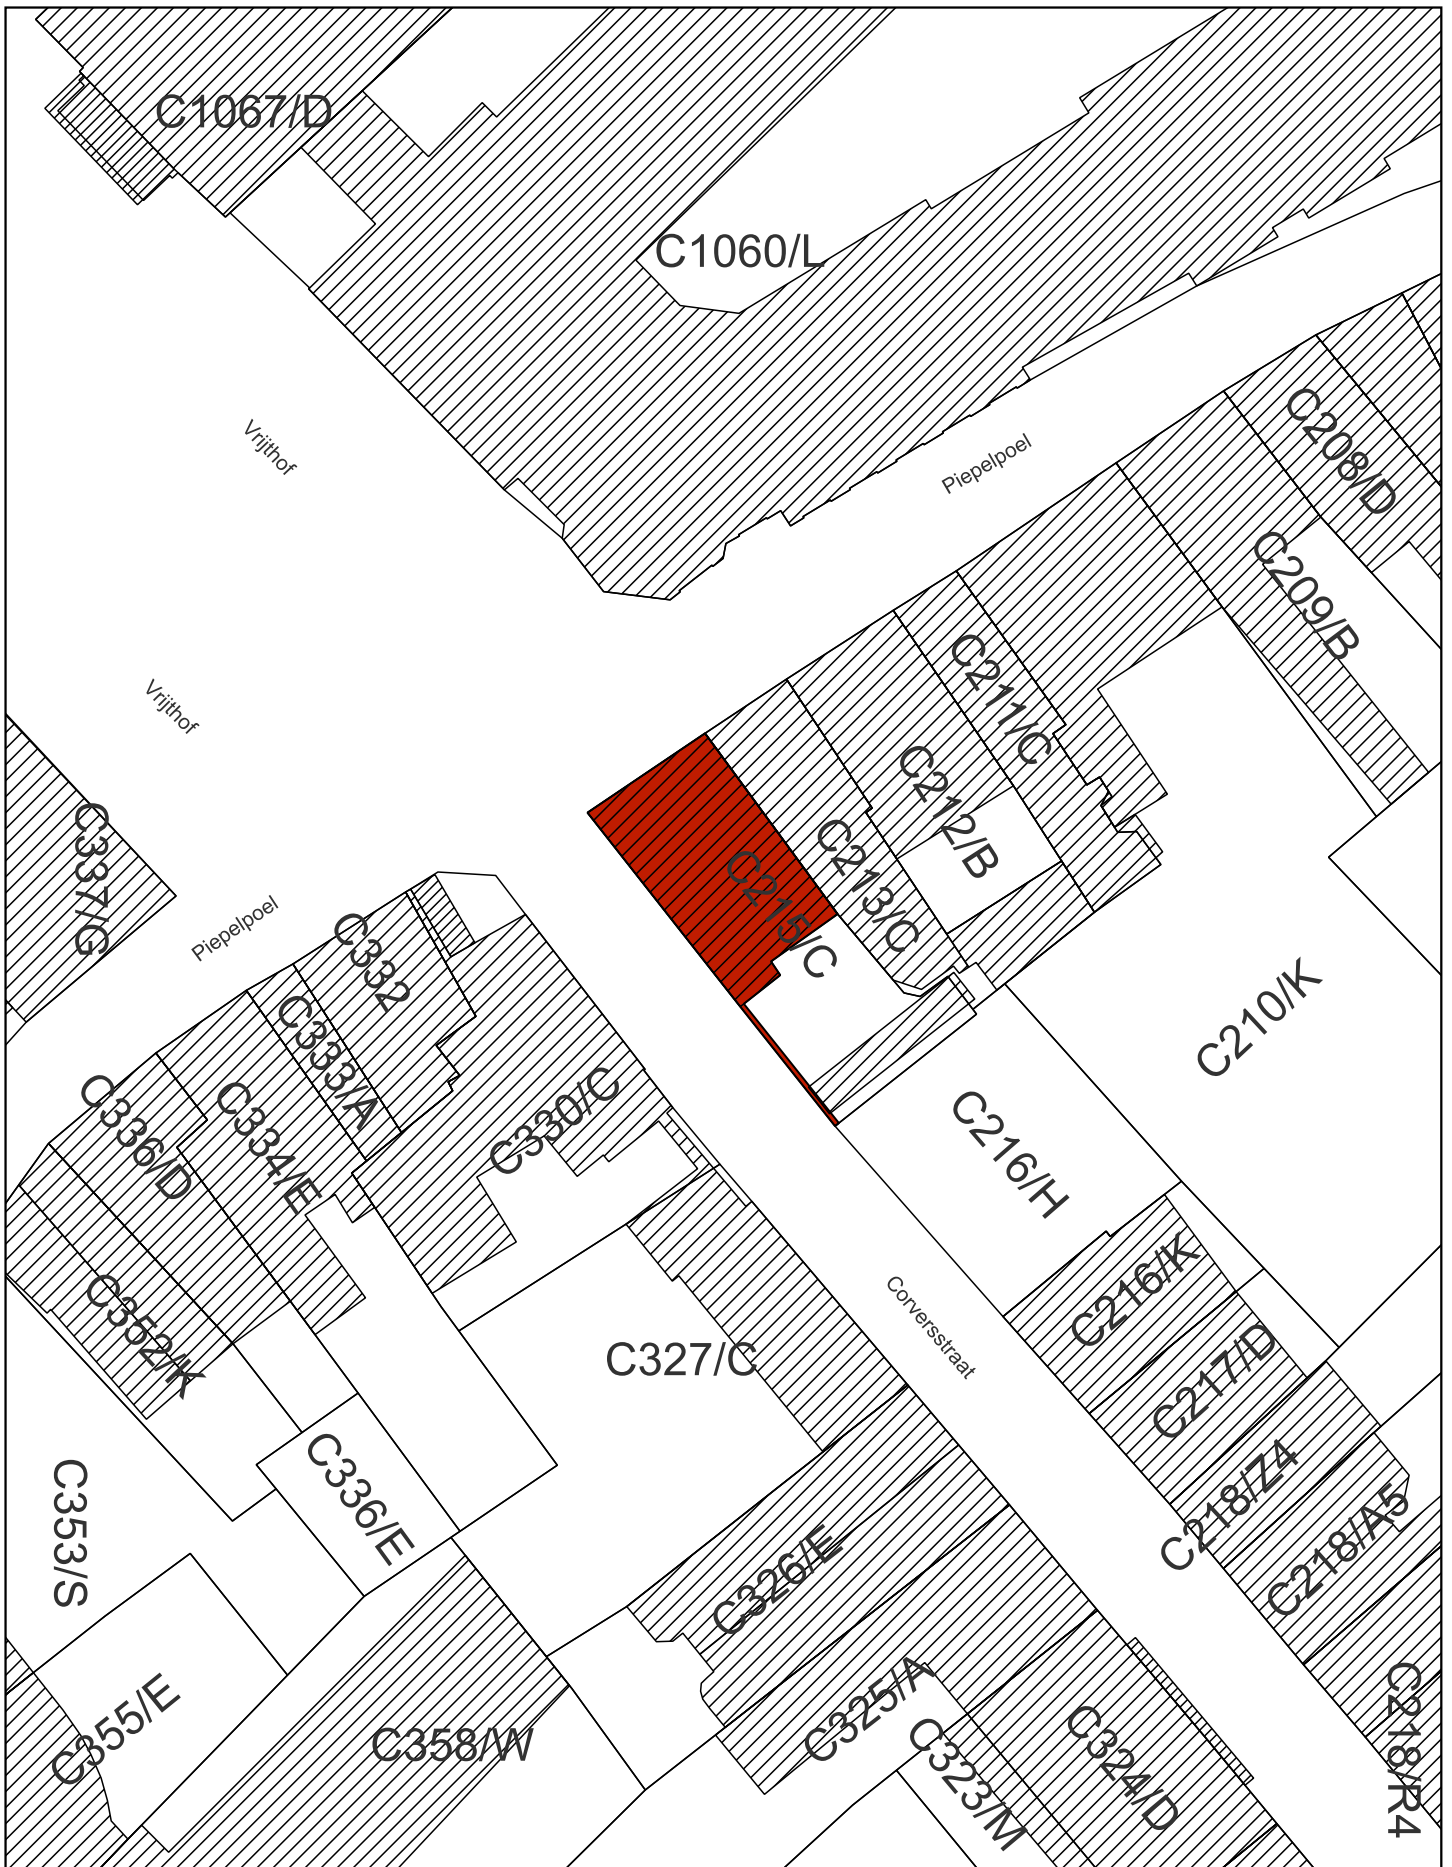

 Monument

Schaal: 1:500

5 0 5 10 15 20 m



Afbakening gebaseerd op het GRB
Datum raadpleging: 16/11/2023

