

**Bijlage 1. Plan bij het ministerieel besluit tot voorlopige gedeeltelijke opheffing van de bescherming als monument van het Neotraditioneel burgerhuis met tuinmuur en tot voorlopige gehele opheffing van de bescherming als stadsgezicht van de tuin in Tongeren**

Provincie: Limburg

Gemeente: Tongeren, 1e afdeling, sectie C

Objectnummers: 4.01/73083/202.1 en 4.02/73083/119.1 - Dossiernummer: 4.001/73083/108.1

Omschrijving:

Neotraditioneel burgerhuis, tuinmuur en tuin van het burgerhuis,  
Piepelpoel 13

Mij bekend om gevoegd te worden bij het besluit van heden:


Brussel, 14/03/24

De Vlaamse minister van Financiën en Begroting, Wonen en Onroerend Erfgoed,

Getekend door: Matthias Diependaele (Sig)  
Getekend op: 2024-03-14 12:57:46 +01:00  
Reden: Ik keur dit document goed



Matthias DIEPENDAELE

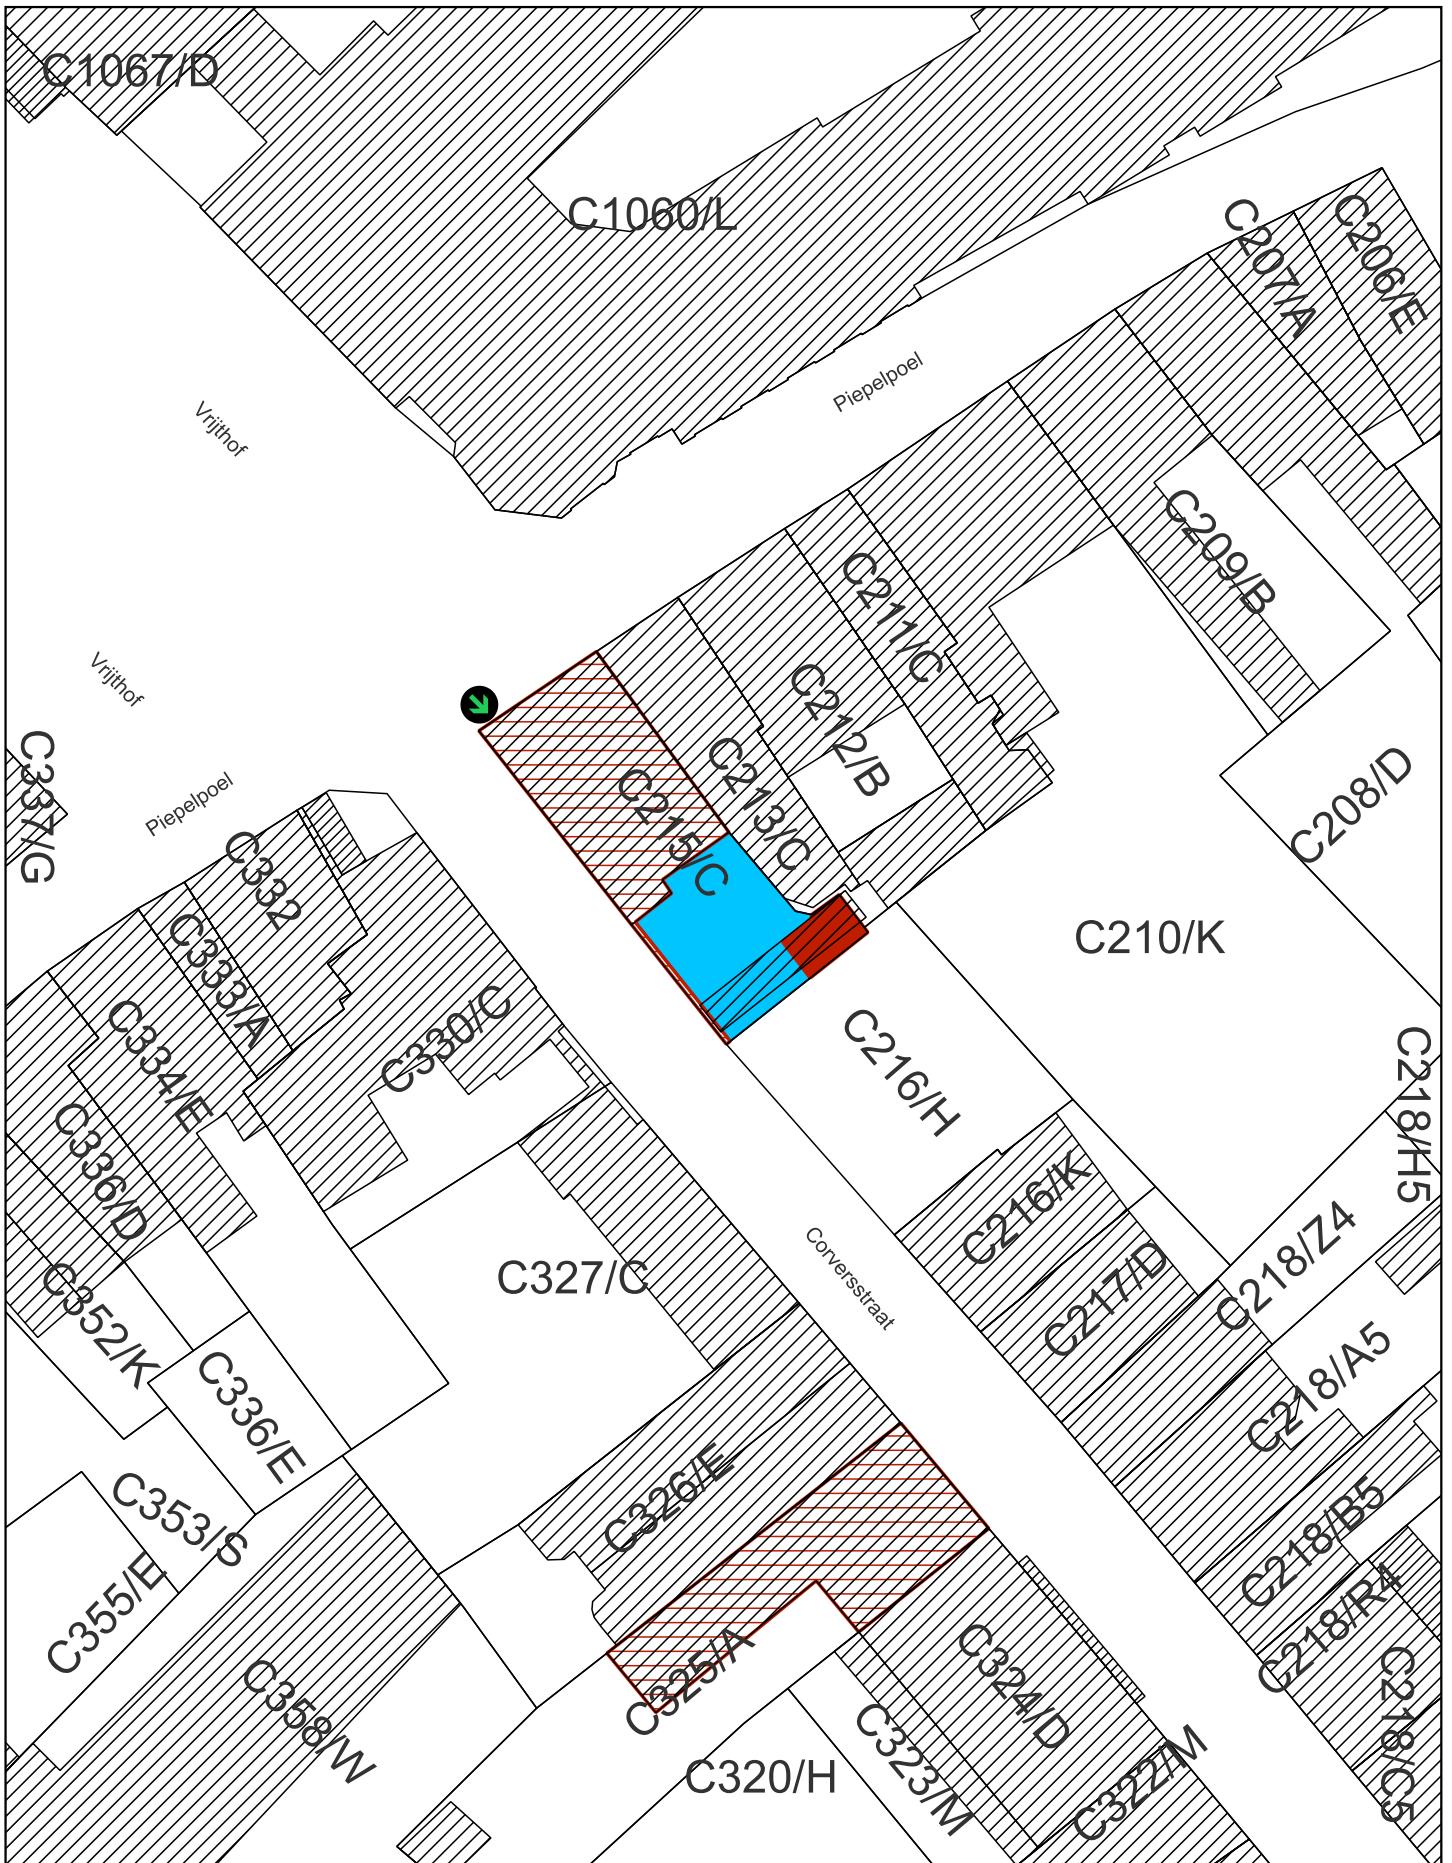

- Op te heffen bescherming als monument
- Op te heffen bescherming als stadsgezicht
- Beschermd monument bij MB 23/05/2002
- ▼ Plaats van aanplakking van het bericht over het openbaar onderzoek

Schaal: 1:500

5 0 5 10 15 20 m



Afbakening gebaseerd op het GRB  
Datum raadpleging: 16/11/2023

