

Bijlage 1. Plan bij het ministerieel besluit tot voorlopige opheffing van de bescherming als monument van het herenhuis De Helm in Hasselt

Provincie: Limburg

Gemeente: Hasselt, 1ste afdeling, sectie H

Objectnummer: 4.01/71022/221.1

-

Dossiernummer: 4.001/71022/108.1

Omschrijving:

Herenhuis De Helm, Grote Markt 4 - Hoogstraat 1

Mij bekend om gevoegd te worden bij het besluit van heden:

Brussel,


14/03/24

De Vlaamse minister van Financiën en Begroting, Wonen en Onroerend Erfgoed,

Getekend door: Matthias Diependaele (Sig)
Getekend op: 2024-03-14 12:58:16 +01:00
Reden: ik keur dit document goed



Matthias DIEPENDAELE

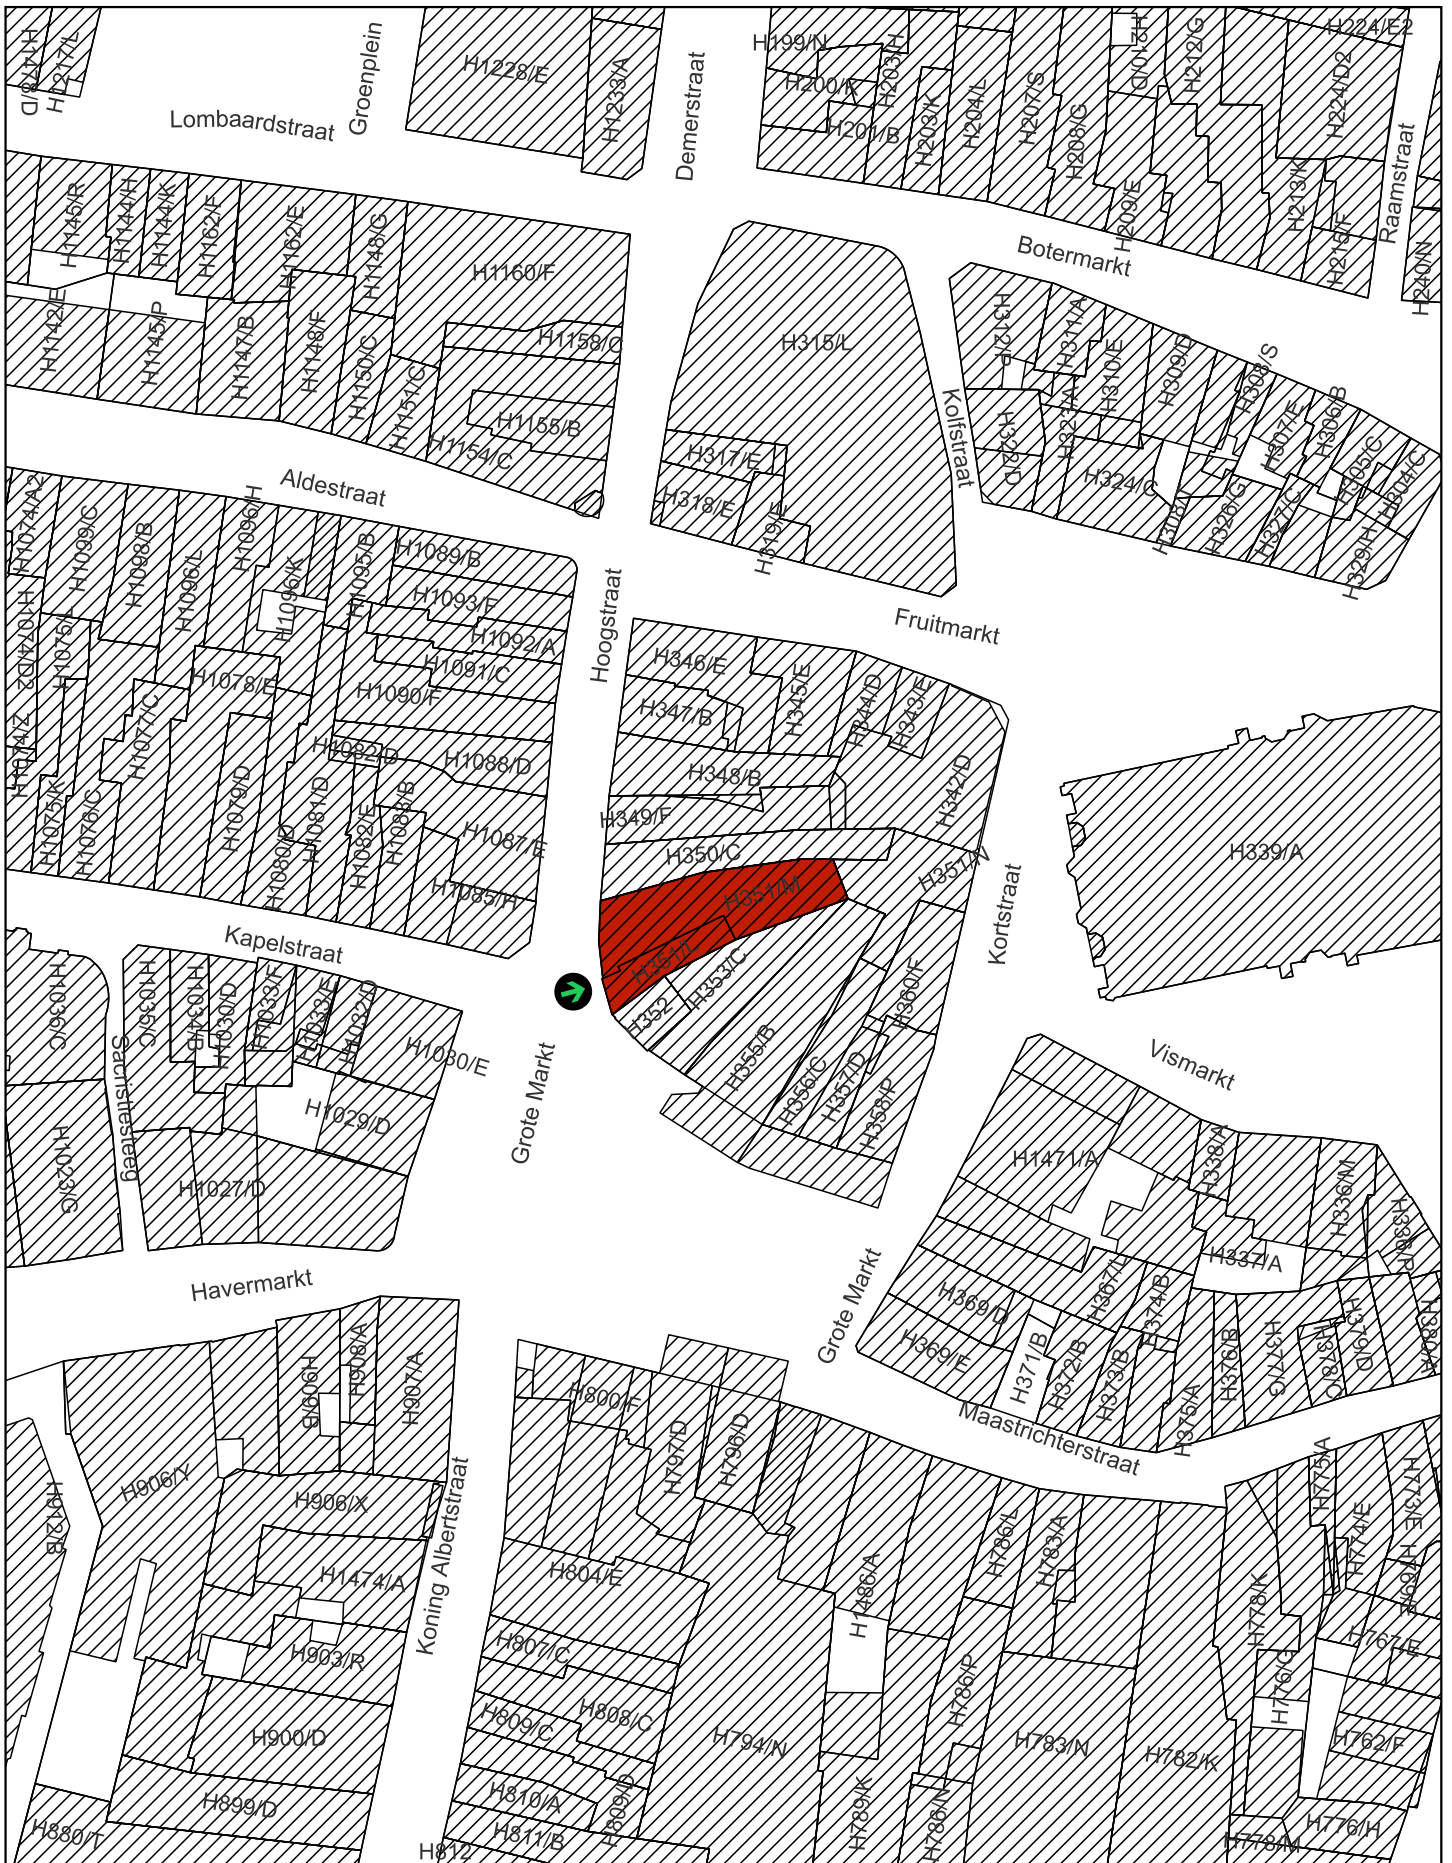

Op te heffen bescherming als monument



Plaats van aanplakking van het bericht over het openbaar onderzoek

Schaal: 1:1.000

10 0 10 20 30 40 m



Afbakening gebaseerd op het GRB
Datum raadpleging: 25/10/2023

