

Bijlage 1. Plan bij het ministerieel besluit tot definitieve opheffing van de bescherming als monument van de dwarsschuur in Poperinge (Watou)

Provincie: West-Vlaanderen

Gemeente: Poperinge, 8ste afdeling, sectie A

Objectnummer: 4.01/33021/831.1

-

Dossiernummer: 4.001/33021/108.1

Omschrijving:
Dwarsschuur, Jonkheidstraat 5

Mij bekend om gevoegd te worden bij het besluit van heden:


Brussel, 27/03/24

De Vlaamse minister van Financiën en Begroting, Wonen en Onroerend Erfgoed,

Getekend door: Matthias Diependaele (Sig)
Getekend op: 2024-03-27 16:55:41 +01:00
Reden: Ik keur dit document goed



Matthias DIEPENDAELE

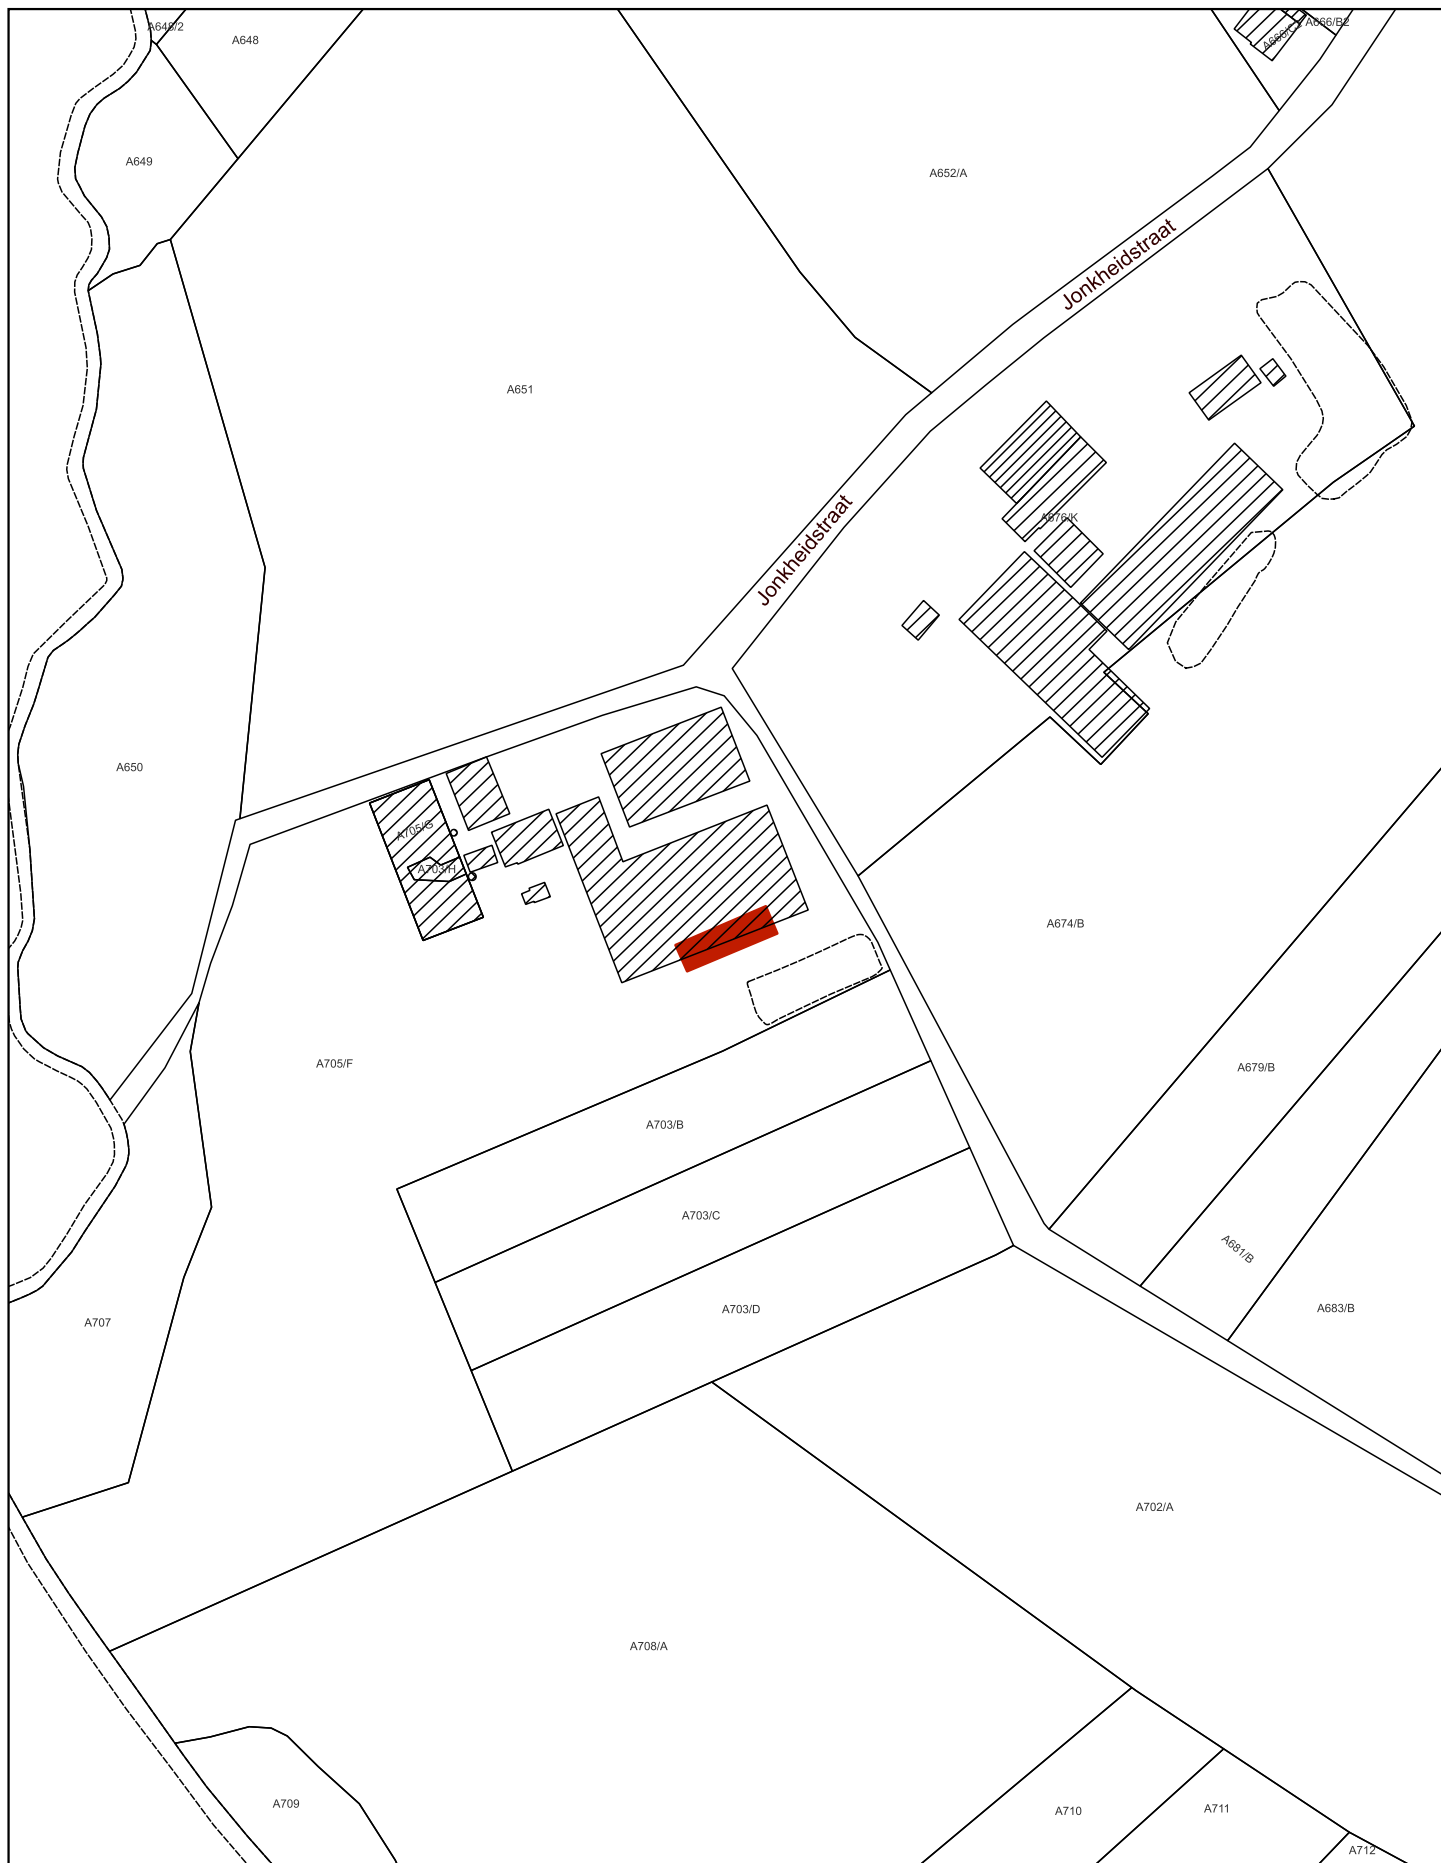

Op te heffen bescherming als monument

Schaal: 1:2.000

20 0 20 40 60 80 m



Afbakening gebaseerd op het GRB
Datum raadpleging: 05/02/2024

