

Bijlage 1. Plan bij het ministerieel besluit tot voorlopige opheffing van de bescherming als monument van de Hofstede In Sint-Anthone in Gent (Drongen)

Provincie: Oost-Vlaanderen

Gemeente: Gent, 27ste afdeling, sectie B

Objectnummer: 4.01/44021/177.1

-

Dossiernummer: 4.001/44021/159.1

Omschrijving:

Hofstede In Sint-Anthone, Drongenplein 17

Mij bekend om gevoegd te worden bij het besluit van heden:


Brussel, 14/04/24



De Vlaamse minister van Financiën en Begroting, Wonen en Onroerend Erfgoed,

Getekend door: Matthias Diependaele (SI)
Getekend op: 2024-04-14 09:46:13 +02:00
Reden: Ik keur dit document goed

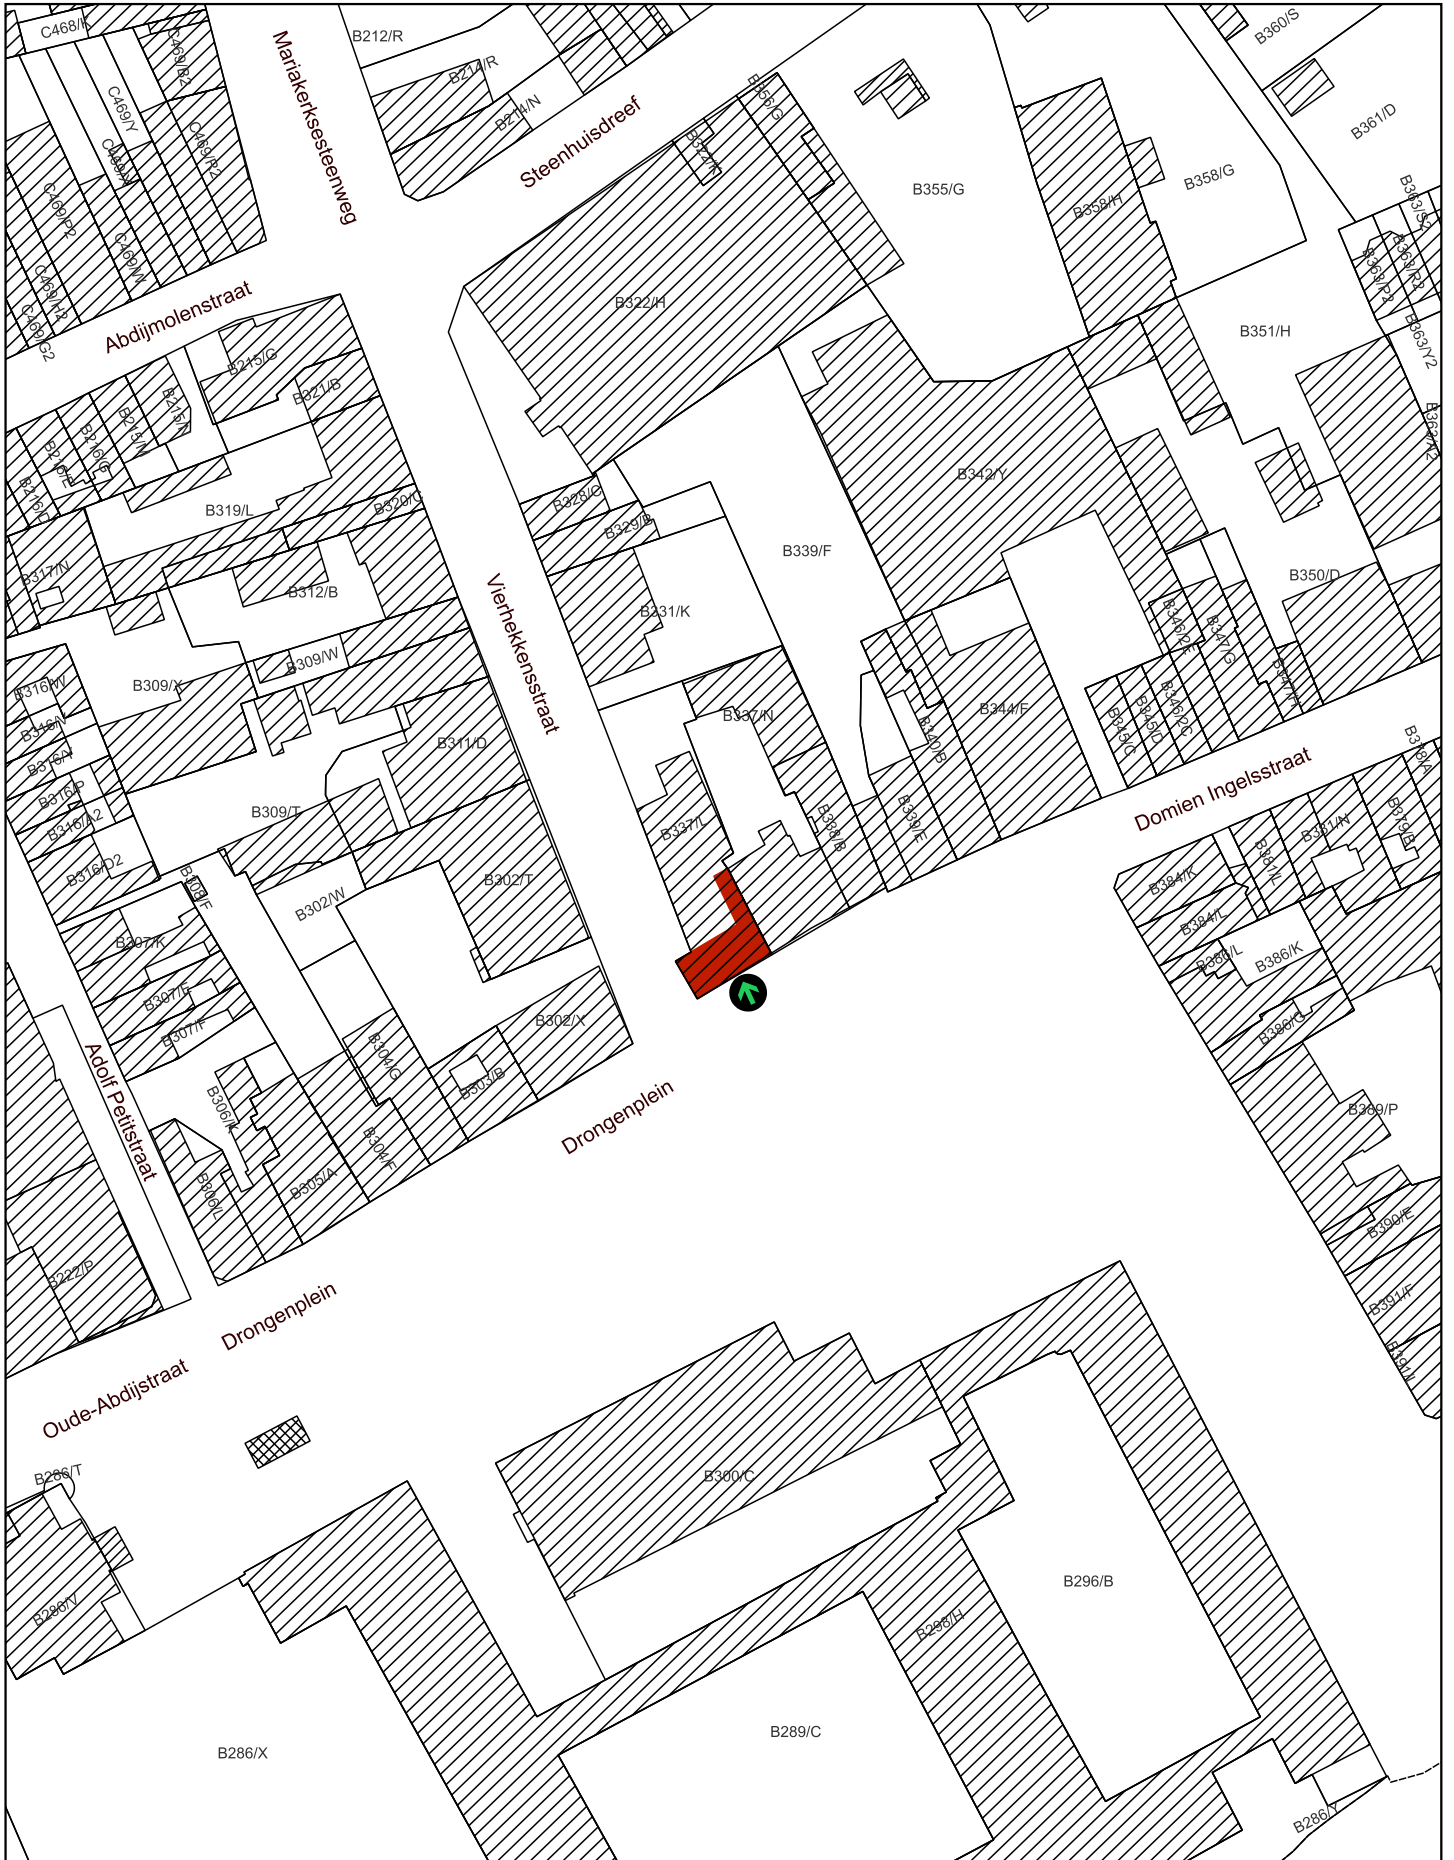


Matthias DIEPENDAELE



 Op te heffen bescherming als monument
 Plaats van aanplakking van het bericht over het openbaar onderzoek

Schaal: 1:1.000
 10 0 10 20 30 40 m



Afbakening gebaseerd op het GRB
 Datum raadpleging: 15/03/2024

