

**Bijlage 1. Plan bij het ministerieel besluit tot definitieve opheffing van de bescherming als monument van een woonhuis in Poperinge (Watou)**

Provincie: West-Vlaanderen

Gemeente: Poperinge, achtste afdeling, sectie A

Objectnummer: 4.01/33021/834.1

-

Dossiernummer: 4.001/33021/107.1

Omschrijving:

Woonhuis, Kleine Markt 3-4

Mij bekend om gevoegd te worden bij het besluit van heden:


Brussel, 14/04/24

De Vlaamse minister van Financiën en Begroting, Wonen en Onroerend Erfgoed,

Getekend door: Matthias Diependaele (Sig)  
Getekend op: 2024-04-14 09:46:33 +02:00  
Reden: Ik keur dit document goed



Matthias DIEPENDAELE

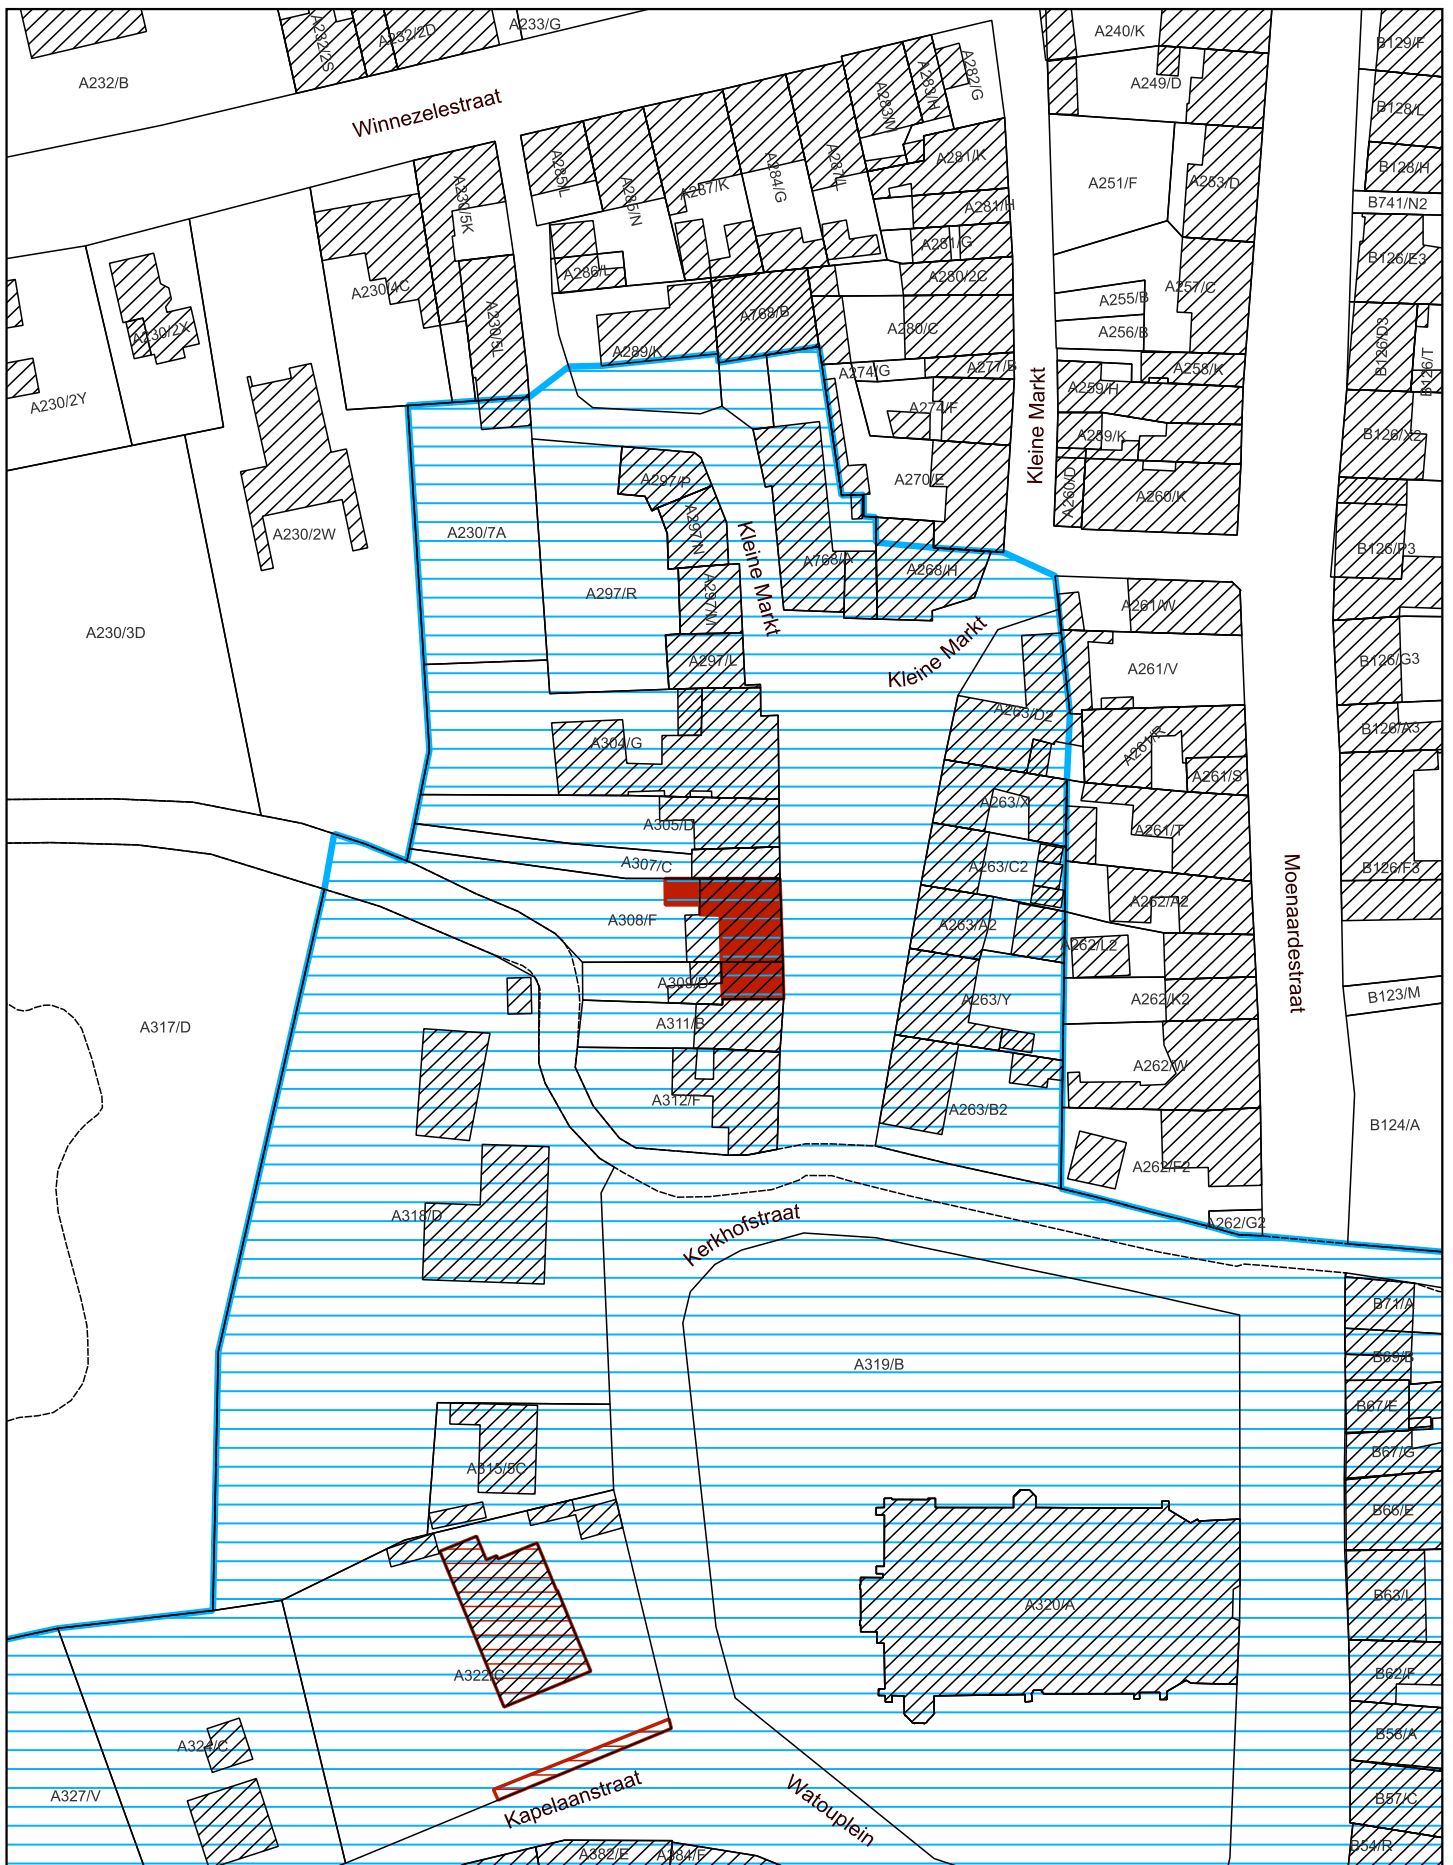

- Op te heffen bescherming als monument
- Beschermd monument bij MB 03/07/1985
- Beschermd dorpsgezicht bij MB 03/07/1985

Schaal: 1:1.000

10 0 10 20 30 40 m



Afbakening gebaseerd op het GRB  
Datum raadpleging: 29/02/2024

