

Bijlage 2. Plan bij het ministerieel besluit tot voorlopige gedeeltelijke opheffing van de bescherming als dorpsgezicht van de omgeving van het kasteel ter Borch in Hoeselt

Provincie: Limburg

Gemeente: Hoeselt, 1ste afdeling, sectie E

Objectnummer: 4.02/73032/101.1

-

Dossiernummer: 4.001/73032/104.1

Omschrijving:

Omgeving van het kasteel Ter Borch, Dorpsstraat 18
(Toestand na opheffing)

Mij bekend om gevoegd te worden bij het besluit van heden:


Brussel, 14/04/24

De Vlaamse minister van Financiën en Begroting, Wonen en Onroerend Erfgoed,

Getekend door: Matthias Diependaele (Si)
Getekend op: 2024-04-14 09:49:38 +02:0
Reden: ik keur dit document goed



Matthias DIEPENDAELE

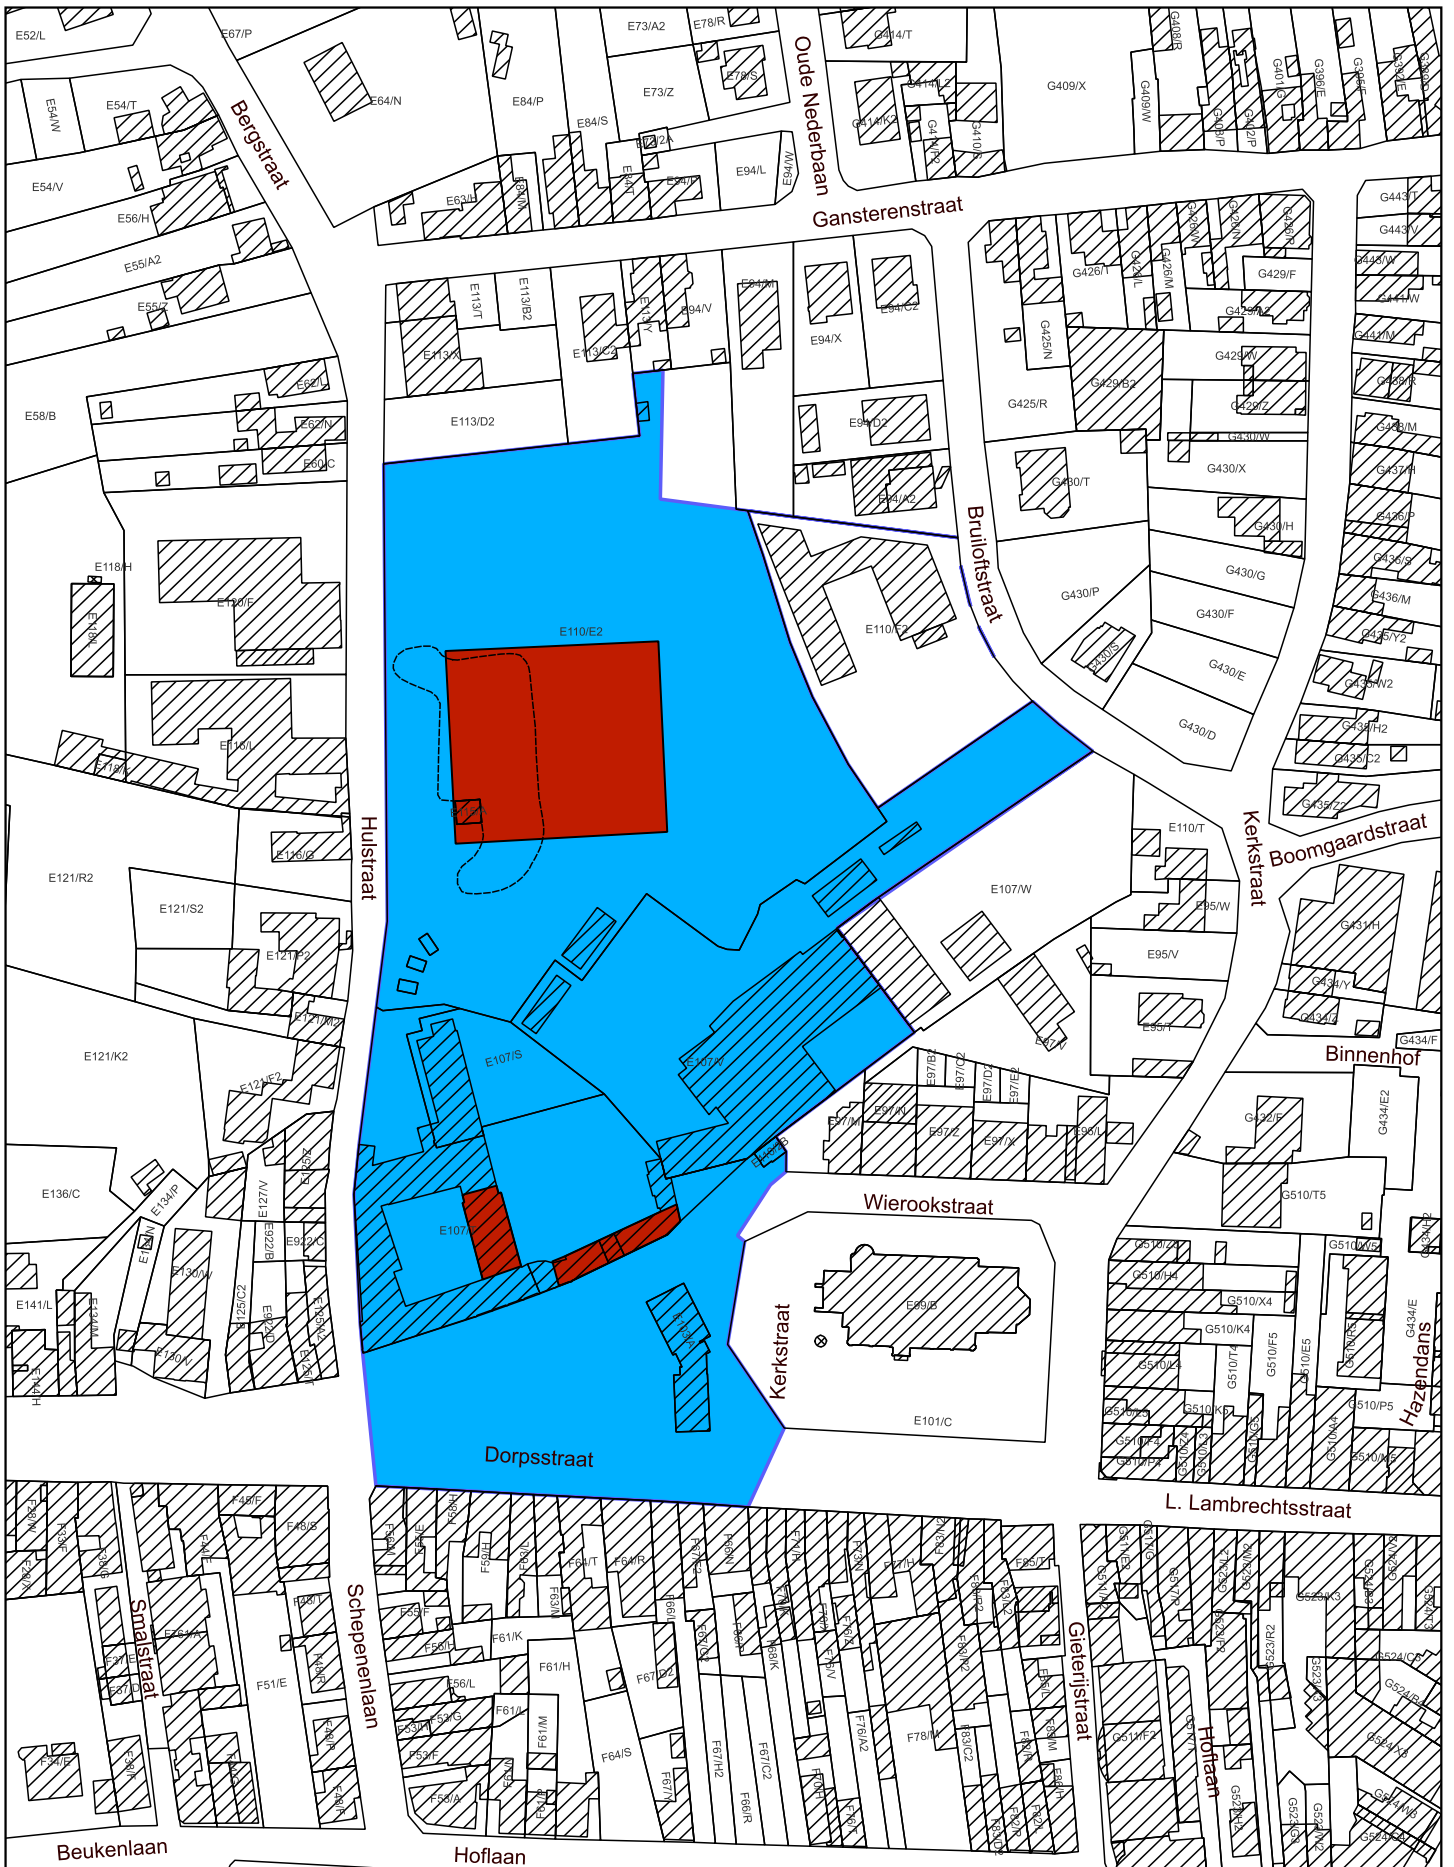

- Monument
- Dorpsgezicht

Schaal: 1:2.000

20 0 20 40 60 80 m



Afbakening gebaseerd op het GRB
Datum raadpleging: 26/03/2024

