

Bijlage 1. Plan bij het ministerieel besluit tot voorlopige opheffing van de bescherming als monument van een erker van een dokterswoning in Mechelen

Provincie: Antwerpen

Gemeente: Mechelen, eerste afdeling, sectie A

Objectnummer: 4.01/12025/165.1

-

Dossiernummer: 4.001/12025/110

Omschrijving:

Erker van een dokterswoning, Oude Beggaardenstraat 7, Sint-Romboutskerkhof 4

Mij bekend om gevoegd te worden bij het besluit van heden:


Brussel, 14/04/24



De Vlaamse minister van Financiën en Begroting, Wonen en Onroerend Erfgoed,


Getekend door: Matthias Diependaele (Si)
Getekend op: 2024-04-14 09:47:40 +02:00
Reden: Ik keur dit document goed

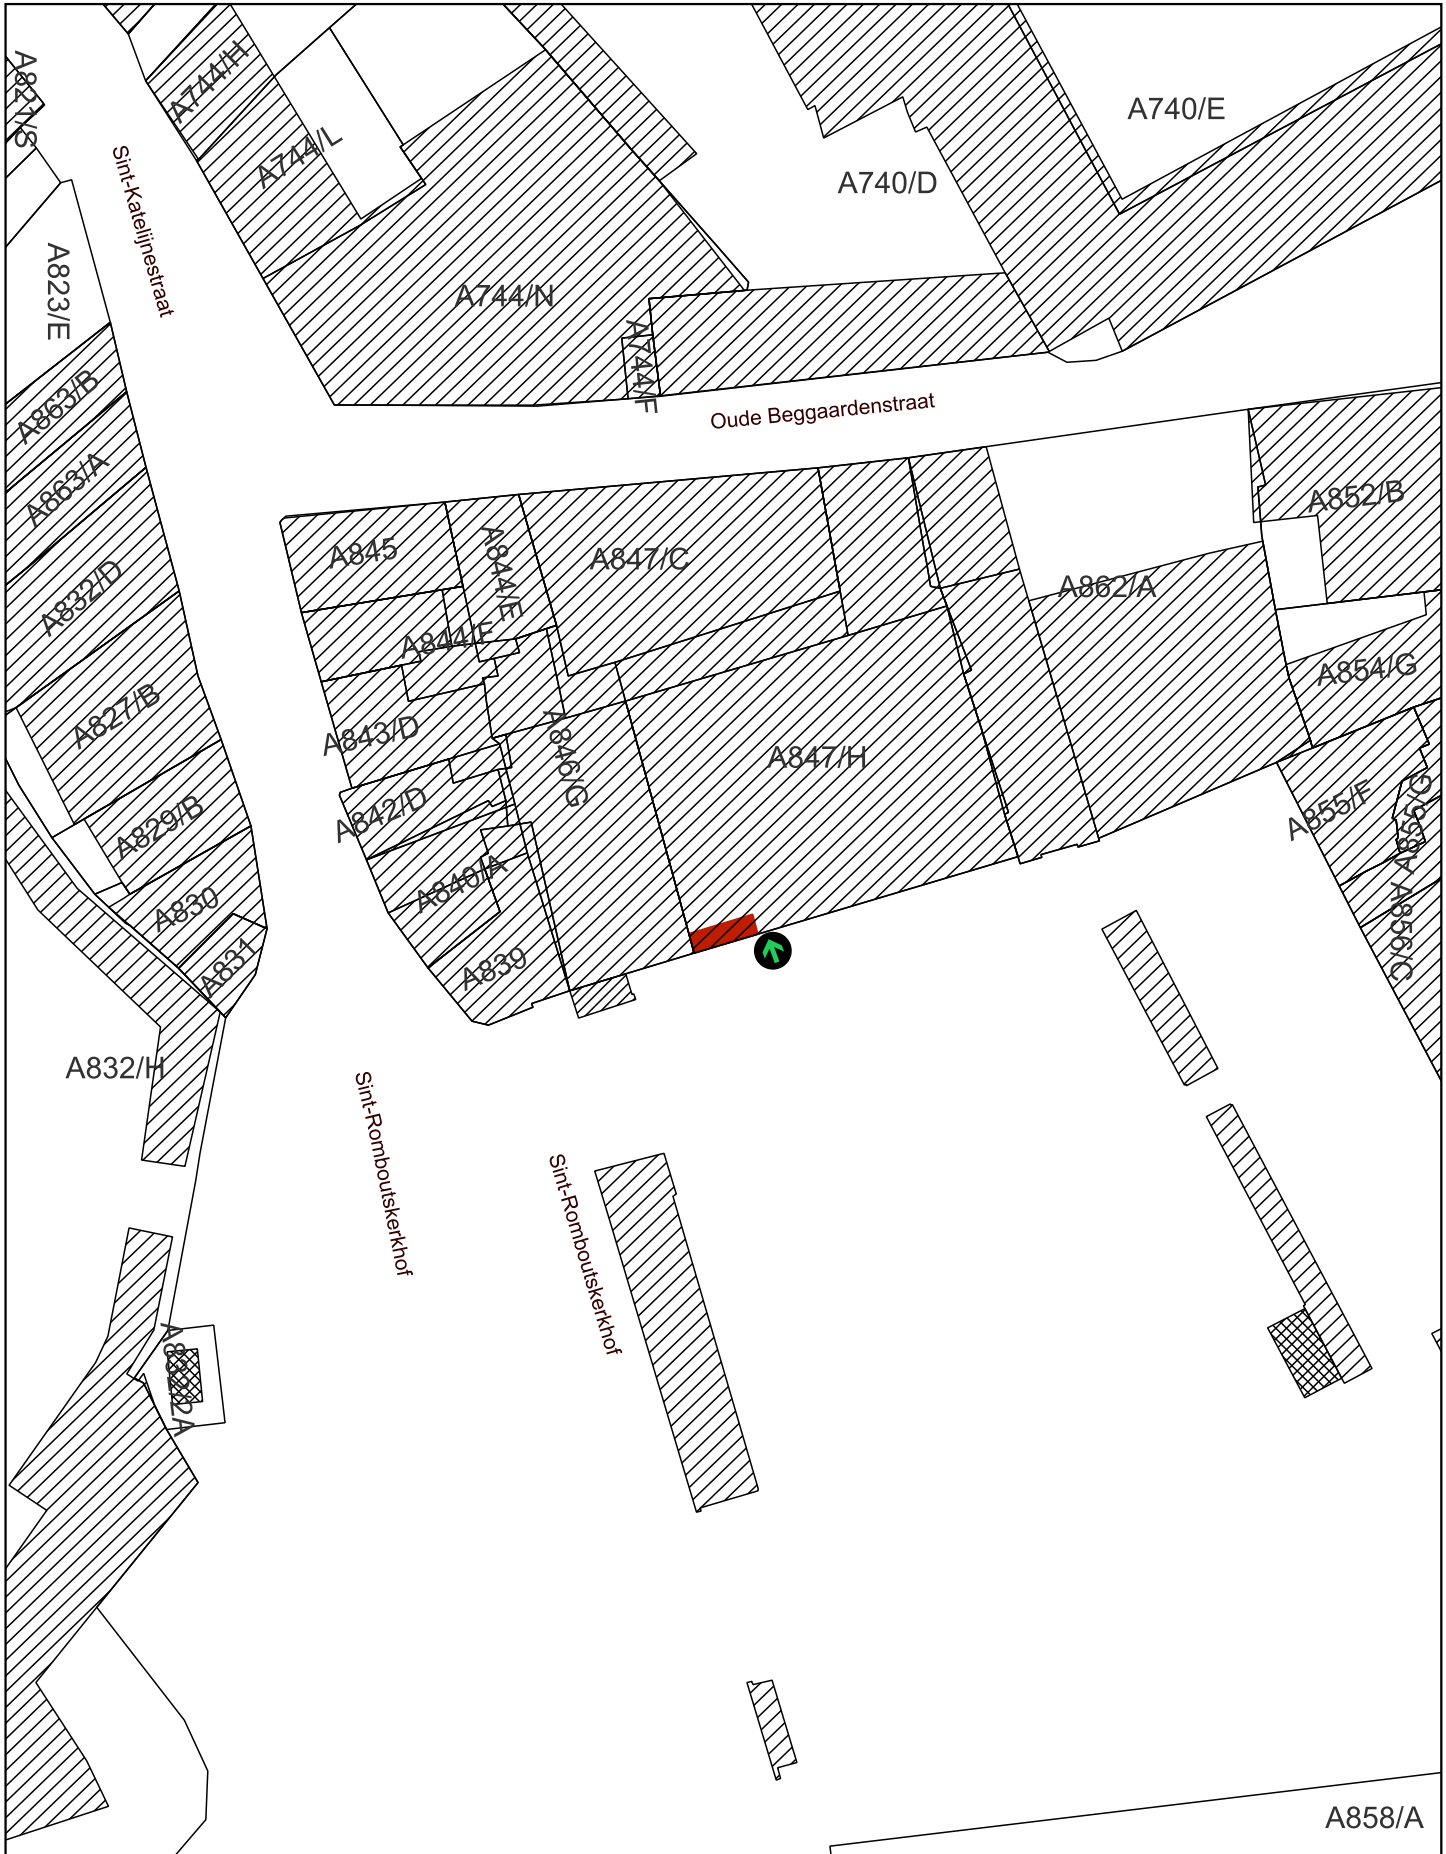

Matthias DIEPENDAELE



 Op te heffen bescherming als monument
 Plaats van aanplakking van het bericht
 over het openbaar onderzoek

Schaal: 1:500
 5 0 5 10 15 20 m


Afbakening gebaseerd op het GRB
 Datum raadpleging: 19/03/2024

