

**Bijlage 1. Plan bij het ministerieel besluit tot voorlopige opheffing van de bescherming als stadsgezicht van de stadswoning met omgeving in Tienen**

Provincie: Vlaams-Brabant

Gemeente: Tienen, 2de afdeling, sectie F

Objectnummer: 4.02/24107/126.1

-

Dossiernummer: 4.001/24107/104.1

Omschrijving:


Stadswoning met trapgevel en pleintje, Verlatstraat 4, 12-14, Tienen

Mij bekend om gevoegd te worden bij het besluit van heden:


Brussel, 18/04/24

De Vlaamse minister van Financiën en Begroting, Wonen en Onroerend Erfgoed,

Getekend door: Matthias Diependaele (Sig)  
Getekend op: 2024-04-18 23:13:54 +02:00  
Reden: Ik keur dit document goed

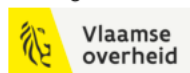

Matthias DIEPENDAELE

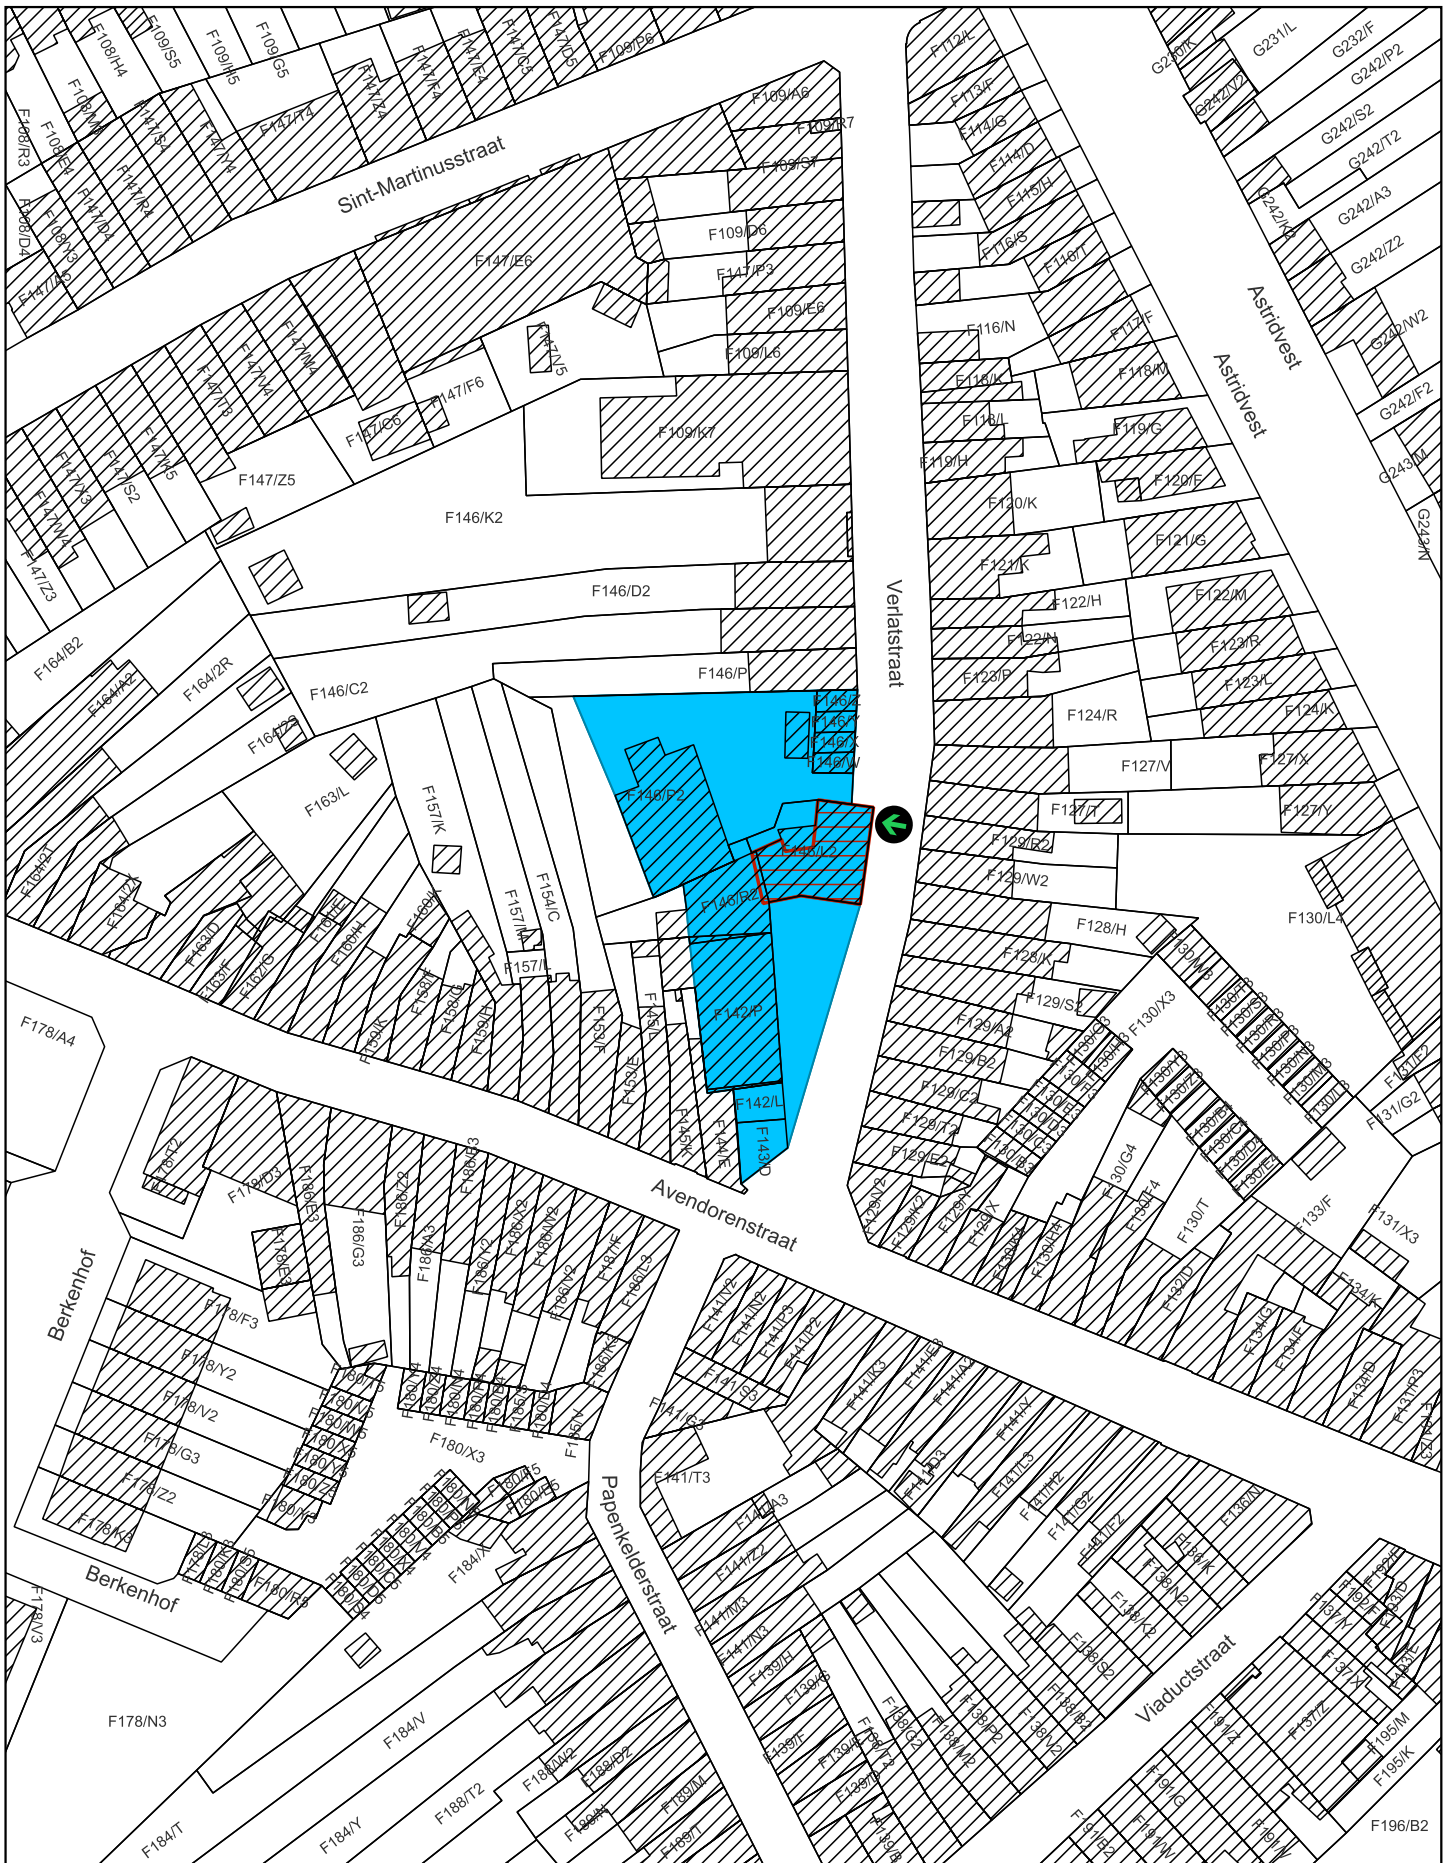

- Op te heffen bescherming als stadsgezicht
- Beschermd monument bij MB 16/01/1987
- Plaats van aanplakking van het bericht over het openbaar onderzoek

Schaal: 1:1.000

10 0 10 20 30 40 m



Afbakening gebaseerd op het GRB  
Datum raadpleging: 21/12/2023

