

Bijlage 1. Plan bij het ministerieel besluit tot voorlopige opheffing van de bescherming als stadsgezicht van Hoeve Groenhuis met omgeving in Turnhout

Provincie: Antwerpen

Gemeente: Turnhout, 1ste afdeling, sectie C

Objectnummer: 4.02/13040/101.1

-

Dossiernummer: 4.001/13040/104.1

Omschrijving:

Hoeve Groenhuis met omgeving, Hoveniersstraat 1-5 en Vredestraat 153-157
(aanduiding op te heffen bescherming)

Mij bekend om gevoegd te worden bij het besluit van heden:


Brussel, 17/04/24

De Vlaamse minister van Financiën en Begroting, Wonen en Onroerend Erfgoed,

Getekend door: Matthias Diependaele (Si)
Getekend op: 2024-04-17 10:12:09 +02:0
Reden: Ik keur dit document goed



Matthias DIEPENDAELE

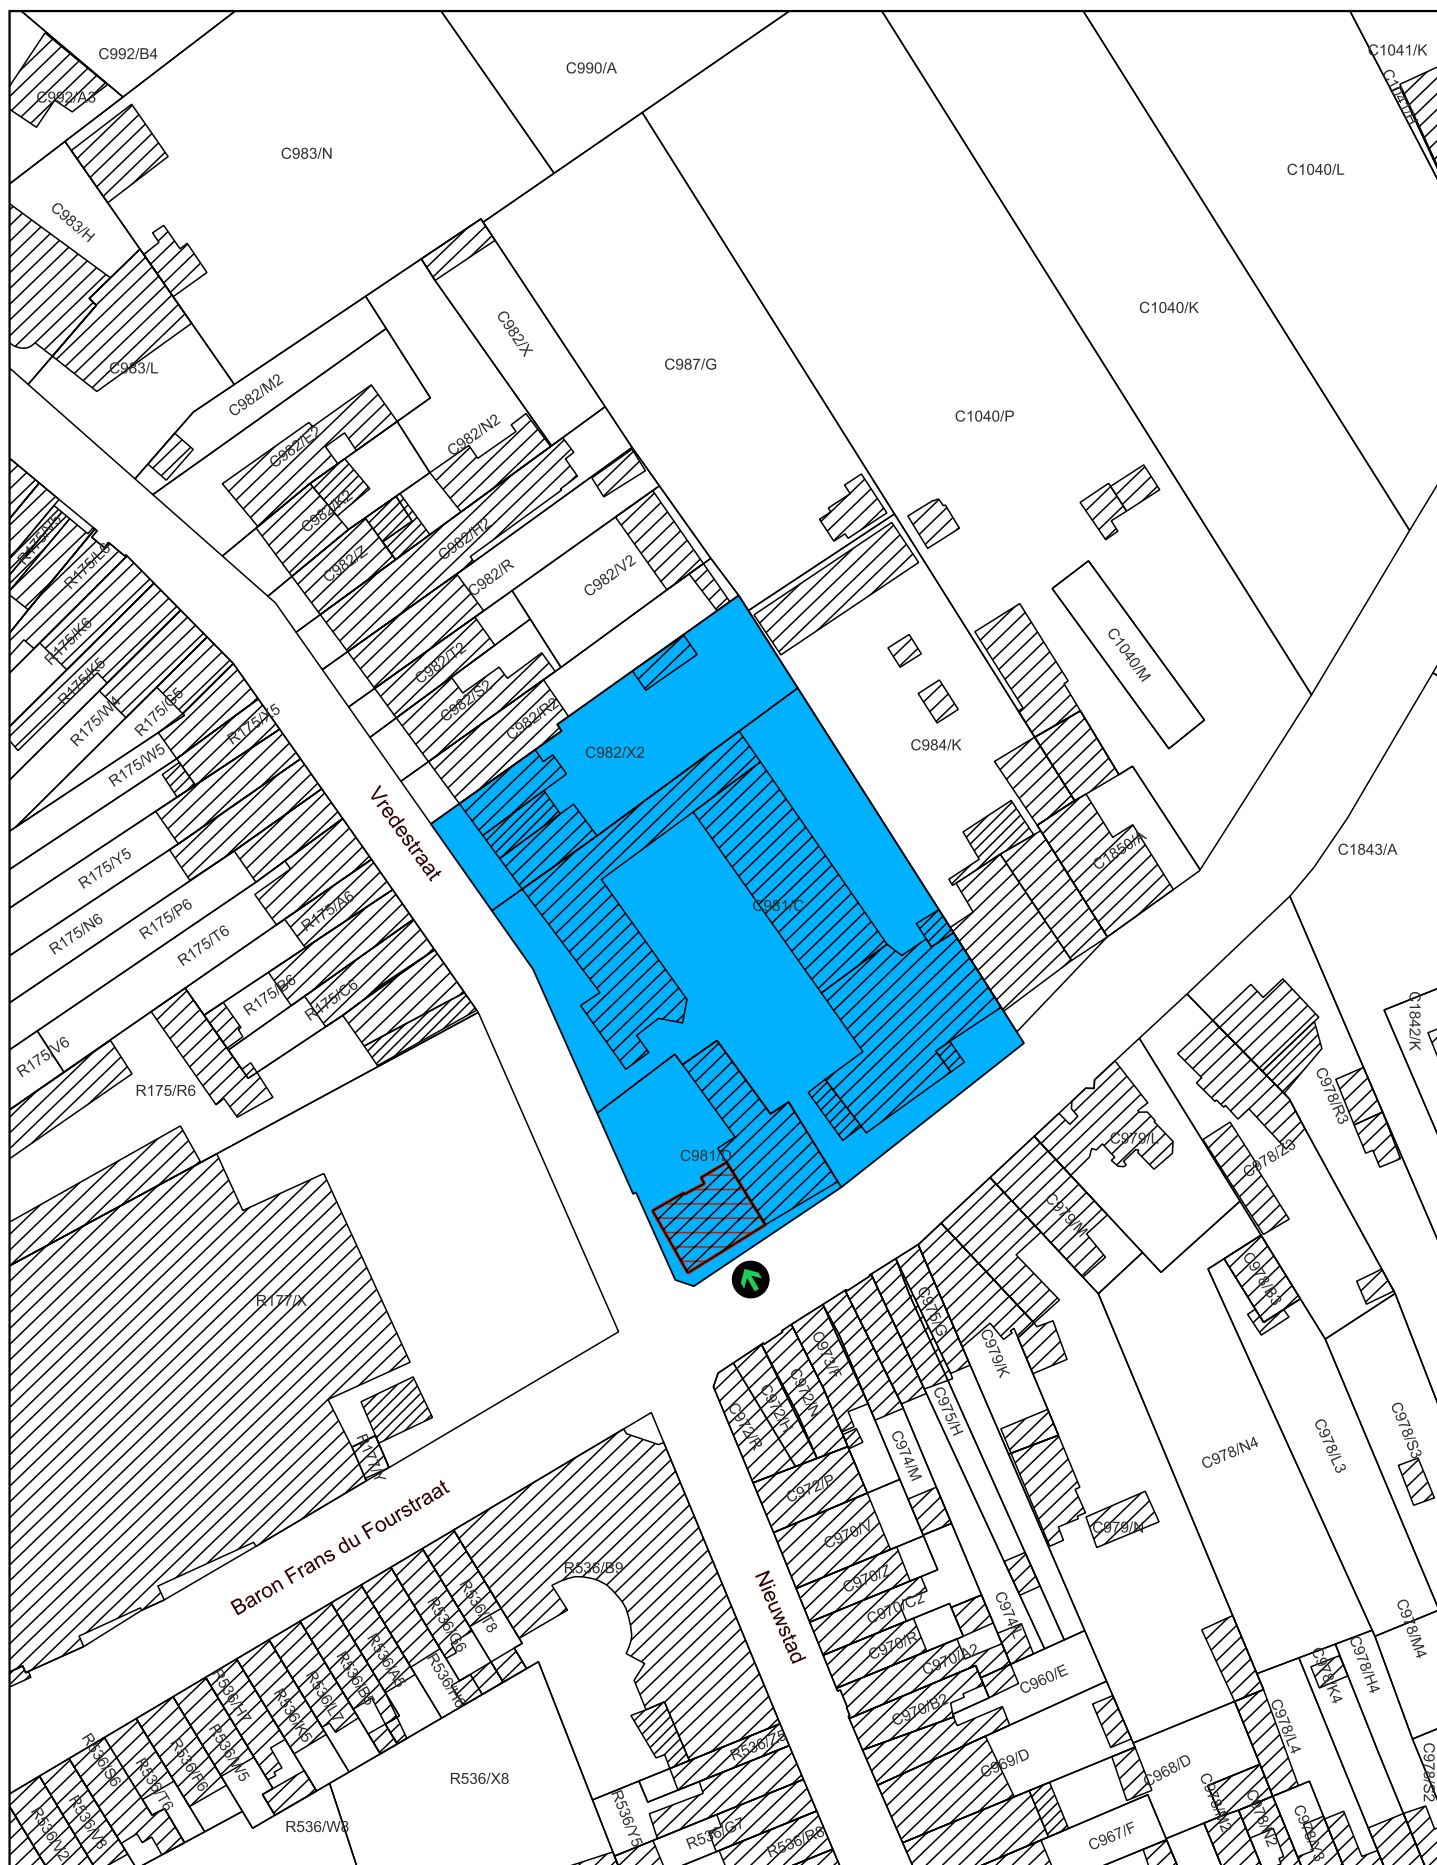

- Op te heffen bescherming als stadsgezicht
- Beschermd monument bij KB 18/09/1980
- Plaats van aanplakking van het bericht over het openbaar onderzoek

Schaal: 1:1.000

9 0 9 18 27 36 m



Afbakening gebaseerd op het GRB
Datum raadpleging: 25/03/2024

