

**Bijlage 1. Plan bij het ministerieel besluit tot definitieve opheffing van de bescherming als monument en dorpsgezicht van de geknotte zomereik en omgeving in Aalst**

Provincie: Oost-Vlaanderen

Gemeente: Aalst, 9de afdeling, sectie A

Objectnummer: 4.01/41002/131.1 en 4.02/41002/105.1 - Dossiernummer: 4.001/41002/111.1

Omschrijving:


Geknotte zomereik en omgeving, Eerdegemstraat 38-42

Mij bekend om gevoegd te worden bij het besluit van heden:


Brussel, 17/04/24

De Vlaamse minister van Financiën en Begroting, Wonen en Onroerend Erfgoed,

Getekend door: Matthias Diependaele (Si)  
Getekend op: 2024-04-17 10:09:44 +02:0  
Reden: ik keur dit document goed

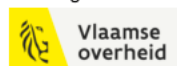


Matthias DIEPENDAELE

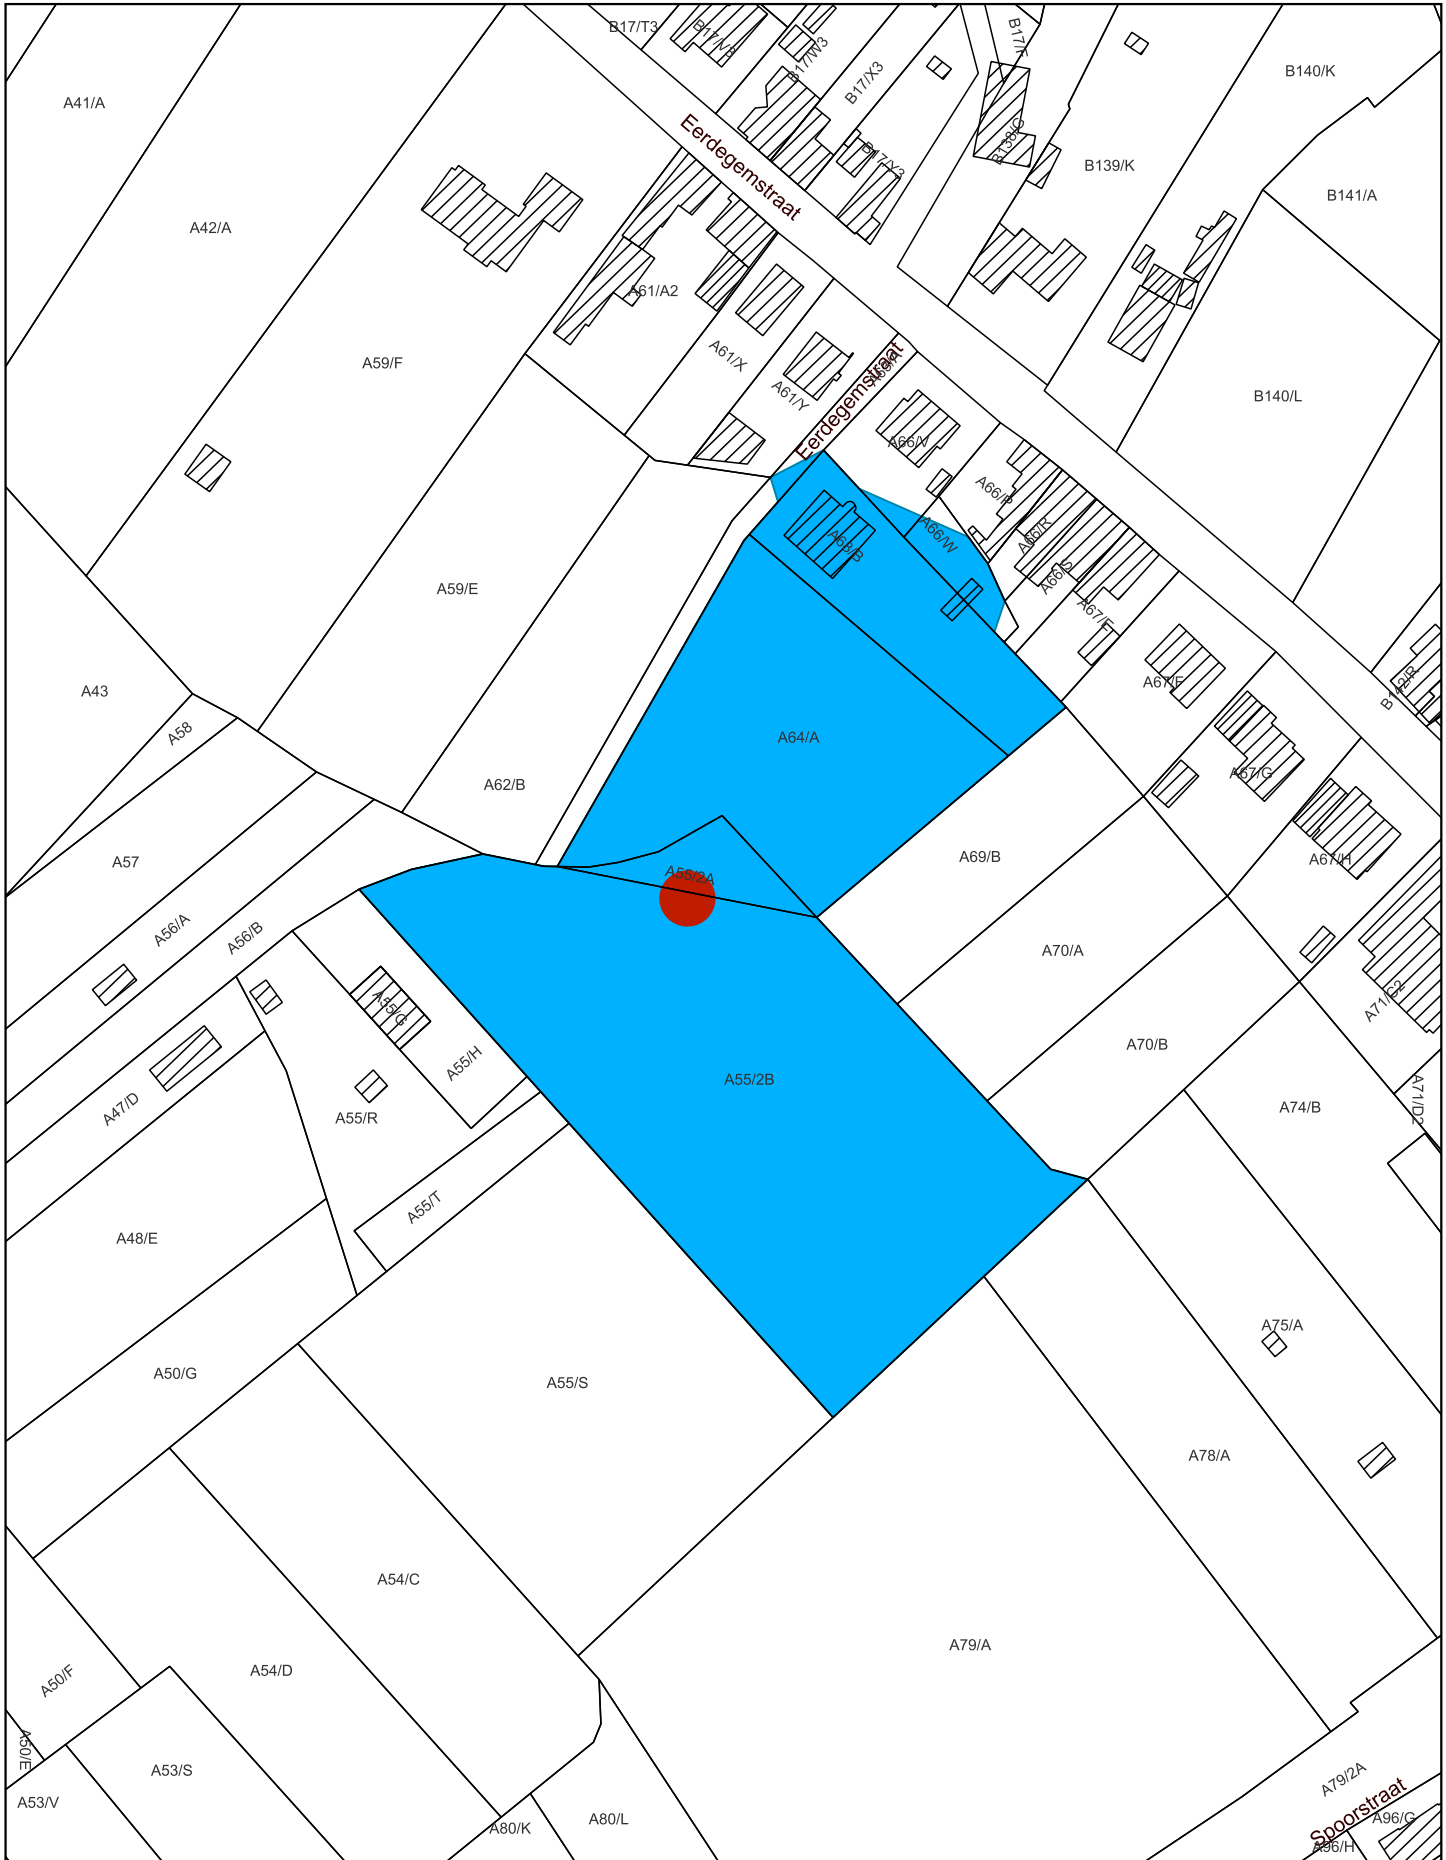

- Op te heffen bescherming als monument
- Op te heffen bescherming als dorpsgezicht

Schaal: 1:1.500

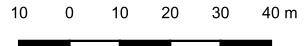

Afbakening gebaseerd op het GRB  
Datum raadpleging: 20/03/2024

