

Bijlage 1. Plan bij het ministerieel besluit tot voorlopige gedeeltelijke opheffing van de bescherming als monument van het refugiehuis van de abdij van Postel, de dekenij, de kapelanie en de woning in Bree

Provincie: Limburg

Gemeente: Bree, 1ste afdeling, sectie B

Objectnummer: 4.01/72004/112.1 en 4.01/72004/113.1

Dossiernummer: 4.001/72004/102.1

Omschrijving:

Refugiehuis van de abdij van Postel: tuin (deel), Vaesstraat zonder nummer,
thans Grauwe Torenwal 9A

Mij bekend om gevoegd te worden bij het besluit van heden:


Brussel, 29/04/24

De Vlaamse minister van Financiën en Begroting, Wonen en Onroerend Erfgoed,

Getekend door: Matthias Diependaele (Si)
Getekend op: 2024-04-29 12:05:07 +02:0
Reden: Ik keur dit document goed



Matthias DIEPENDAELE

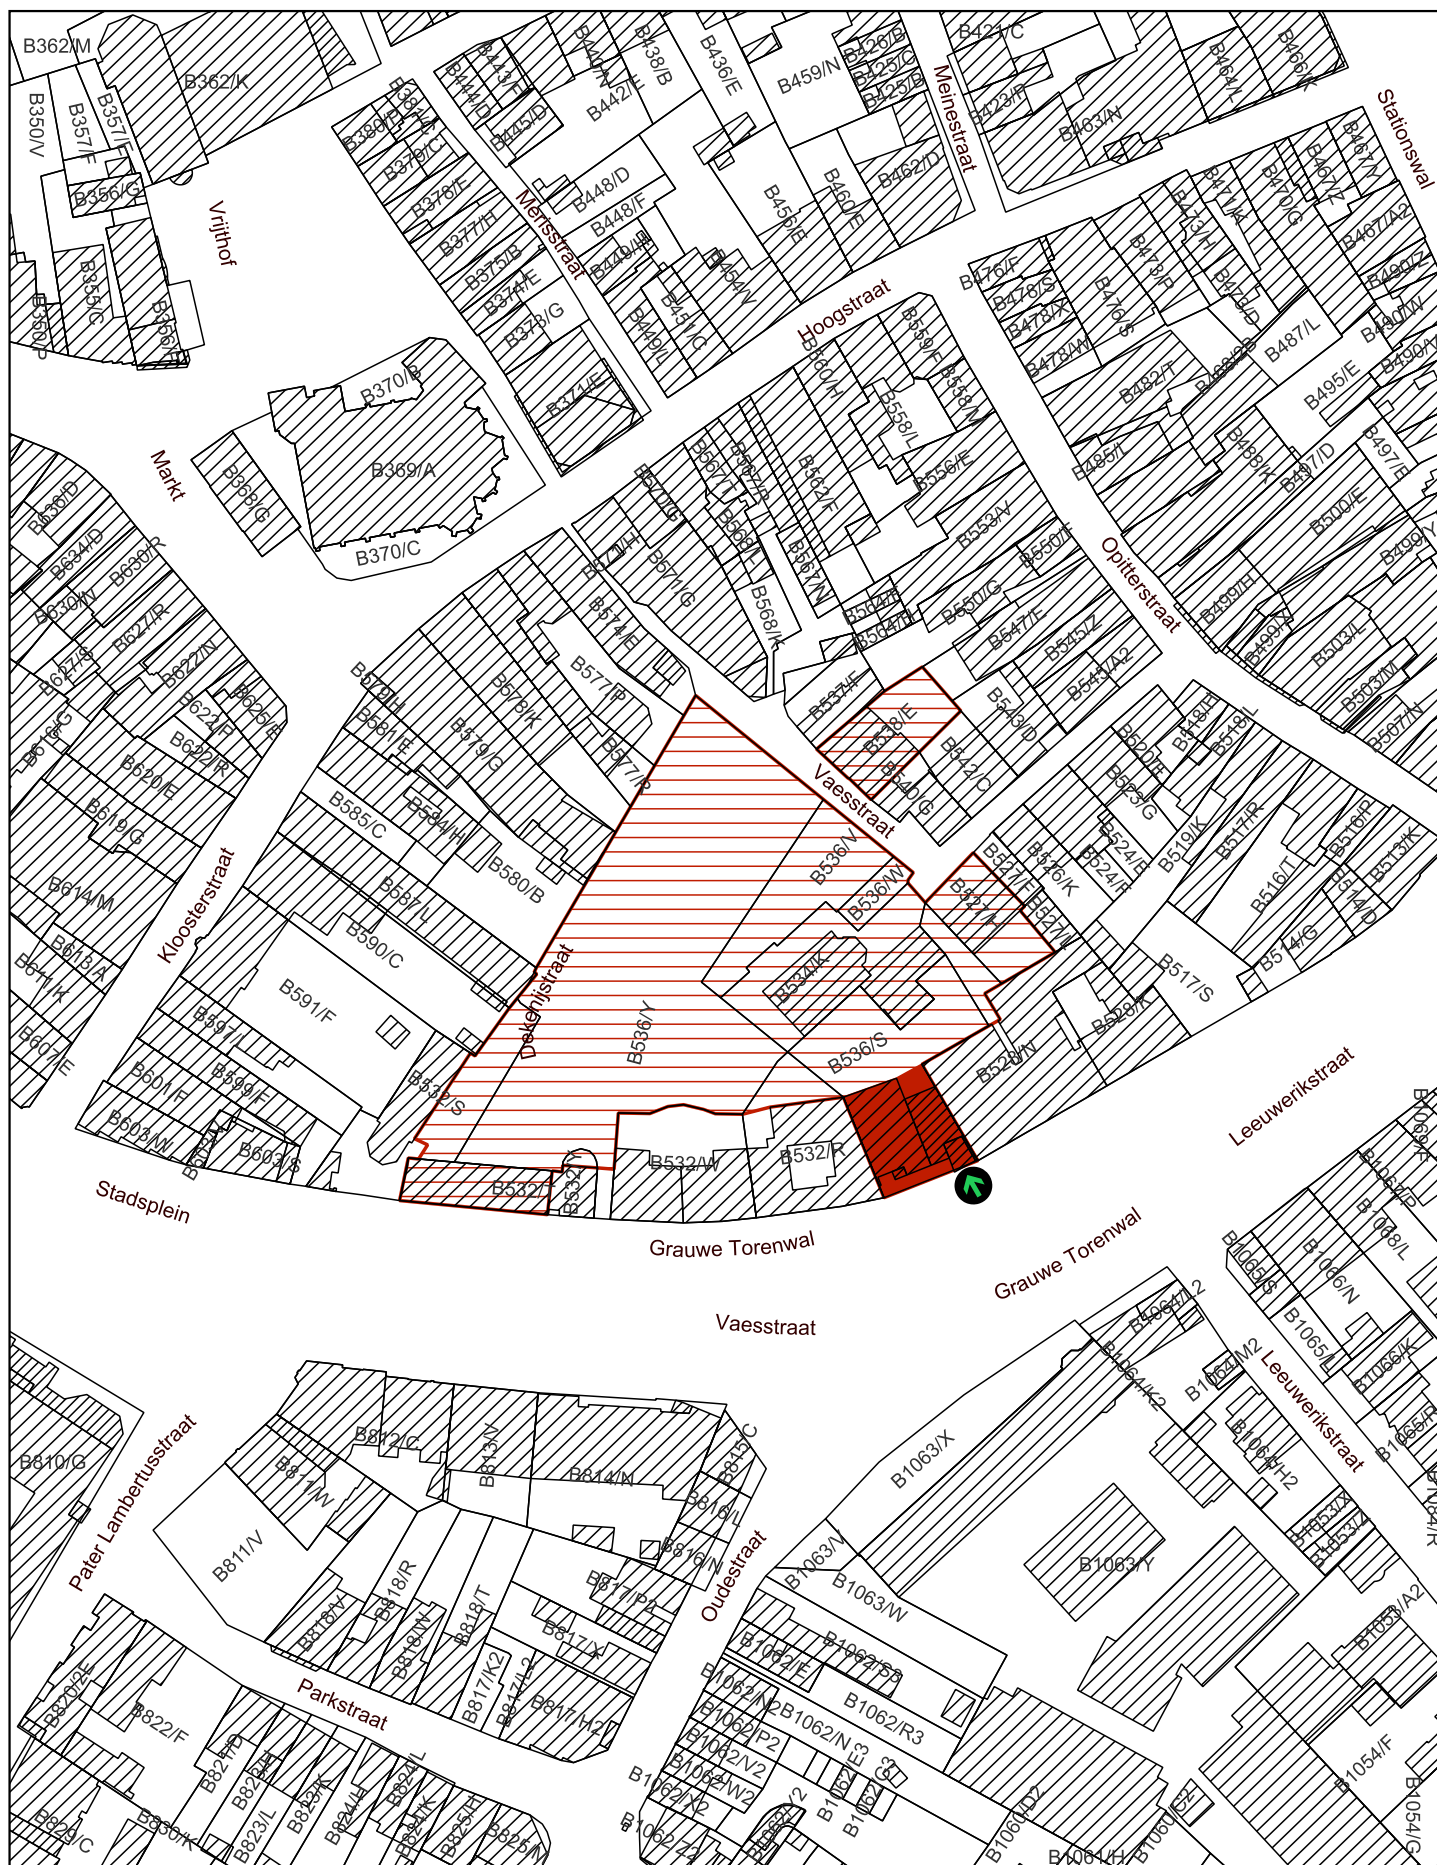

-  Op te heffen bescherming als monument
-  Beschermd monument bij MB 02/09/2010
-  Plaats van aanplakking van het bericht over het openbaar onderzoek

Schaal: 1:1.500

10 0 10 20 30 40 m



Afbakening gebaseerd op het GRB
Datum raadpleging: 23/01/2024

