

Bijlage 1. Plan bij het ministerieel besluit tot voorlopige opheffing van de bescherming als monument van een woonhuis in Horebeke (Sint-Maria-Horebeke)

Provincie: Oost-Vlaanderen

Gemeente: Horebeke, eerste afdeling, sectie B

Objectnummer: 4.01/45062/113.1, 4.01/45062/141.1, 4.01/45062/163.1

Dossiernummer: 4.001/45062/101.1

Omschrijving:

woonhuis, Dorpsstraat 32

Mij bekend om gevoegd te worden bij het besluit van heden:


Brussel, 29/04/24





De Vlaamse minister van Financiën en Begroting, Wonen en Onroerend Erfgoed,

Getekend door: Matthias Diependaele (Si)
Getekend op: 2024-04-29 11:56:12 +02:0
Reden: Ik keur dit document goed

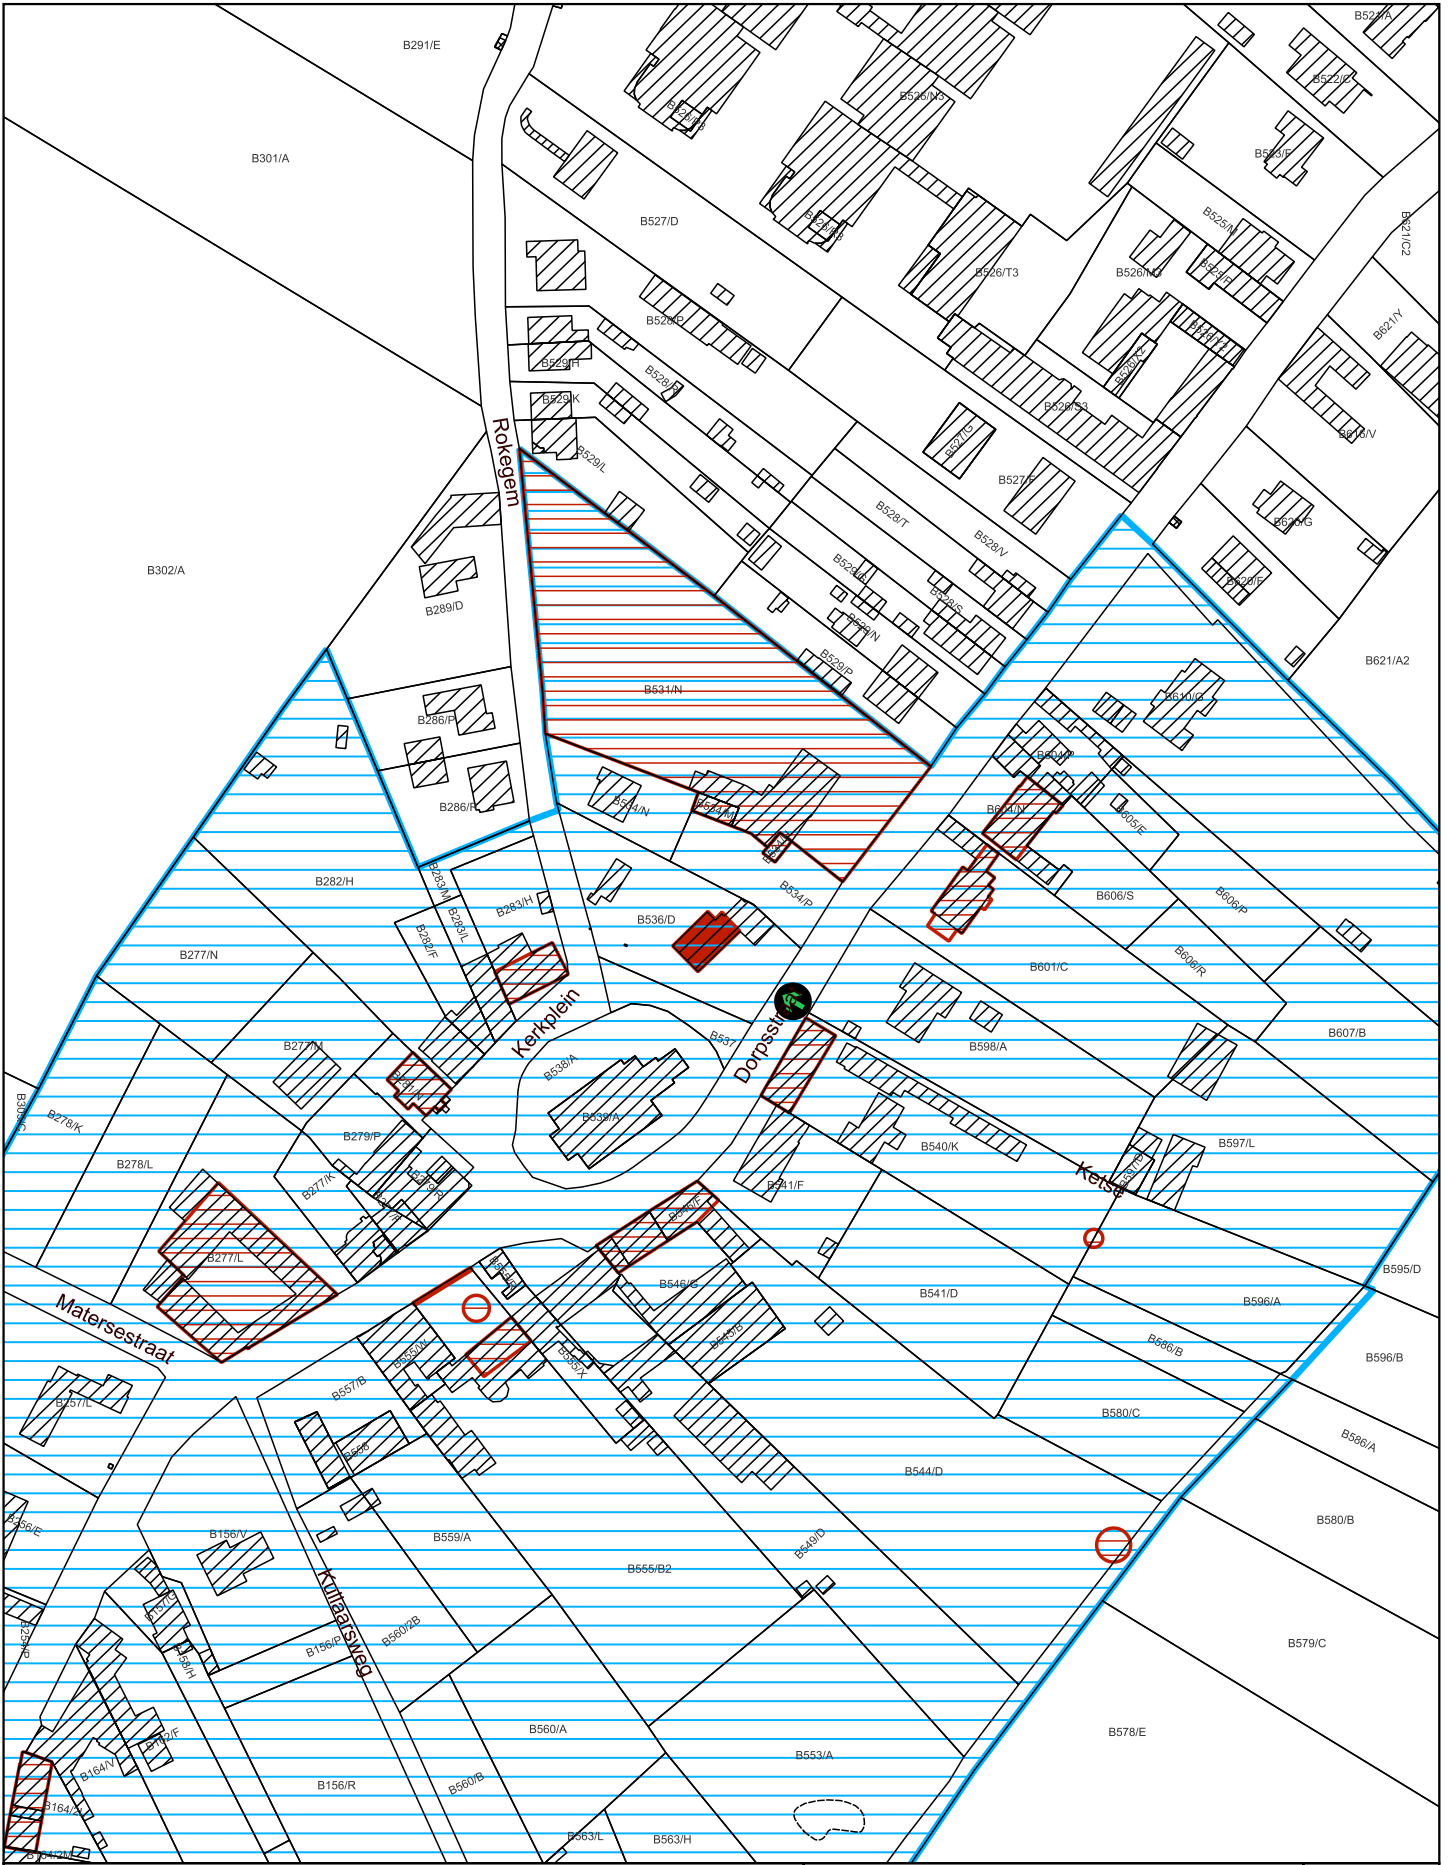


Matthias DIEPENDAELE



-  Op te heffen bescherming als monument
-  Beschermd monument bij MB 08/07/1999
-  Beschermd dorpsgezicht bij MB 08/07/1999
-  Plaats van aanplakking van het bericht over het openbaar onderzoek

Schaal: 1:2.000

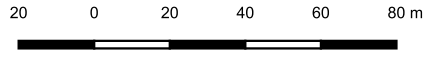

Afbakening gebaseerd op het GRB
Datum raadpleging: 08/04/2024

