

**Bijlage 1. Plan bij het ministerieel besluit tot voorlopige gedeeltelijke opheffing van de bescherming als dorpsgezicht van de omgeving van een semi-gesloten vakwerkhoeve in Kortesseem**

Provincie: Limburg

Gemeente: Kortesseem, 1ste afdeling, sectie B

Objectnummer: 4.02/73040/106.1

-

Dossiernummer: 4.001/73040/102.1

Omschrijving:

Omgeving van semi-gesloten vakwerkhoeve,  
Herbroekstraat en Hasseltsesteenweg

Mij bekend om gevoegd te worden bij het besluit van heden:


Brussel, 29/04/24




De Vlaamse minister van Financiën en Begroting, Wonen en Onroerend Erfgoed,

Getekend door: Matthias Diependaele (Sig)  
Getekend op: 2024-04-29 11:59:18 +02:00  
Reden: Ik keur dit document goed

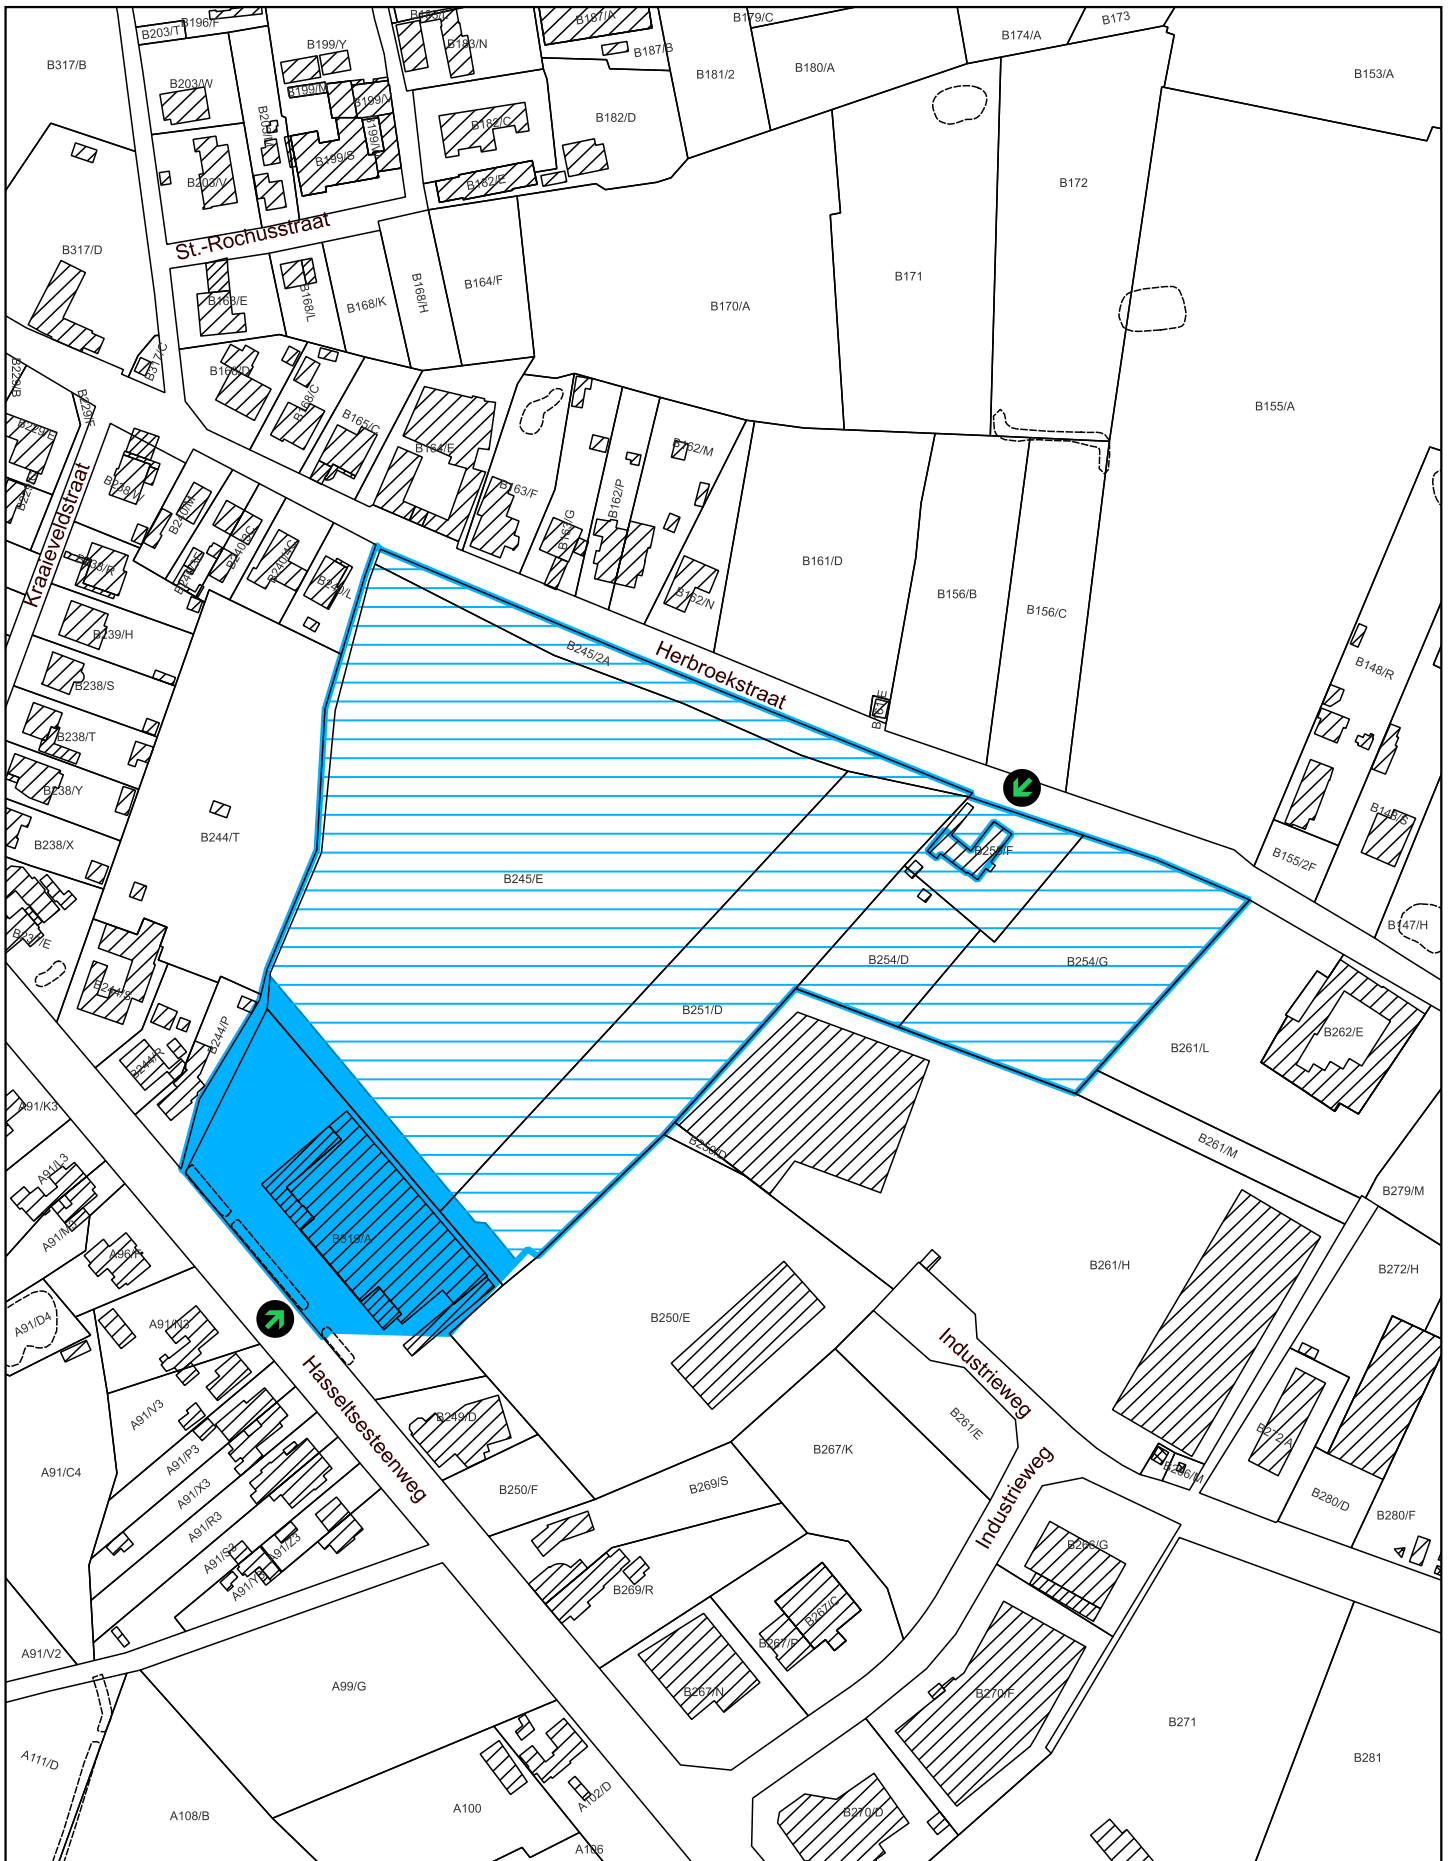

Matthias DIEPENDAELE



-  Op te heffen bescherming als dorpsgezicht
-  Beschermd dorpsgezicht bij MB 15/04/2008
-  Plaats van aanplakking van het bericht over het openbaar onderzoek

Schaal: 1:2.500

20 0 20 40 60 80 m



Afbakening gebaseerd op het GRB  
Datum raadpleging: 08/04/2024

