

Bijlage 1. Plan bij het ministerieel besluit tot voorlopige bescherming als monument van de schutterstoren of Toewip met herbergpui in geglazuurde tegels in Leuven

Provincie: Vlaams-Brabant

Gemeente: Leuven, 2de afdeling, sectie B

Objectnummer: 4.01/24062/460.1

-

Dossinummer: 4.001/24062/134.1

Omschrijving:

Schutterstoren of Toewip met herbergpui in geglazuurde tegels, Diestsestraat 182

Mij bekend om gevoegd te worden bij het besluit van heden:


Brussel, 03/05/24


De Vlaamse minister van Financiën en Begroting, Wonen en Onroerend Erfgoed,


Getekend door: Matthias Diependaele (Sig)
Getekend op: 2024-05-03 17:40:26 +02:00
Reden: lk keur dit document goed



Matthias DIEPENDAELE

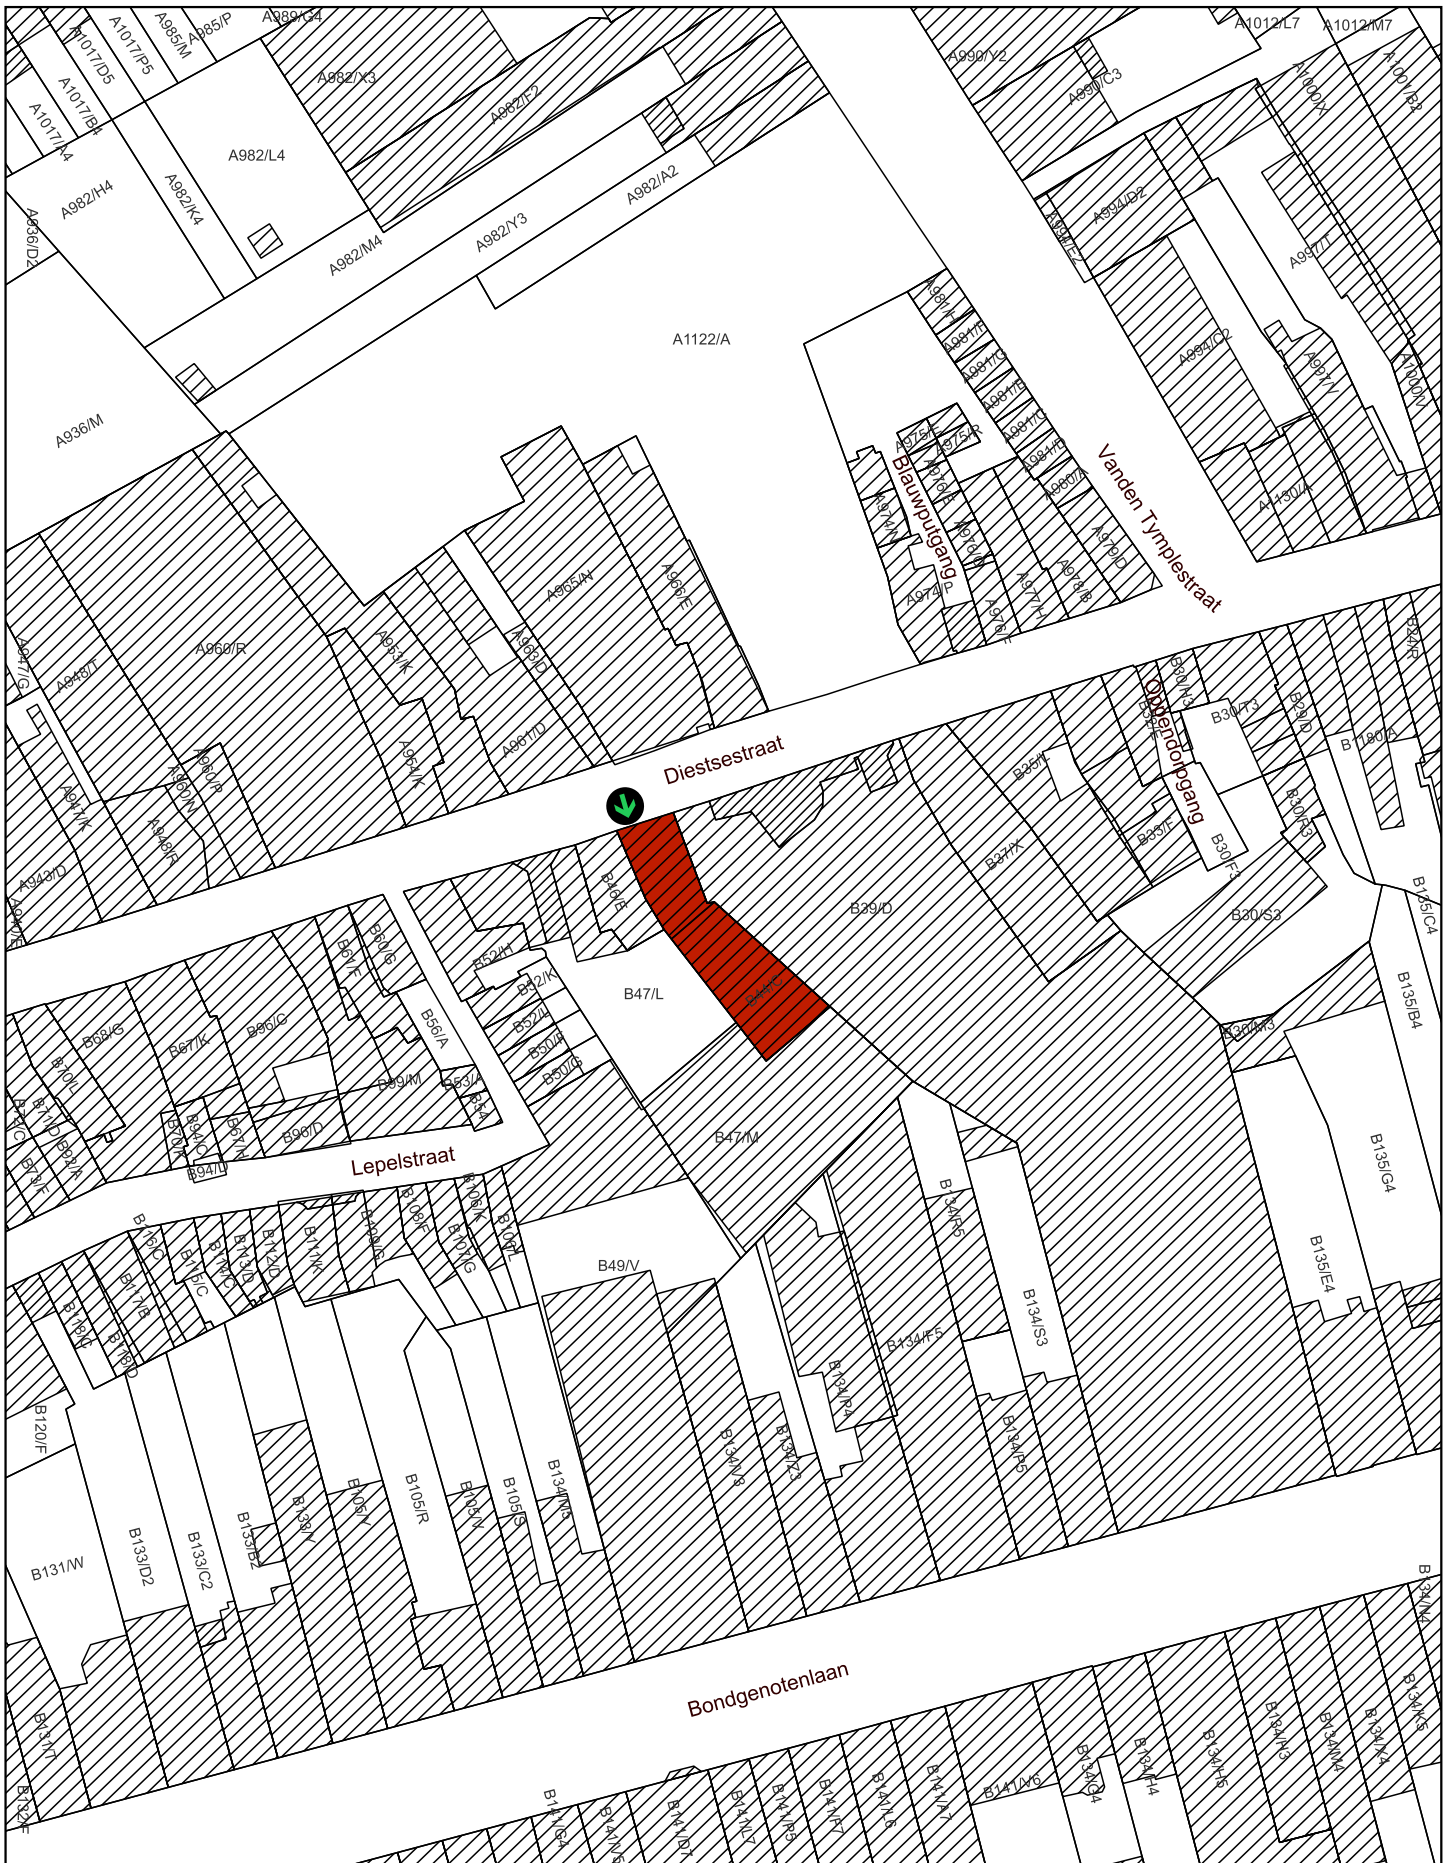

 Monument

 Plaats van aanplakking van het bericht over het openbaar onderzoek

Schaal: 1:1.000

10 0 10 20 30 40 m



Afbakening gebaseerd op het GRB
Datum raadpleging: 05/03/2024

